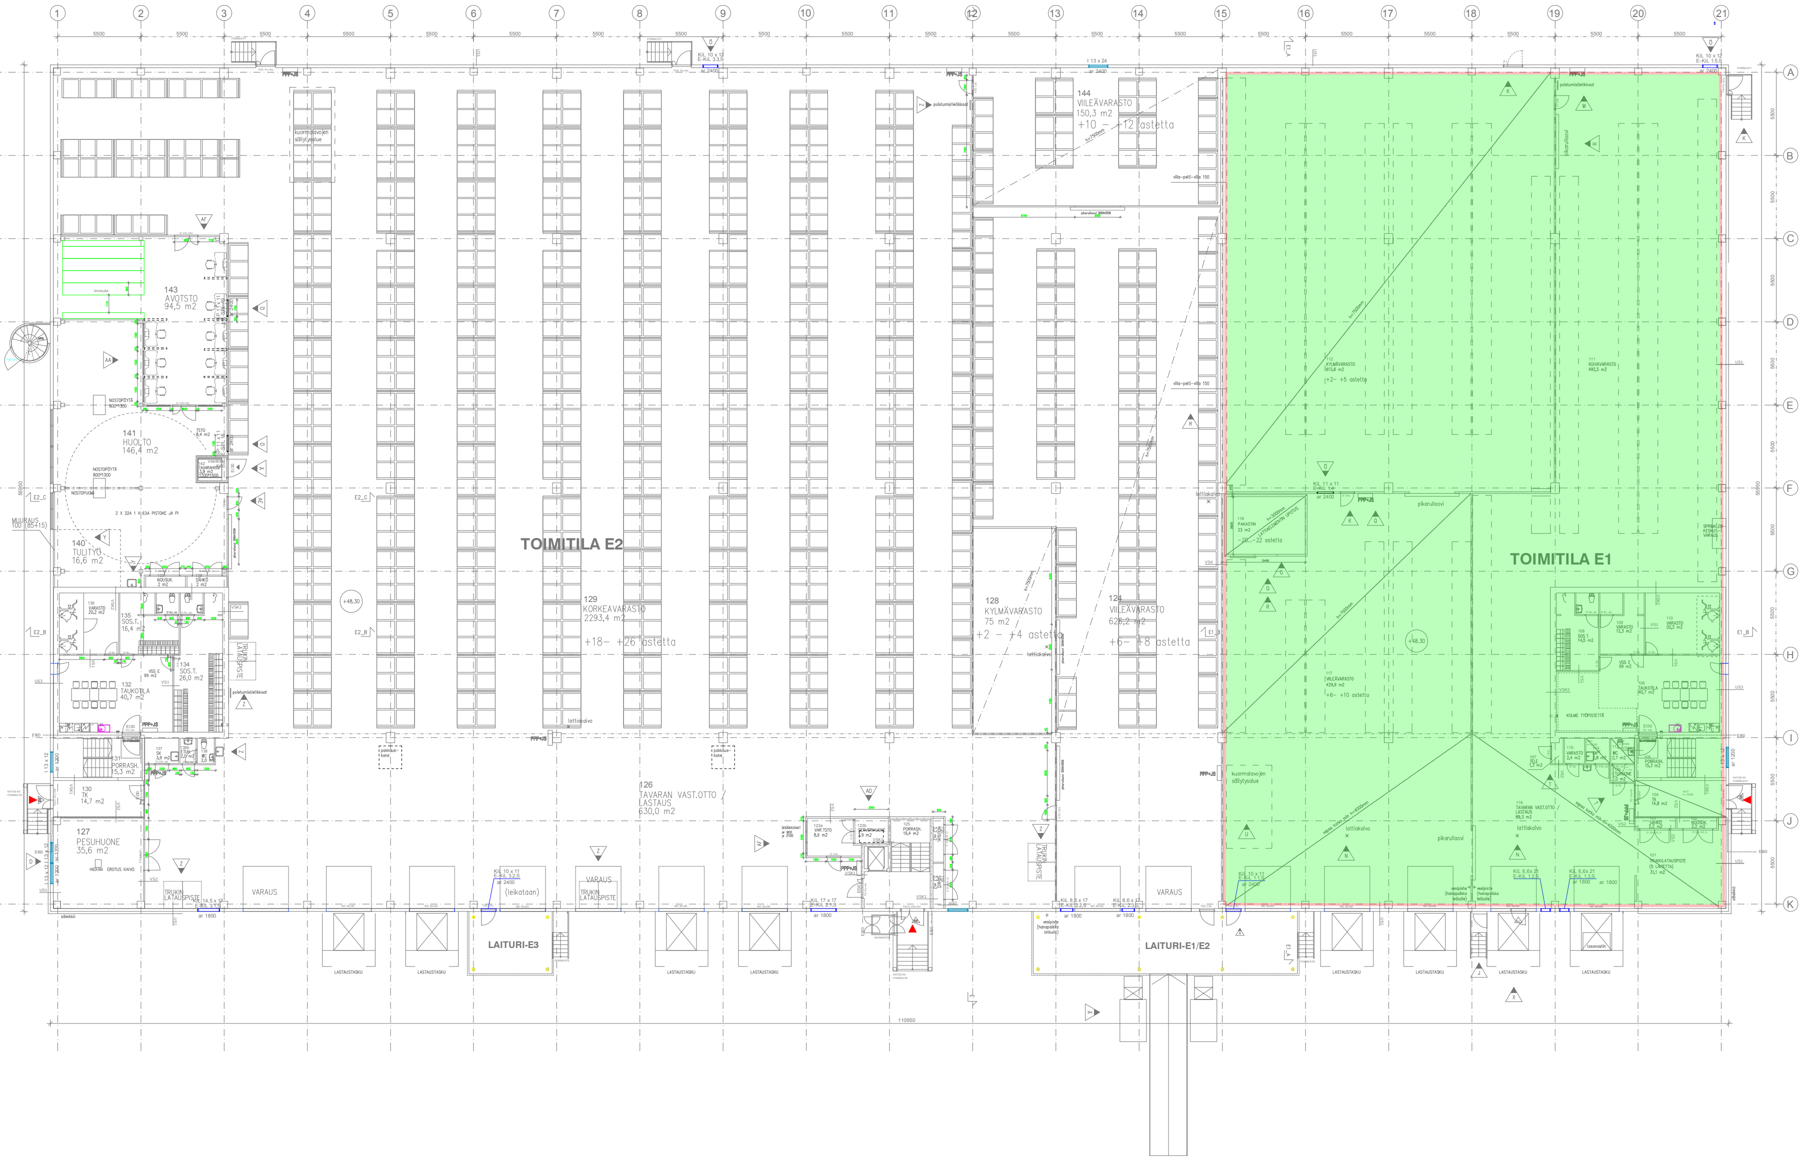

AG	13.8.2012	postumiskierreporras päivitetty, Muutos E2:sen vss-taukotilan linjastoon	AR
AF	26.6.2012	Avotston143 päätyseinää siirretty. Varastotoimiston 123a ikkunamuutos.	hm
AE	13.6.2012	huoltotilan käyntiovi muuttunut	AR
AD	11.6.2012	Serveritila lisätty.	hm
AC	4.6.2012	seinä siirtynyt E2 toimitilan sosiaalitiloissa (VSS)	AR
AB	30.5.2012	kevyet väliseinät mitoitettu.	AR
AA	29.5.2012	huollon toimistotiloissa muutoksia	AR
Ä	24.4.2012	tavarahissi ja puristin siirretty, kulunvalvontamerkinnät lisätty	AR
Ö	16.4.2012	KiL- ja SPL-luukkuja lisätty	AR
Z	16.4.2012	Muutoksia E2:n varastossa, mm. trukkien latauspisteet + lavuaari lisätty	AR
Y	16.4.2012	muutoksia huoltotilassa E2-toimitila	AR
X	22.3.2012	E1- lastaustaskujen paikat vaihdettu.	hm
V	21.3.2012	E2-toimitilan järjestelyt päivitetty pohjapiirrokseen.	hm
U	21.3.2012	Kuormalavojen säilytysalue merkitty.	hm
T	31.1.2012	Teletilamuutos, 113b-etuhuonelisäys, ppp-siirto, pesuallaslisäys.	hm
S	30.12.2011	Tasonostinlisäys	hm
R	30.12.2011	Kylmävaraston ja pak. ovimuutoksia. Kylmävar. seinätyyppimuutos.	hm
Q	9.11.2011	pakastimen sijaintimuutos (irti pilarista), kylmävaraston seinää siirretty	AR
P	7.11.2011	Pakastimen mittamuutos, teletilatäsmennys.	hm
O	3.11.2011	Tilojen 113 ja 114 paikkoja vaihdettu keskenään, pakastinlisäys.	hm
N	26.10.2011	varastohyllyt poistettu parven alta, lattiakaivo ja telekaappi lisätty	AR
M	26.10.2011	Pikapalopostit ja vesipisteet lisätty. Poistumistietikkaat lisätty.	hm
L	26.9.2011	Palo-osastointimerkintä poistettu modulilinjoilta 7 ja 15	AR
K	16.9.2011	Poistumistieporras siirretty, ovikätisyys muuttunut. Kylmiön ovilisäys.	hm
J	7.9.2011	Ulkoporras ja ovia lisätty, muutoksia E1 toimitilassa	AR
I	25.8.2011	ulkoportaat ja katokset koodattu	AR
H	23.8.2011	Poistumistieportaiden leveyden täsmennys	AR
G	9.8.2011	Keittiölinjastojen täsmennys	AR
F	27.7.2011	Ovikoodi ja huonetilojen numerointi	AR
E	26.7.2011	KiL-luukut lisätty	AR
D	1.7.2011	ikkunan siirto	AR
C	29.6.2011	Toimitilan E1 päivitys	AR
B	29.6.2011	Lastauslaituri- ja lastaustaskumuutoksia.	hm
A	9.6.2011	Käyntiovi lisätty 15-16-väliin, nosto-ovi siirtynyt.	hm

Laatija (nimi,tutkinto): x
Puh.

K.osa/ kylä: 41
Kortteli/ tila: 260
Tontti/ Rn:o: 2
Viranomaisen merkintöjä

Rakennustoimenpide: UUDISRAKENNUS
Piirustuslaji: TYÖPIIRUSTUS
Juokseva nro: -

Rakennuskohteen nimi ja osoite:
GCT Tahkotie ja STC Viinikkala
Tahkotie 1
01530 Vantaa

Piirustuksen sisältö: Pohjapiirros rak. E, 1. krs
Mittakaava: 1:100

RAMBOLL
Ramboll Finland Oy
Aleksanterinkatu 22 B 10
33100 Tampere
puh. 020 755 6800
fax 020 755 7621
etunimi.sukunimi@ramboll.fi

Suunn.ala: ARK
Työnro
Pvm.: 1.6.2011
Tiedosto: 82127702_T102 poE1.dwg
Muutos: AG

Vastaava suunn. (nimi,tutkinto,allekirj.)
Harri Mutka, arkkit. SAFA
p.040 512 3803

Tark.
Piirustusnumero: T102