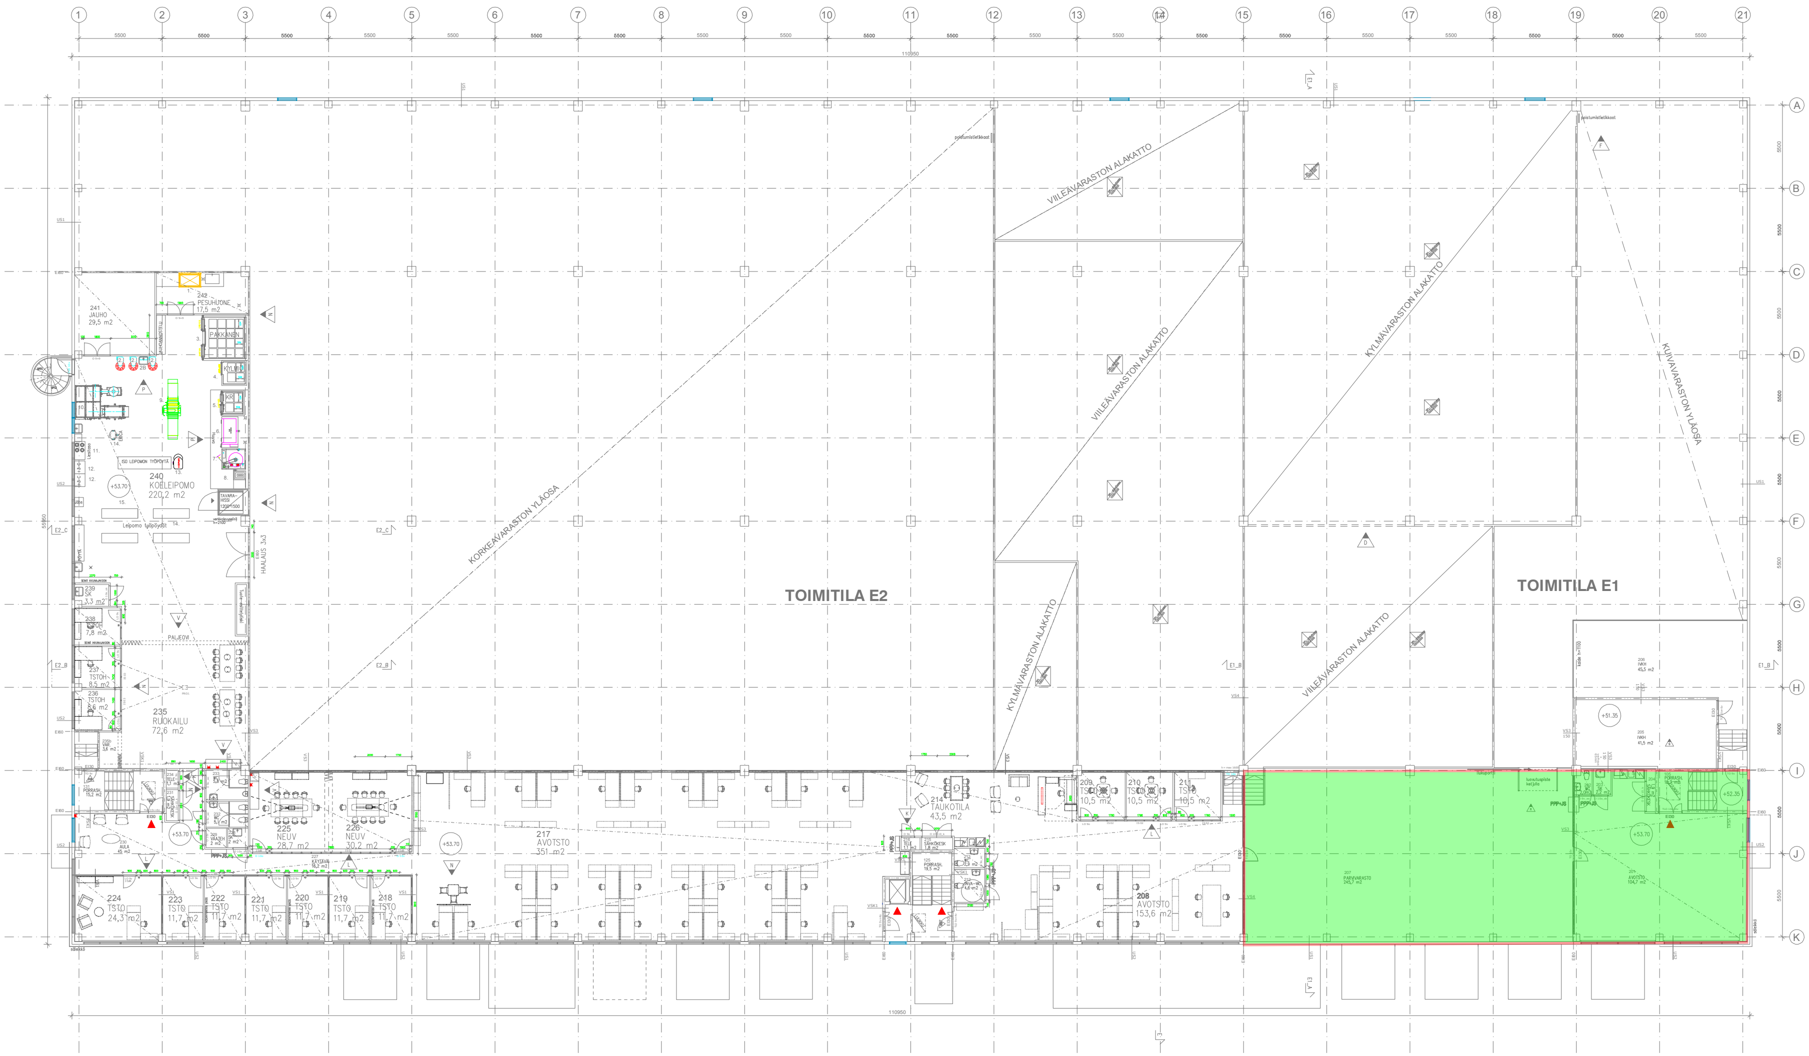


| | | | |
|---|---|---|---|
| O | 2.5.2012 | SP-luukkuja lisätty E1-toimitilan kylmä- ja viileätilojen alakattoihin | AR |
| N | 24.4.2012 | täsmennyksiä E2-toimitilaan, kulunvalvontamerkinnät lisätty | AR |
| M | 18.4.2012 | viileä- ja kylmävarastojen alakattojen SPL-luukut lisätty | AR |
| L | 16.4.2012 | muutoksia E2-toimitilassa | AR |
| K | 16.4.2012 | Tele-kaapit lisätty, E2-toimitila | AR |
| J | 21.3.2012 | E2-toimitilan järjestelyt päivitetty pohjapiirrokseen. | hm |
| H | 21.3.2012 | E1-kippiportti muutettu liukuportiksi. | hm |
| G | 18.1.2012 | Vs- ja pinta-alamuutoksia tiloissa 205 ja 206 (IVKH). | hm |
| F | 26.10.2011 | Poistumistietikkaat lisätty. | hm |
| E | 24.10.2011 | Pikapalopostit lisätty, poistumisväylällä olevia ovia levennetty | AR |
| D | 7.9.2011 | muutoksia E1-toimitilassa | AR |
| C | 9.8.2011 | Keittiölinjastojen täsmennys | AR |
| B | 27.7.2011 | Ovikoodit ja huonetilojen numerointi | AR |
| A | 29.6.2011 | Toimitilan E1 päivitys | AR |

Laatija (nimi,tutkinto) x
Puh.

K.osa/ kylä: 41
Kortteli/ tila: 260
Tontti/ Rn:o: 2
Viranomaisen merkintöjä

Rakennustoimenpide: UUDISRAKENNUS
Piirustuslaji: PÄÄPIIRUSTUS
Juokseva nro: -

Rakennuskohteen nimi ja osoite:
GCT Tahkotie ja STC Viinikkala
Tahkotie 1
01530 Vantaa

Piirustuksen sisältö: Pohjapiirros rak. E, 2. krs
Mittakaava: 1:100

Ramboll Finland Oy
Aleksanterinkatu 22 B 10
33100 Tampere
puh. 020 755 6800
fax 020 755 7621
etunimi.sukunimi@ramboll.fi

Suunn.ala: ARK
Työnro
Pvm.: 16.5.2011
Tiedosto: 82127702_T103 poE2.dwg
Muutos: O

Vastaava suunn. (nimi,tutkinto,allekirj.)
Harri Mutka, arkkit. SAFA
p.040 512 3803

Tark.

Piirustusnumero: P16