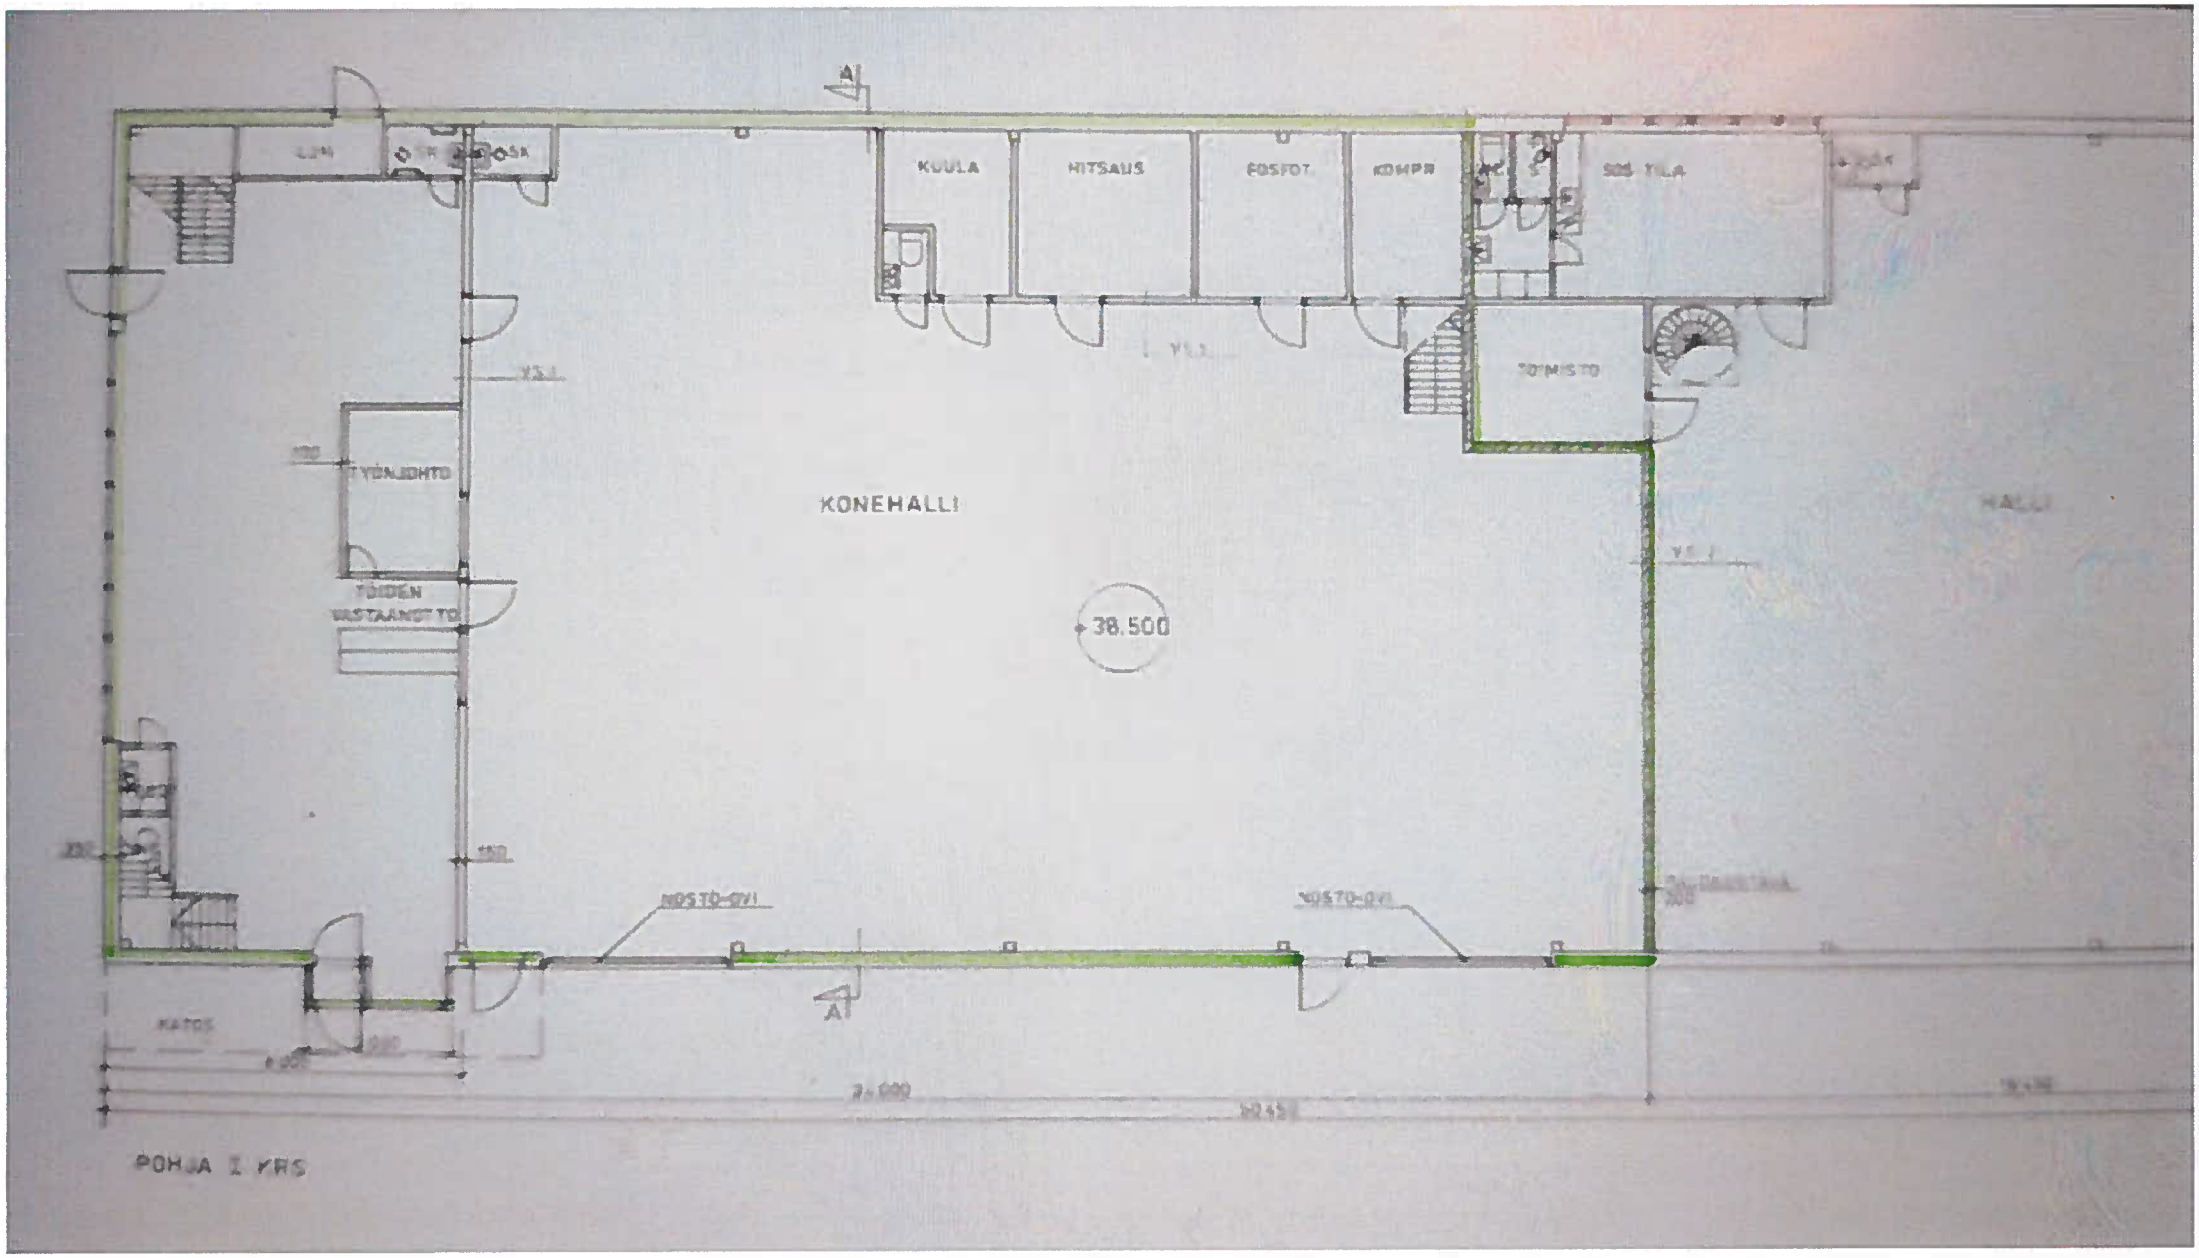
KUULA
HITSAUS
FOSFOT
KOMPR
SOS. TILA
TOIMISTO
KONEHALLI
TYÖNJOHTO
TÖIDEN VASTAANOTTO
38.500
NOSTO-OVI
NOSTO-OVI
KATOS
POHJA I KRS

150 m²

500 m²