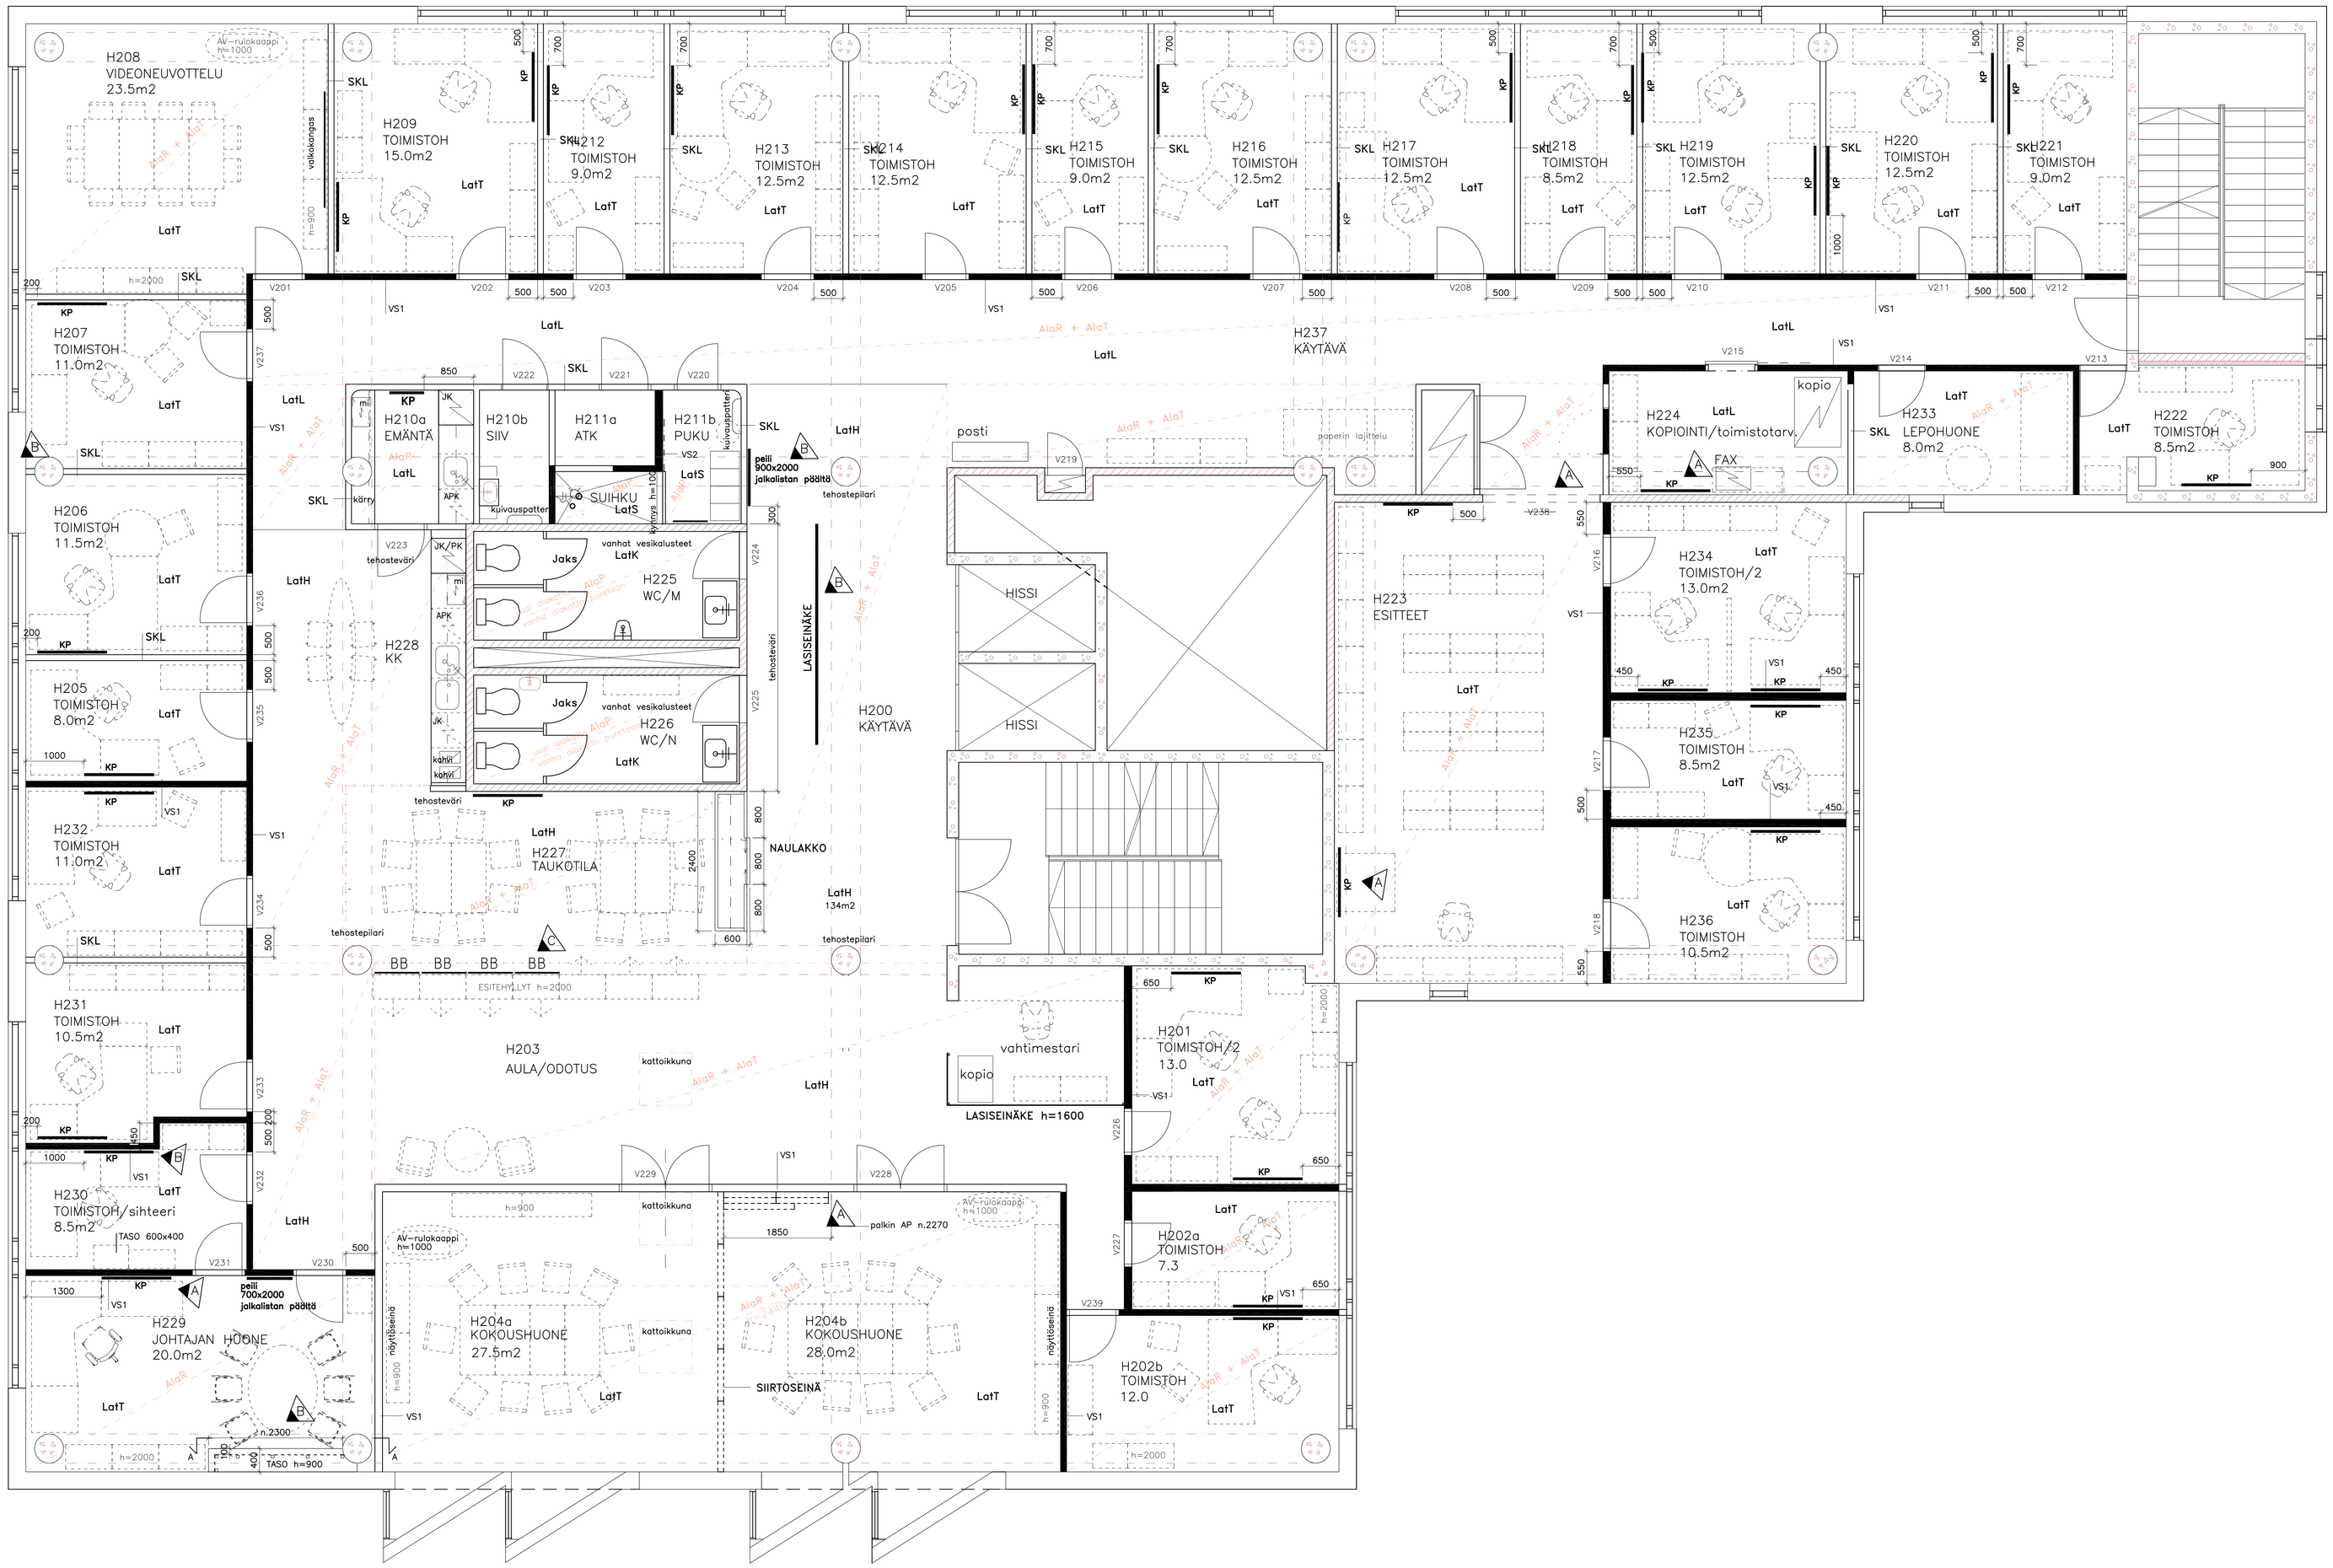

B		Lisätty patterisuoja, peili ja lasiseinäke	ERa 28.12.09
A		KP:n sij., määrät. Siirtoseinän, parioven siirto. Ovi V238 pois	ERa 13.10.09
Tunnus	Lukumäärä	Muuttanut	Päiväys

Kaupunginosa/Kylä 17	Korttelі/Tila 17022	Tontti/rmo 1	Viranomaisten merkintöjä
Rakennuksen numero/Rakennusten numerot/Rakennustunnus/Rakennustunnukset			
Rakennustoimenpide PERUSKORJAUS		Piirustuslaji TYÖPIIRUSTUS	Juoks.no
Rakennuskohde KIINTEISTÖ OY ASEMAPÄÄLLIKÖNHOVI PERUSKORJAUS 2009 ASEMAPÄÄLLIKÖNKATU 3 00520 HELSINKI		Piirustuksen sisältö POHJAPIIRUSTUS 2. KERROS	Mittakaavat 1:50
FCG+ Finnish Consulting Group Infra ja ympäristö		Suunnittelulaja, työnumero ja piirustuksen numero ARK 1282-D3277-2 201	Muutos B
Päiväys 28.8.2009 Pääsuunn. Eija Rauhamaa Hyv.		Suunn. Eija Rauhamaa Yhteyshenkilö Tiedosto	FCG Planeko Oy PL 30 00611 Helsinki Puh. 0104095000 www.fcg.fi