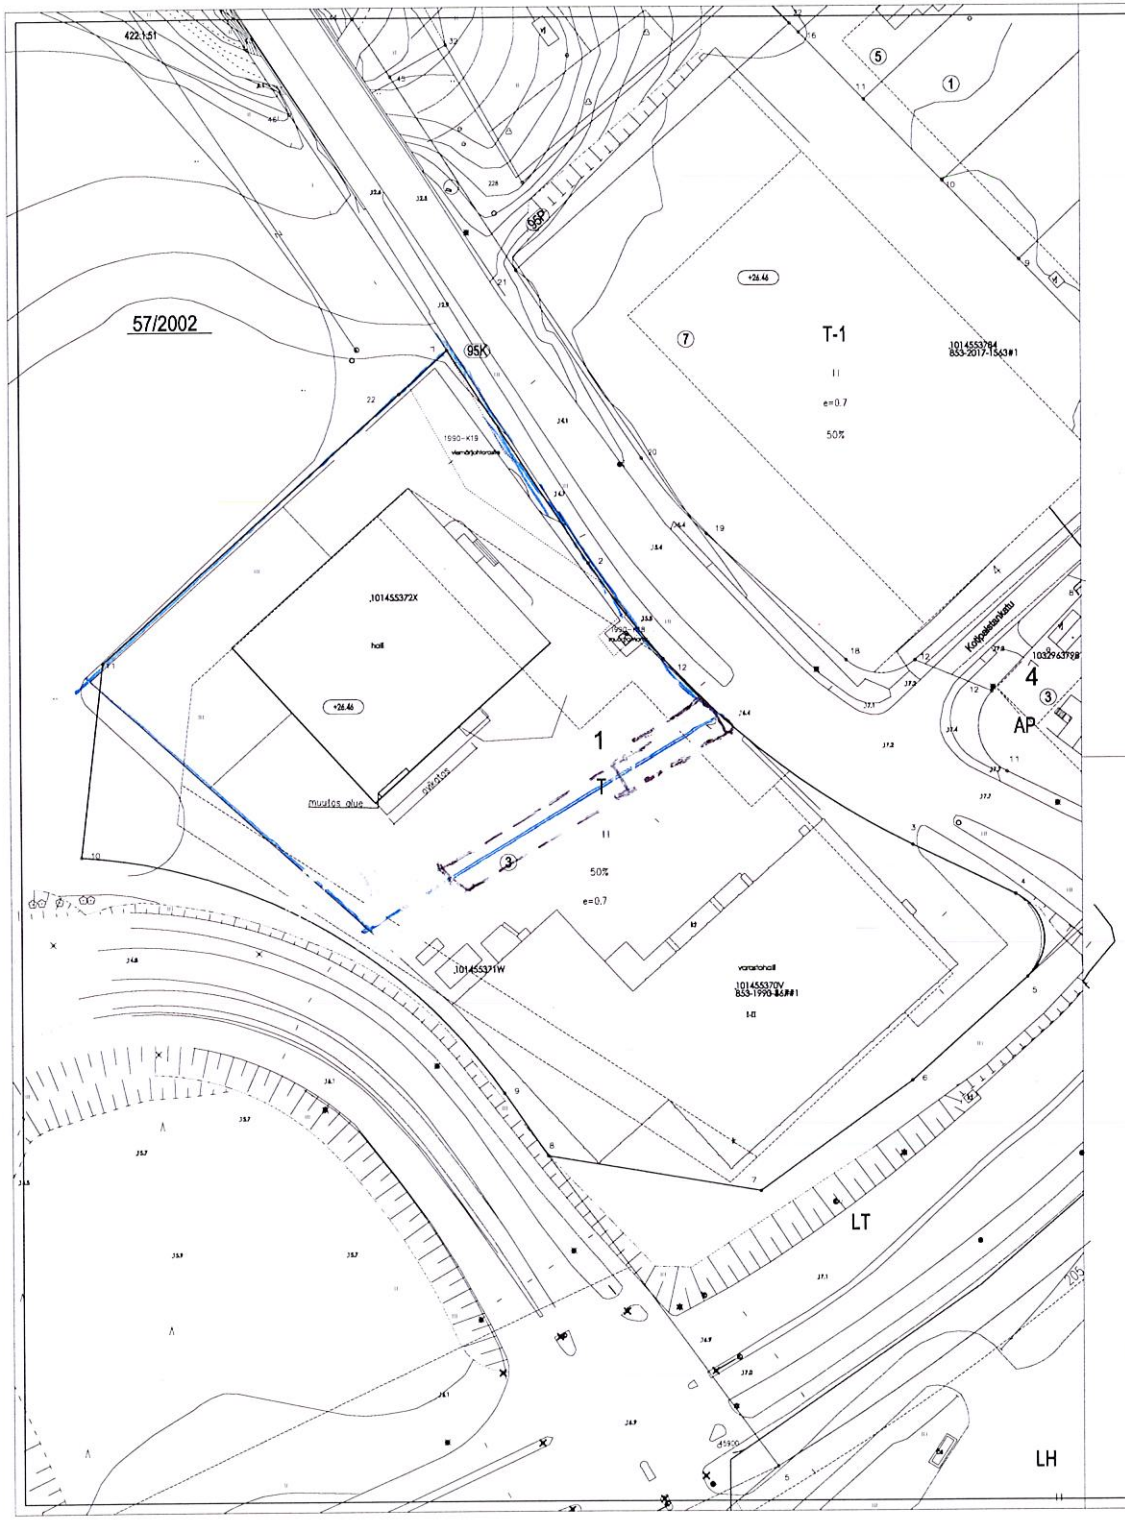

P

$e = 0,7$
50% Maasta saa
Rakentaa

TONTIN PINTA-ALA - m2
RAKENNUSOIKEUS -m2 x 0,7 = -m2

HALLIRAKENNUS
101455372X
JULKISIVUMUUTOS: UUSI OVI JA OVIKATOS

RAKENNUKSEN PALOTEKNINEN LUOKKA: P2

3M Basite tie
molemmin puolin

101455372X

Kaupunki/Kyrä: SAVAMÄKI	Kortteli/Tila: 1	Tontti/R.ryhmä: 3
Rakennuspaikanpaikka: MUUTOS		Piirustuksen: PÄÄPIIRUSTUS — Julkaisu nro: 1/3
Rakennuksenomistajan nimi ja osoite: SIMONKULMA S.KIRSTILÄ, MESSINKI 2, 20380 TURKU		Piirustuksen sisältö: ASEMAPIIRROS — Mittakaava: 1:500
INSINÖÖRITOIMISTO MARKKU HAAPANEN KY, Muukalaiskatu 13, 20900 TURKU, Puh. 02-2581008 , 0400-781008		Suunnitteluun, työhön hyväksytyn piirustuksen numero: ARK 43037 -01 — Muutos
		Pvm: JH — Piirtäjän: 26.08.2021 — Hyväksyjän: JOHA HÖNKÄ RI,AMK