


16,26

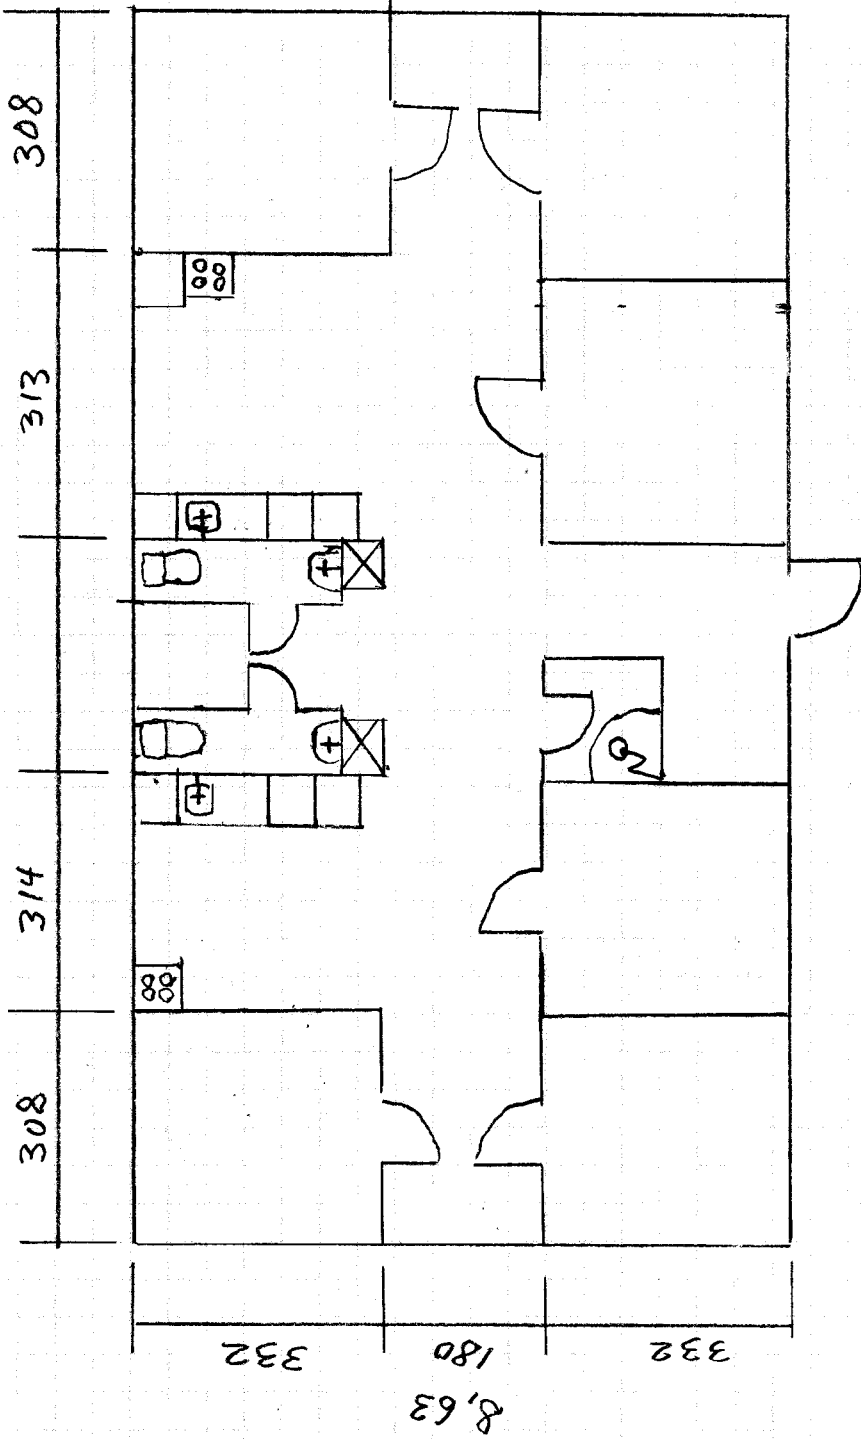

Metsäpirtintie 102 Porvoo majoitustilat

Majoitusparakkeja 2 kpl
140,3 + 140,3 = 280,6 m²
Majoituskapasiteetti
12 h + 12 h = 24 h

Yhden 140,3 m²:n parakin huonejärjestys

- Majoitushuoneet 6 kpl 12 hengelle
- WC ja käsi pesuallas 2 kpl
- Suihku 1 kpl
- Keittiö/ruokailutilat 2 kpl

Kummassakin keittiössä varustuksena

- Jääkaappipakastin
- Sähköliesi
- Tiskiallas vesipisteellä
- Allaskaappi
- Korkeat kaapit 2 kpl
- Mikroaaltouuni