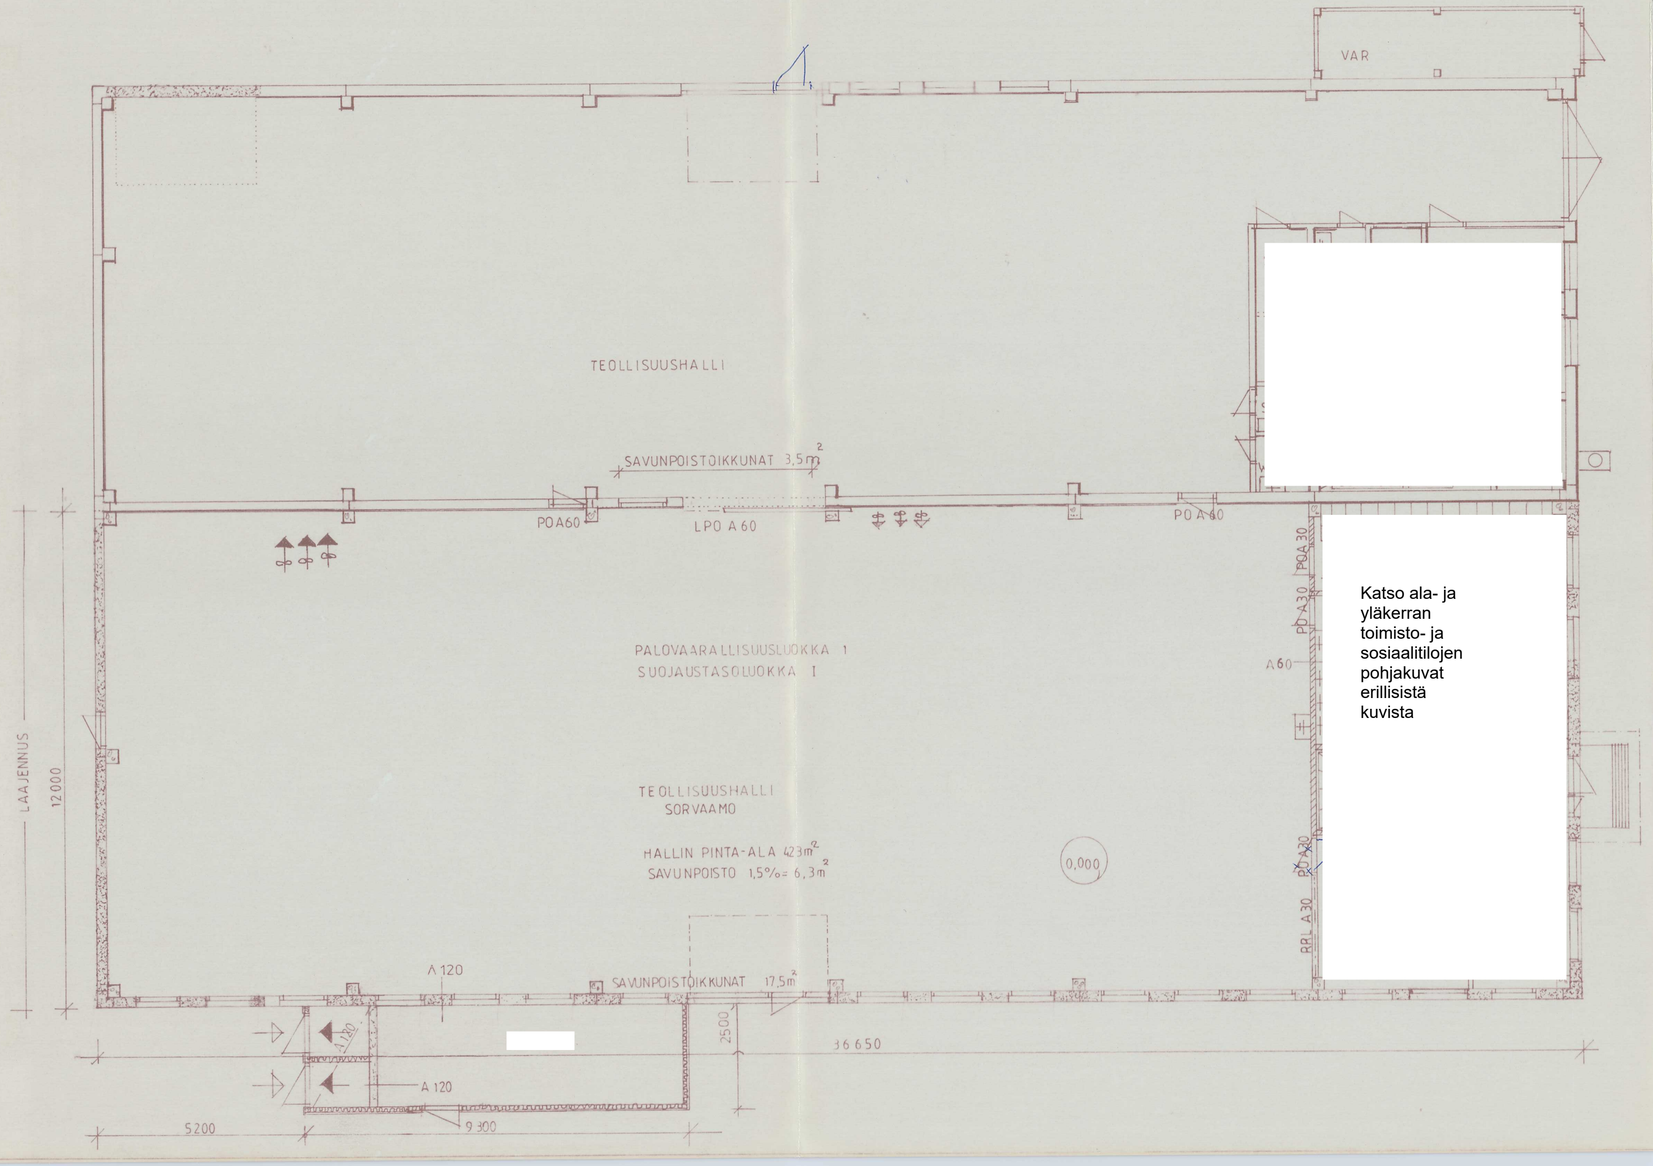

Katso ala- ja yläkerran toimisto- ja sosiaalitilojen pohjakuvat erillisistä kuvista

YLÖJÄRVEN RAKENNUSLAUTAKUNTA

Rakennusaikainen muutos lupa n:o 92/912
Rakennuslupa N:o 92/174
myönnetty 3.12.1992

1 9 92 LISATTY IV-KONEH.

K.osa/Kyla: YLÖJÄRVI	Kortteli/Tila: 307	Tontti/Rn:o: 1,2	Viranomaisen arkistointimerkintöjä varten
Rakennustoimenpide: MUUTOS			Piirustuslaji: PÄÄPIIRUSTUS — Juoks.n:o: 2
Rakennuskohteen nimi ja osoite: SORVAAMO SOMPINMÄKI TULOTIE 9			Piirustuksen sisältö: POHJAPIIRROS I-KERROS — Mittakaavat: 1:100
Jorma Lahokoski RAK.INS			Muutos: YLÖJÄRVI 1.9.92