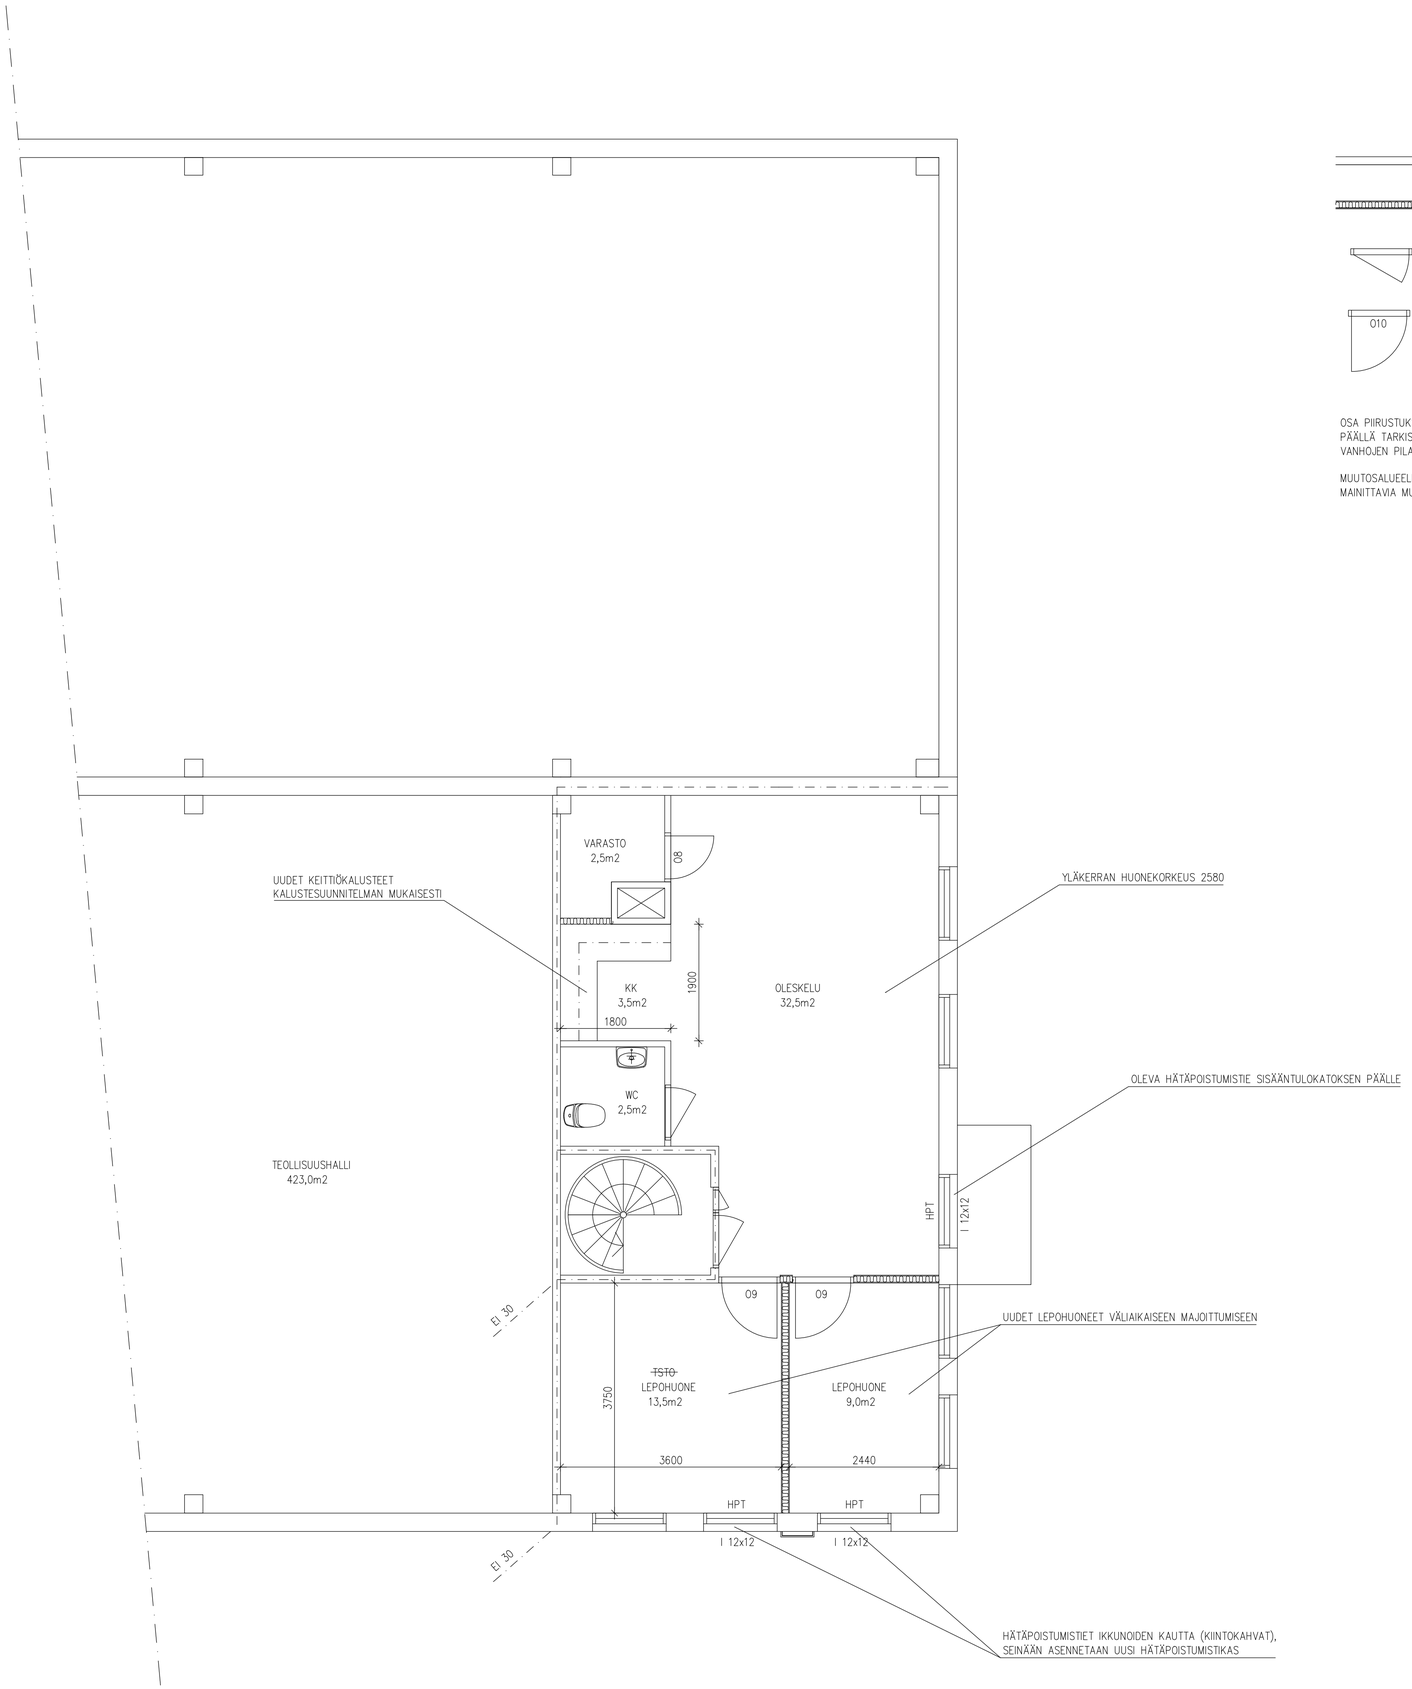

= VANHA RAKENNE

= UUSI RAKENNE

= VANHA OVI

O10 = UUSI OVI

OSA PIIRUSTUKSESSA ESITETYISTÄ MITOISTA ON ARVIOITU VANHOISTA PIIRUSTUKSISTA, EIKÄ OLE PAIKAN PÄÄLLÄ TARKISTUSMITATTUJA. RAKENNETTAVIEN SEINIEN LOPULLISET PAIKAT MÄÄRÄYTYVÄT TYÖMAALLA VANHOJEN PILARI– IKKUNA– JA SEINÄLINJOJEN MUKAISESTI.

MUUTOSALUEELLA HYÖDYNNETÄÄN OLEMASSA OLEVAA ILMANVAIHTOA, JOHON EI OLE TARVETTA TEHDÄ MAINITTAVIA MUUTOKSIA. MUUTOSTÖIDEN JÄLKEEN TULEE SUORITTAA ILMAMÄÄRIEN SÄÄTÖ JA MITTAUS.

Ylöjärvi - Rakennusvalvonta
Hyväksytty 24.10.2023 § 592
LP-980-2023-01407
Johtava rakennustarkastaja
Rakennuslupa
www.lupapiste.fi

K.OSA / KORTTELI/TILA / TONTTI/RNo: 980–428–39–167 JA 980–428–39–211		VIRANOMAISTEN MERKINTÖJÄ	
RAKENNUSTOIMENPIDE: TEOLLISUUSHALLIN MUUTOSTYÖT		PIIRUSTUSLAJI: PÄÄPIIRUSTUS	JUOKS.No
RAKENNUSKOHTEEN NIMI JA OSOITE: Kiinteistö Oy SSTN, TULOTIE 9, 33470 YLÖJÄRVI		PIIRUSTUKSEN SISÄLTÖ: POHJAPIIRUSTUS, YLÄKERTA (OSAPOHJA)	MITTAKAAVAT: 1:50
RAKENTAJAPALVELU KIVINEN, KOSKIKATU 7, 35700 VILPPULA		SUUN.ALA: ARK	TYÖ No / PIIR.No / MUUTOS
050–5445761, teemu.kivinen@gmail.com		PÄIVÄYS: 29.9.2023	YHT.HENK.: TEEMU KIVINEN, RI (AMK)