


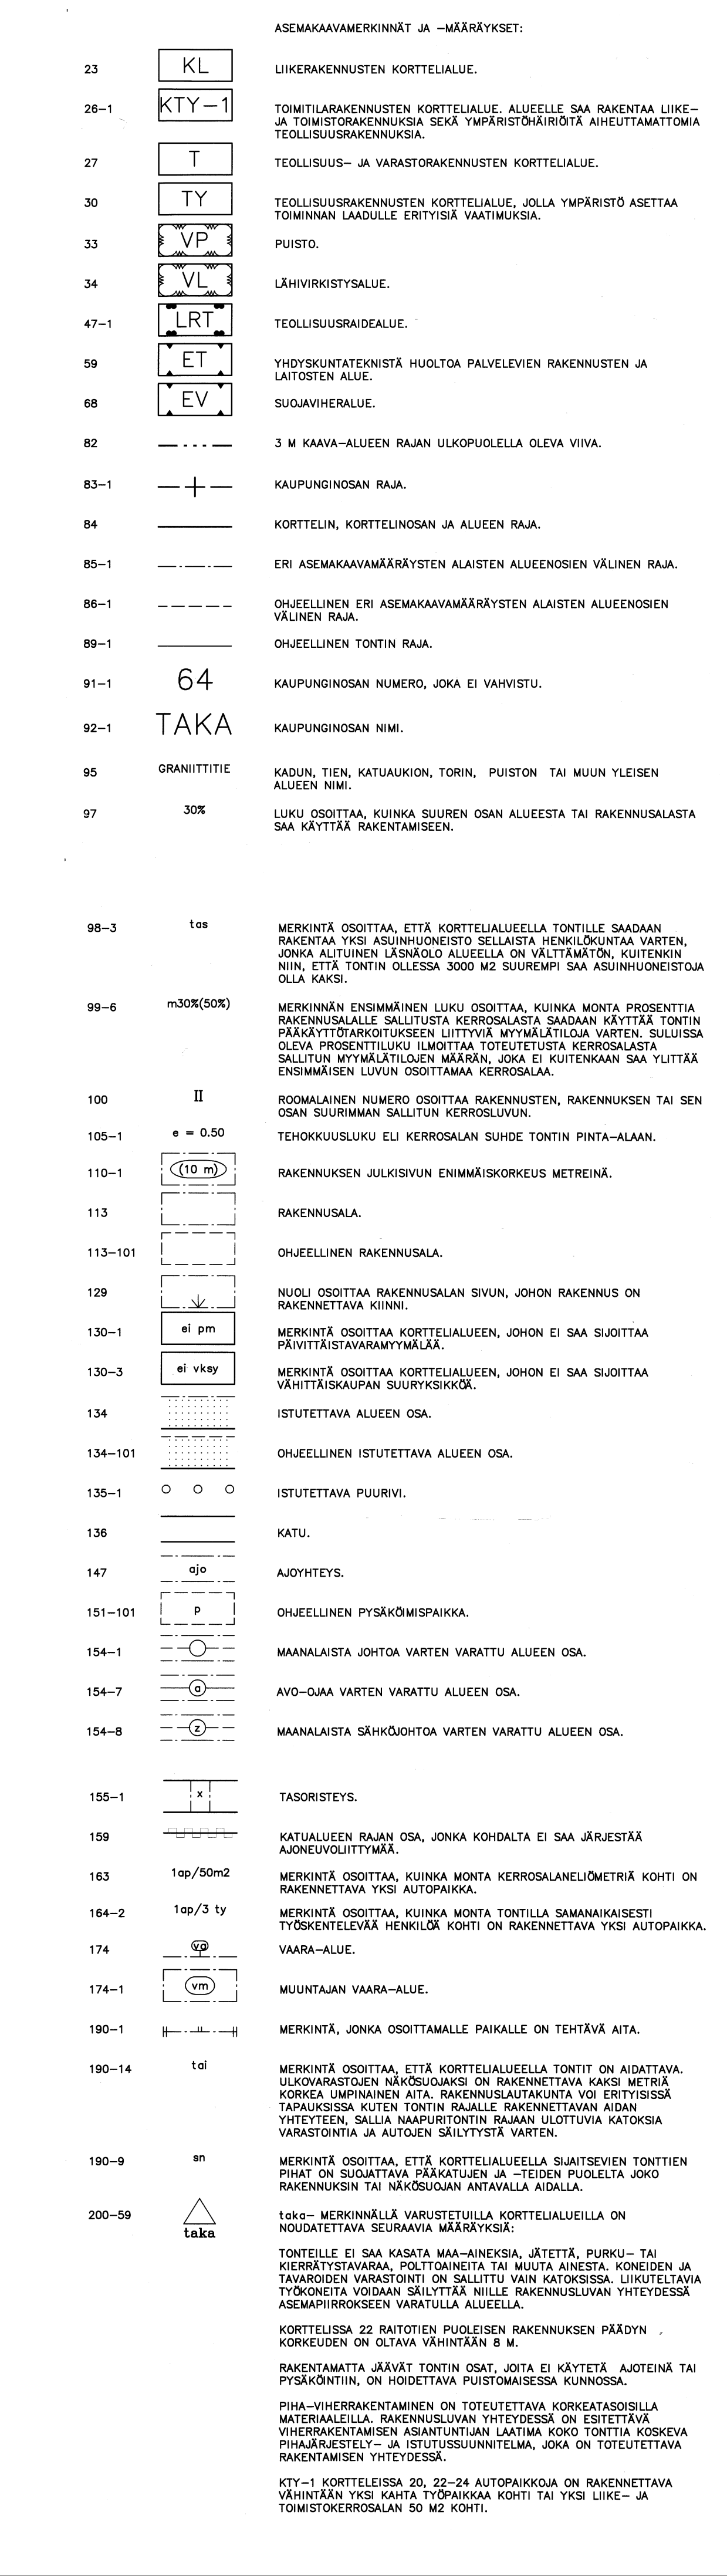

PIIRUSTUKSEN KORKOJÄRJESTELMÄ ON N2000.		
Kaupunginosaikyla	Korttelialue	TontinRt:o
64	20	3
Rakennusohjelmanpide	Virannonmaaston arkastoainemkintöja varten	
Uudisrakennus	Pirustussaji	
Rakennuskohteen nimi ja osoite	Pääpiirustus	
	Pirustuksen sisälto	Mittakaavat
POSANTIE 3	ASEMAPIIRUSTUS	1:2000
Posantie 5, Oulu, 90620		
	Tuotetö: Pivote 2	Päiväys
	Suunnitteluala ja piirustusnumero	
KARI KORHONEN OY Toimistotietojat 41 02, 90540 Oulu ok@kari-korhonen.com, 040 531 41 63	ARK 1051	REV_
		25/06/2026