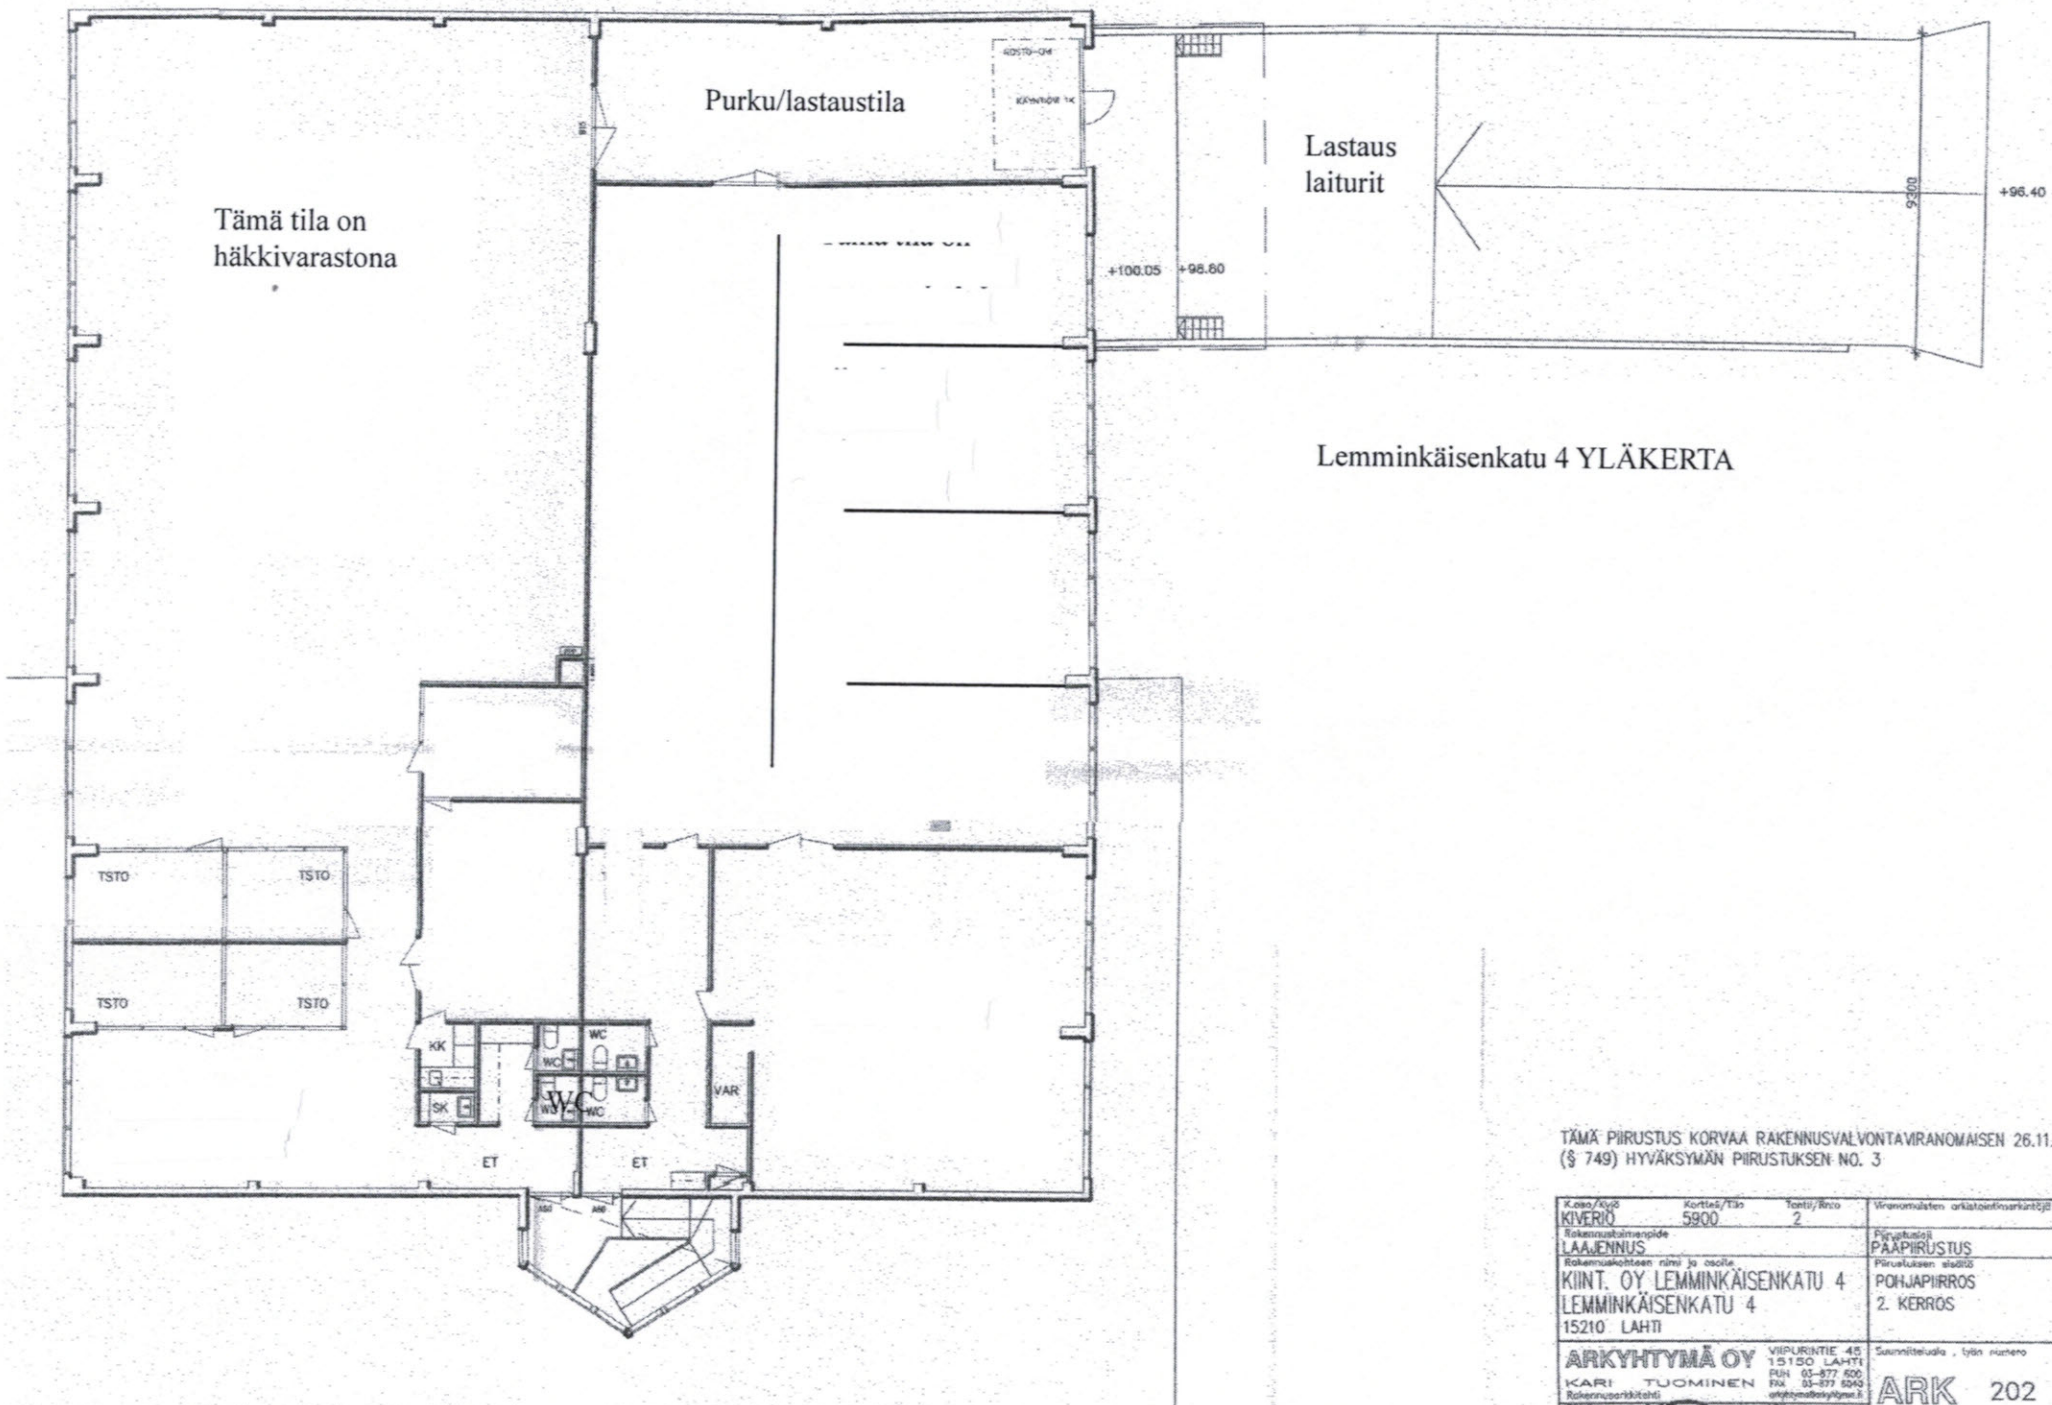

Lemminkäisenkatu 4 YLÄKERTA

TÄMÄ PIIRUSTUS KORVAA RAKENNUSVALVONTAVIRANOMAISEN 26.11.1997 (§ 749) HYVÄKSYMÄN PIIRUSTUKSEN NO. 3

Kaupunki/Kylä: KIVERIÖ	Korttelin/Tilan: 5900	Tontin/Rnro: 2	Viranomaisten arkistointisarkintöjä varten
Rakennustoimenpide: LAAJENNUS			Piirustusaja: PÄÄPIIRUSTUS
Rakennuskohteen nimi ja osoite: KIINT. OY LEMMINKÄISENKATU 4 LEMMINKÄISENKATU 4 15210 LAHTI			Piirustuksen sisältö: POHJAPIIRROS 2. KERROS
ARKYHTYMÄ OY KARI TUOMINEN Rakennusarkkitehti	VIIPURINTIE 45 15150 LAHTI PUH 03-877 600 FAX 03-877 6240 arkyhtyma@arkyhtyma.fi		Suunnitteluala, työn numero: ARK 202
Päiväys: 07.11.2002	Piirt: AK		