


Toimitilaa Sinikalliontie 12, 02630 Espoo

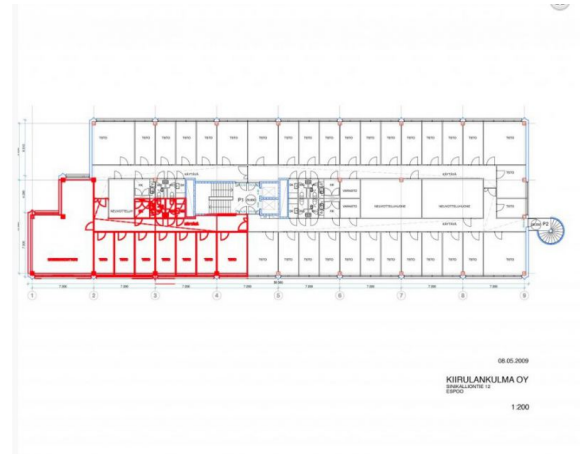

Vuokrataan

Hyväkuntoista toimitilaa vuokrattavana Sinikallion yritysalueella, alueella runsaasti mm. tietotekniikka-alan yrityksiä, kysele eri tilakokoja; avotilaa/kombia ja huoneita.

Tilatyyppi

Toimistotilaa	200 m ²
Yhteensä	200 m ²



Tilan tarjoaja

Senaatin Notariaatti Oy LKV

p. +358 9 7745 100

toimitilat@senaatinnotariaatti.fi | etunimi.sukunimi@senaatinnotariaatti.fi

<http://www.senaatinnotariaatti.fi>

Toimitilaa Sinikalliontie 12, 02630 Espoo

Kiinteistö

Kiinteistö Oy Kiirulankulma.

Sijainti

Sinikallion yritysalueella Mankkaalla.

Pysäköinti

Pihalla on runsaasti autopaikkoja.

Muuta

Kattokerroksessa terassi, sauna ja takkahuone. Kellarissa varastotilaa.

Rakennusvuosi

1990

Kerros

3/5


Energiatehokkuusluokka

Ei lain edellyttämää energiatodistusta

Toimitilaa Sinikalliontie 12, 02630 Espoo



Toimitilaa Sinikalliontie 12, 02630 Espoo

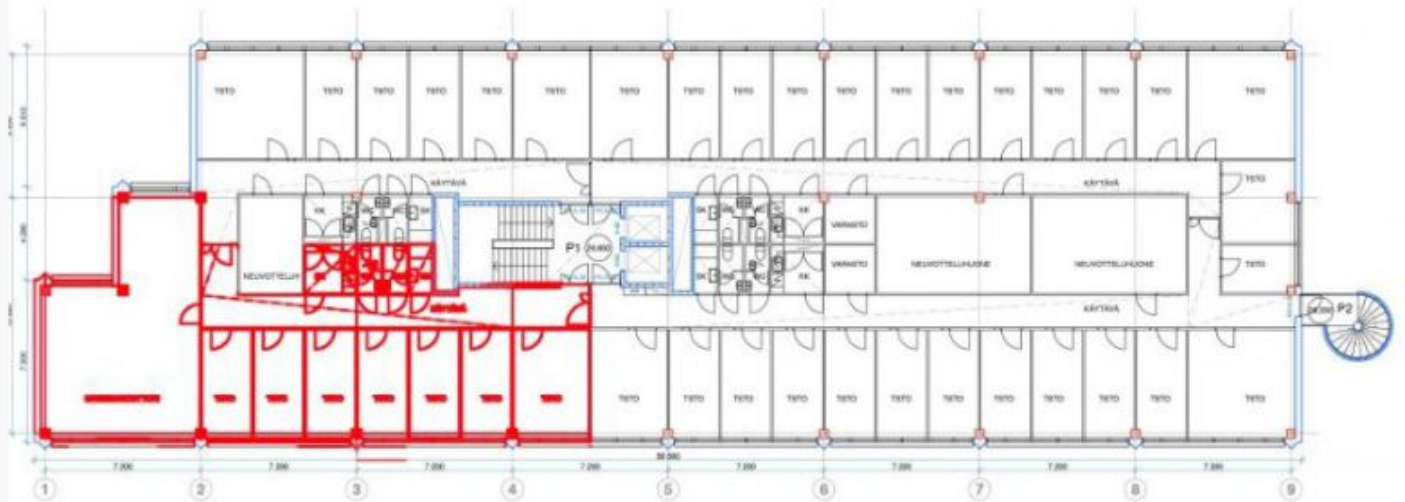

08.05.2009

KIIRULANKULMA OY
SINIKALLIONTIE 12
ESPOO

1:200