



Toimitilaa Hämeentie 15, 00500 Helsinki

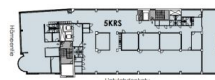

HÄMEENTIE 15
00500 HELSINKI
E 400
10000000000

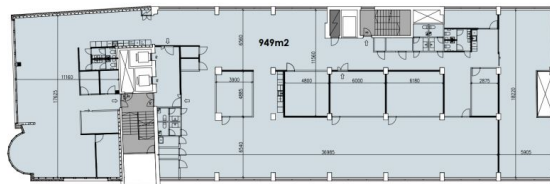

Vuokrataan

Näkyvällä paikalla, hyvien liikenneyhteyksien äärellä sijaitseva hyväkuntoinen toimistotila, jossa sekä huoneita että avotilaa. Tila muokataan vuokralaisen tarpeet ja toiveet huomioiden, kuvat ovat esimerkkikuvia kiinteistön tiloista. Ota yhteyttä ja sovi esittely, vuokrauspalvelumme on tilanhakijoille maksuton.

Tilatyyppi

Toimistotilaa	949 m²
Yhteensä	949 m²



Tilan tarjoaja

Senaatin Notariaatti Oy LKV

p. +358 9 7745 100

toimitilat@senaatinnotariaatti.fi | etunimi.sukunimi@senaatinnotariaatti.fi

<http://www.senaatinnotariaatti.fi>

Toimitilaa Hämeentie 15, 00500 Helsinki

Sijainti

Kallio-Sörnäinen, Hämeentien varrella.

Pysäköinti

Kiinteistössä autohalli.

Palvelut

Hyvät

Kulkuyhteydet

Bussit, raitiovaunut, Sörnäisten metroasema.

Tarkemmat tiedot

- ✓ Hissi
- ✓ Näkyvällä paikalla

Kerros

5/7

Energiatehokkuusluokka

Ei lain edellyttämää energiatodistusta


Toimitilaa Hämeentie 15, 00500 Helsinki



Toimitilaa Hämeentie 15, 00500 Helsinki



HÄMEENTIE 15
00500 HELSINKI
5 KRS
SUUNTA-AISTAVA
1:150 (A3)

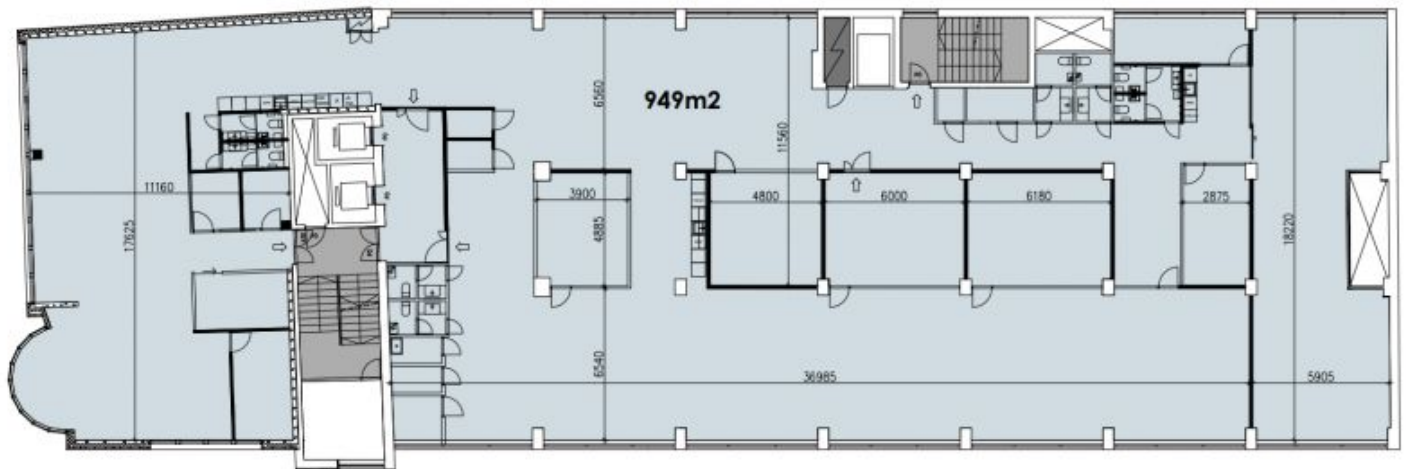

Toimitilaa Hämeentie 15, 00500 Helsinki



15 HÄMEENTIE



#mahdollisuus

Uudenveroista jäähdytettyä
tyylikästä tilaa erittäin
kilpailukykyiseen hintaan.



Toimitilaa Hämeentie 15, 00500 Helsinki



#kuinkoti


Tilojen ei tule olla vain sopivan kokoiset, vaan myös toimivat ja viihtyisät. Suunnitellaan yhdessä juuri teille unelmien tilat.



HÄMEENTIE 15

#viihdy

Täällä voit olla oma itsesi mukavissa ja trendikkäissä tiloissa. Talon vapaat tilat remontoidaan täysin, mutta vielä on mahdollista päästä vaikuttamaan tilaratkaisuihin ja sisustusmateriaaleihin. Tilaratkaisuna onnistuu huone-, avo-, kombi- ja monitilatoimisto.

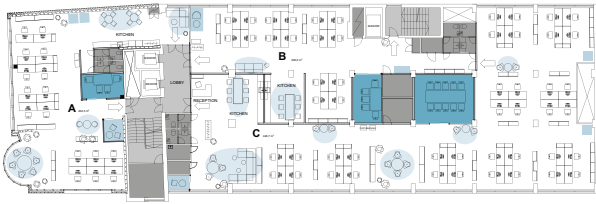

Esimerkki kerroksen pohjakuvasta. Tiloja voi jakaa monella tavalla erikokoisiksi yksiköiksi.

Sijainti

Talo sijaitsee sykkävässä Sörnäisessä Hämeentien varrella aivan Siltaisen vieressä. Säännökyntti on Lintulahdenkatu kahdesta. Täällä ei tarvita litteitä ja paikalle päätet helposti. Keskustakin on ihan vieressä.

Kulkuyhteydet

Tule töihin Hämeentielle kävelen, filarilla, yksipyöräisellä, sporalalla, bussilla, metrolta tai vaikka hoverboardilla. Kaikki on huomioitu ja saat pyöräsi hyvin ja turvallisesti parkkiin ja suhtuunkin päätet, jos haluat. Näin ja kellarista löytyy autopaikkoja, jos autolla haluat liikkua.

Toimistokerros
926 m²

Vuokrattava pinta-ala
219 m² – 3500 m²

Kerrokset
7 kerrosta joiden lisäksi kellarit ja autotalli


Työpisteet
n. 50 – 80 tp/kerros

Rakennusvuosi
1958

Etäisyydet

Keskusta	12 min	autolla
	13 min	ratikalla
	9 min	filarilla
Lentoasema	20 min	autolla
Ratikkapysäkki	100 m	
Metro	400 m	
Bussi	300 m	

Toimitilaa Hämeentie 15, 00500 Helsinki

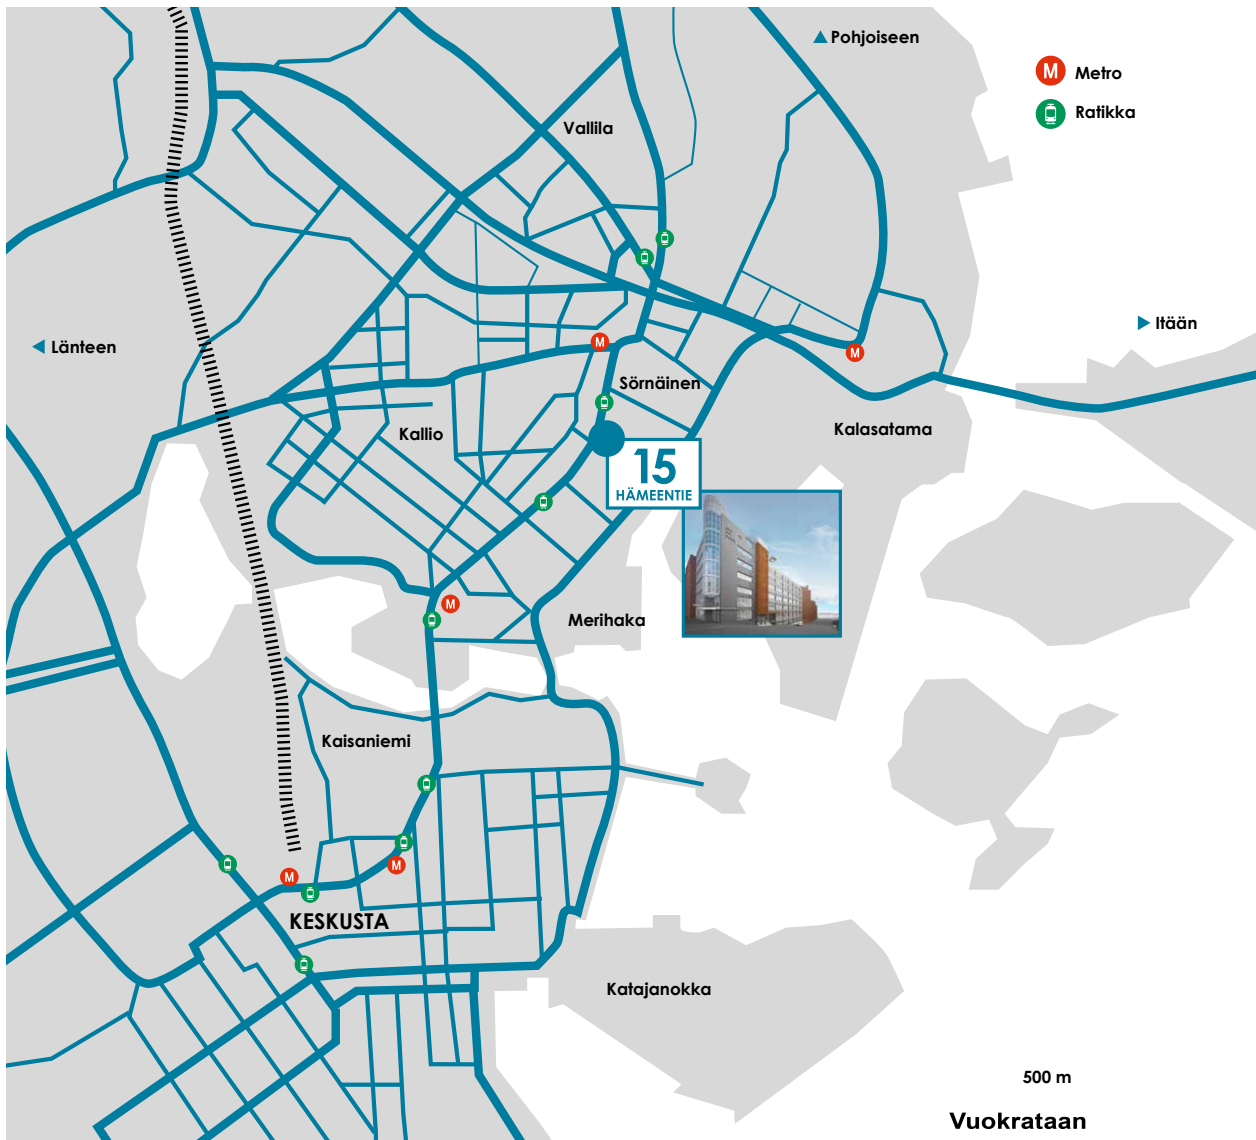

500 m
Vuokrataan
TOIMITILAA
(09) 7745 100



Ota yhteyttä niin
kerromme mielellämme
lisää ja sovitaan näyttö!

#aH15

 @hameentie15
 /hameentie15
 www.hameentie15.com



Toimitilaa Hämeentie 15, 00500 Helsinki

