Toimitilaa Hämeentie 15, 00500 Helsinki

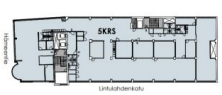

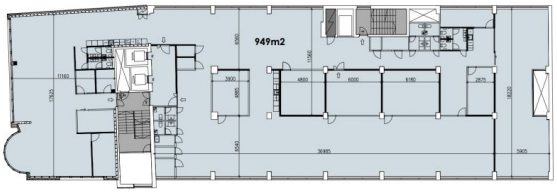

Vuokrataan

Näkyvällä paikalla, hyvien liikenneyhteyksien äärellä sijaitseva hyväkuntoinen toimistotila, jossa sekä huoneita että avotilaa. Tila muokataan vuokralaisen tarpeet ja toiveet huomioiden, kuvat ovat esimerkkikuvia kiinteistön tiloista. Ota yhteyttä ja sovi esittely, vuokrauspalvelumme on tilanhakijoille maksuton.

Tilatyyppi

Toimistotilaa	949 m²
Yhteensä	949 m²

Tilan tarjoaja

Senaatin Notariaatti Oy LKV

p. +358 9 7745 100
toimitilat@senaatinnotariaatti.fi | etunimi.sukunimi@senaatinnotariaatti.fi
http://www.senaatinnotariaatti.fi

© 2026 Toimitilat.fi

Toimitilaa Hämeentie 15, 00500 Helsinki

Sijainti

Kalllio-Sörnäinen, Hämeentien varrella.

Pysäköinti

Kiinteistössä autohalli.

Palvelut

Hyvät

Kulkuyhteydet

Bussit, raitiovaunut, Sörnäisten metroasema.

Tarkemmat tiedot

- ✓ Hissi
- ✓ Näkyvällä paikalla

Kerros

5/7

Energiatehokkuusluokka

Ei lain edellyttämää energiatodistusta

© 2026 Toimitilat.fi

Kuvia

Toimitilaa Hämeentie 15, 00500 Helsinki

© 2026 Toimitilat.fi

Pohjapiirros

Toimitilaa Hämeentie 15, 00500 Helsinki

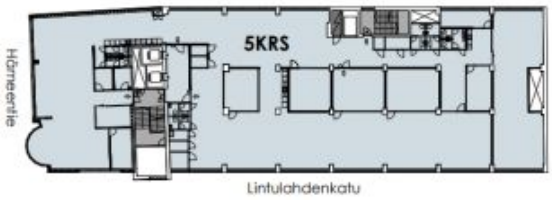

HÄMEENTIE 15
00500 HELSINKI
5 KRS
SUUNTAA-ANTAVA
1:150 (A3)

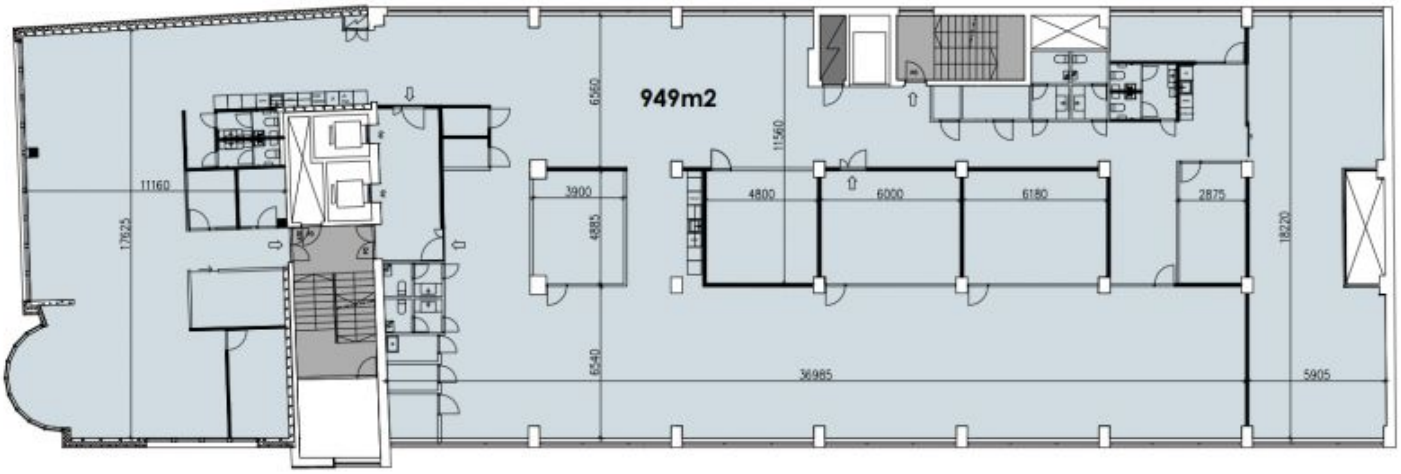

© 2026 Toimitilat.fi

Toimitilaa Hämeentie 15, 00500 Helsinki

15 HÄMEENTIE

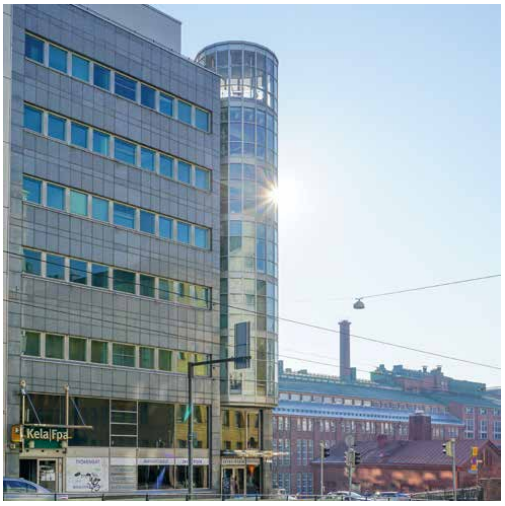

#mahdollisuus

Uudenveroista jäähdytettyä tyylikästä tilaa erittäin kilpailukykyiseen hintaan.

© 2026 Toimitilat.fi

Toimitilaa Hämeentie 15, 00500 Helsinki

#kuinkoti

Tilojen ei tule olla vain sopivan kokoiset, vaan myös toimivat ja viihtyisät. Suunnitellaan yhdessä juuri teille unelmien tilat.

HÄMEENTIE 15

#viihdy

Täällä voit olla oma itsesi mukavissa ja trendikkäissä tiloissa. Talon vapaat tilat remontoidaan täysin, mutta vielä on mahdollista päästä vaikuttamaan tilaratkaisuihin ja sisustusmateriaaleihin. Tilaratkaisuina onnistuu huone-, avo-, kombi- ja monitilatoimisto.

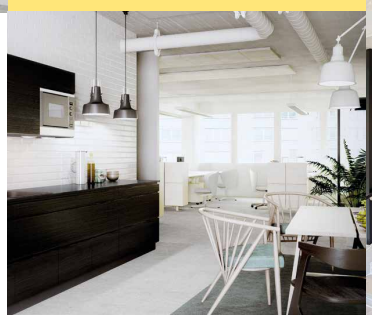

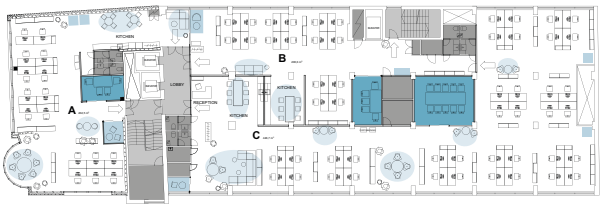

Esimerkki kerroksen pohjakuvasta. Tiloja voi jakaa monella tavalla erikokoisiksi yksiköiksi.

Sijainti

Talo sijaitsee sykkivässä Sörnäisissä Hämeentien varrella aivan Siltasen vieressä. Sisäänkäynti on Lintulahdenkatu kahdesta. Täällä ei tarvita titteleitä ja paikalle pääset helposti. Keskustakin on ihan vieressä.

Kulkuyhteydet

Tule töihin Hämeentielle kävellen, fillarilla, yksipyöräisellä, sporalla, bussilla, metrolla tai vaikka hoverboardilla. Kaikki on huomioitu ja saat pyöräsi hyvin ja turvallisesti parkkiin ja suihkuunkin pääset, jos haluat. Niin ja kellarista löytyy autopaikkoja, jos autolla haluat liikkua.

Toimistokerros
926 m²

Vuokrattava pinta-ala
219 m² – 3500 m²

Kerrokset
7 kerrosta joiden lisäksi kellari ja autohalli

Työpisteet
n. 50 – 80 tp/kerros

Rakennusvuosi
1958

Etäisyydet

Keskusta	12 min	autolla
	13 min	ratikalla
	9 min	fillarilla
Lentoasema	20 min	autolla
Ratikkapysäkki	100 m	
Metro	400 m	
Bussi	300 m	

© 2026 Toimitilat.fi

Toimitilaa Hämeentie 15, 00500 Helsinki

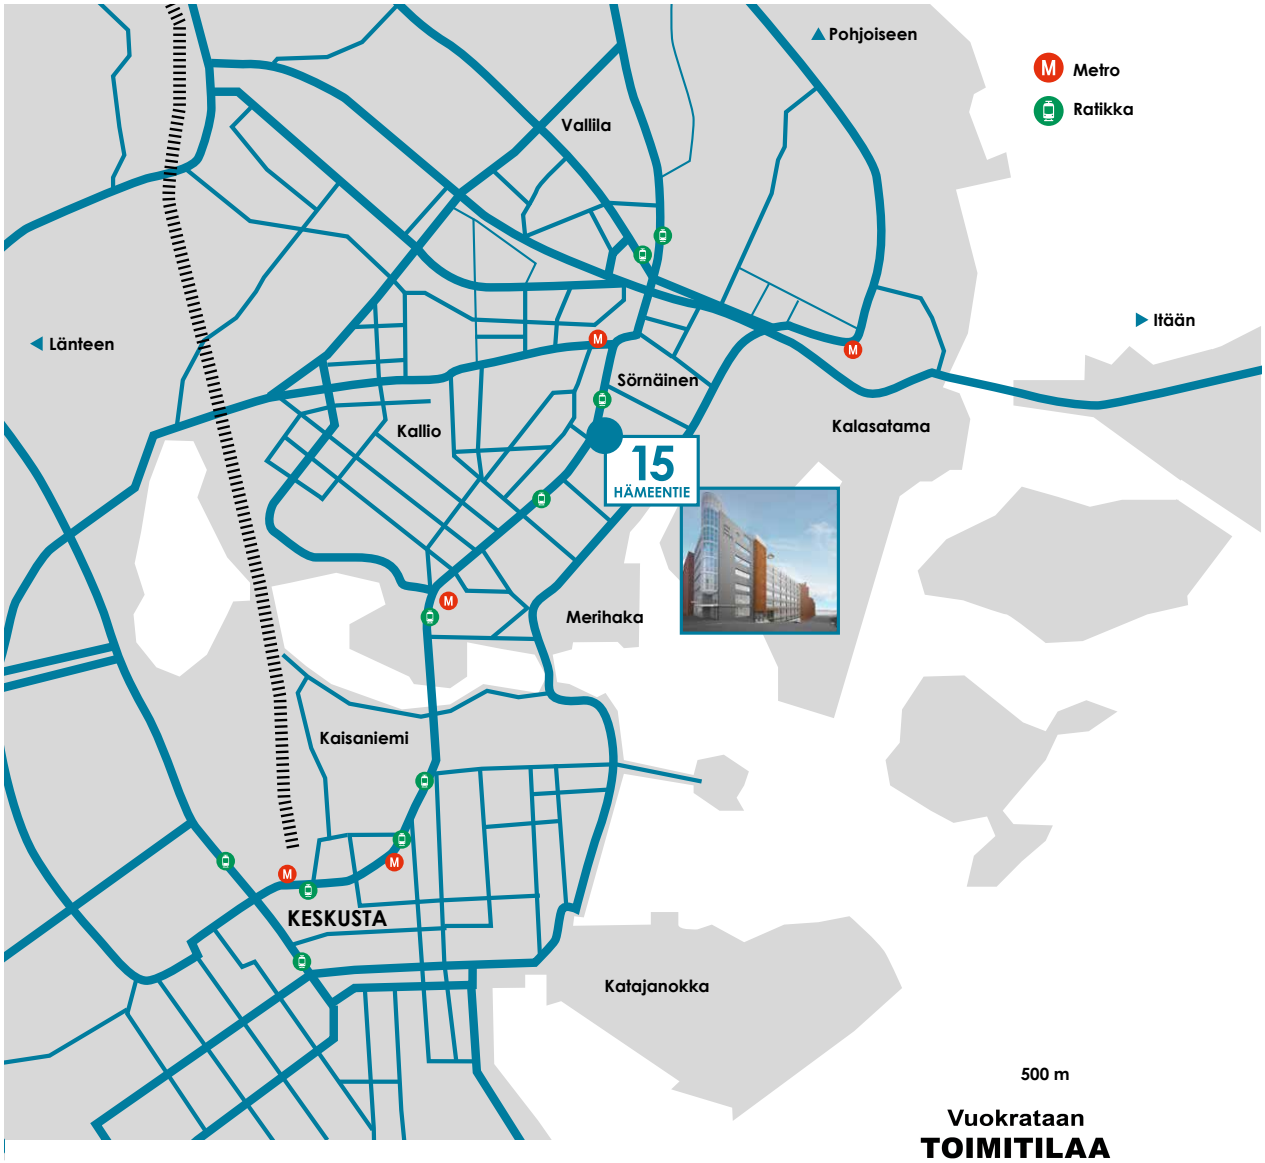

Vuokrataan
TOIMITILAA
(09) 7745 100

15
HÄMEENTIE

Ota yhteyttä niin kerromme mielellämme lisää ja sovitaan näyttö!

#aH15

@hameentie15
/hameentie15
www.hameentie15.com

© 2026 Toimitilat.fi

Toimitilaa Hämeentie 15, 00500 Helsinki

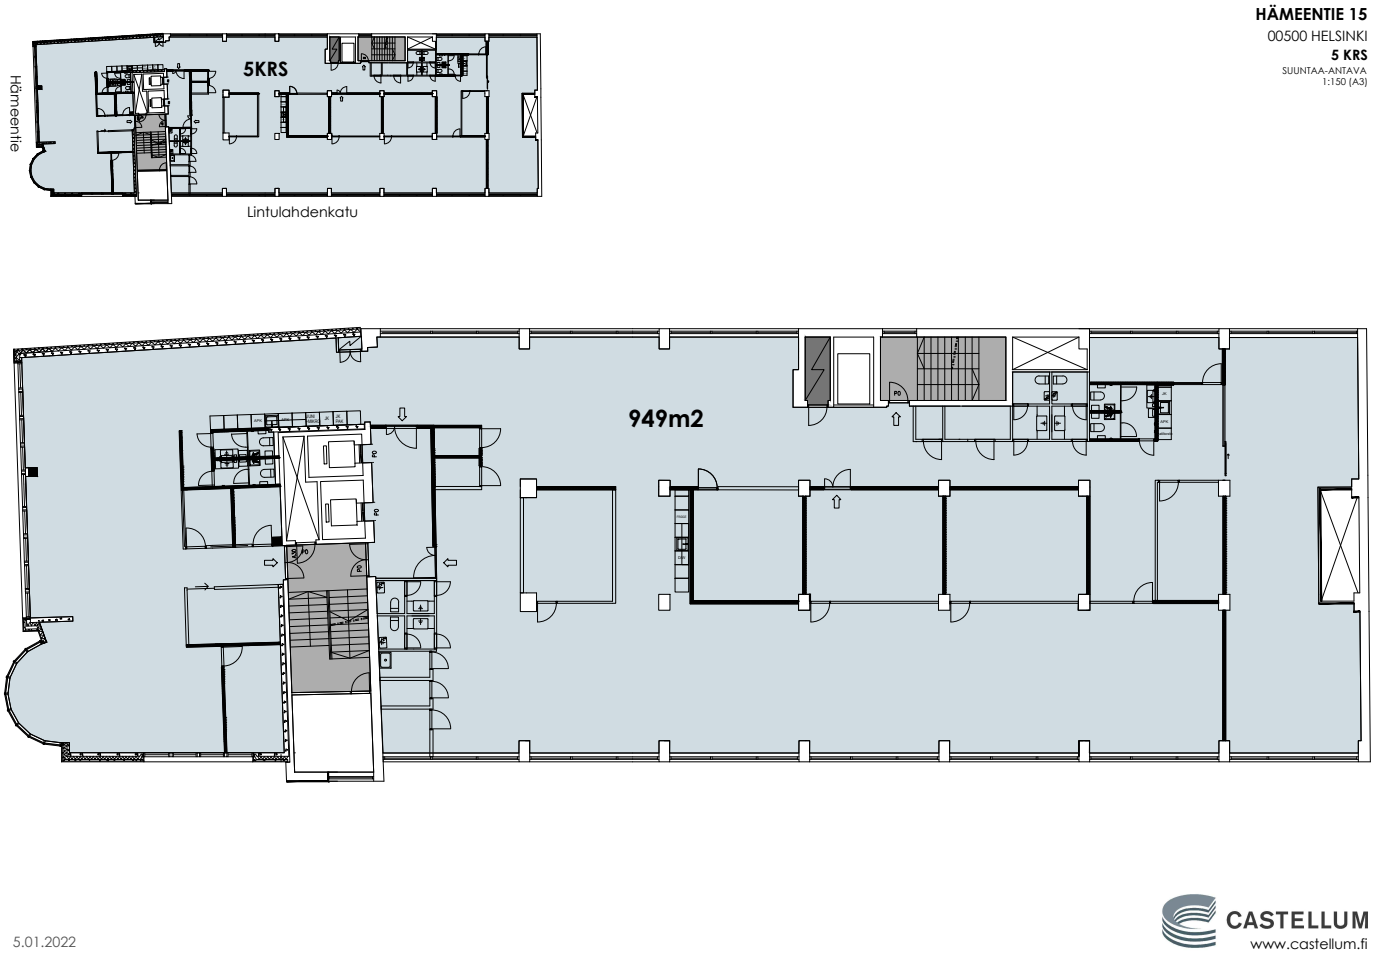

© 2026 Toimitilat.fi