

Toimitilaa Mustanlahdenkatu 20, 33210 Tampere



Vuokrataan/myydään

HEPOKATIN SALI, MYYDÄÄN TAI VUOKRATAAN!!

Tilatyypit

Toimistotilaa	900 - 1348 m ²
Liiketilaa	900 - 1348 m ²
Näyttelytilaa	900 - 1348 m ²
Varastotilaa	900 - 1348 m ²
Työtilaa	900 - 1348 m ²
Hoivatilaa	900 - 1348 m ²
Muuta tilaa	900 - 1348 m ²
Yhteensä	900 - 1348 m ²

Vuokrahinta:

neuvotellaan

Myyntihinta:

TARJOUSTEN PERUSTEELLA



Tilan tarjoaja

Tampereen Arviointi- ja Toimitilapalvelu Oy LKV

p. 0400-622 727

esko.koskinen@kolite.fi

<http://www.kolite.fi>



Toimitilaa Mustanlahdenkatu 20, 33210 Tampere

Kiinteistö

Perinteinen Hepokatin sali vuokrataan tai myydään.

Vuokrattavaa tilaa on noin 900 m², joista katutasossa kahvio ja keittiötila (n. 100 m²), iso sali (n. 380 m²), näyttämö ja pukuhuonetila (n. 100 m²), aula ja "kani" (n. 200 m²), lisäksi alakerrassa isot wc-tilat naisille ja miehille (n. 100 m²). Mahdollista on vuokrata myös lisää toimistotilaa toisesta kerroksesta - tämä neuvotellaan tapauskohtaisesti.

Vaihtoehtoisesti myynnissä on koko osakehuoneisto, yhteensä 1348 m², huoneistoon kuuluu em. tilojen lisäksi toisessa kerroksessa toimistotilaa ja asunto (50 m²).

Sijainti

Amurissa, aivan keskustan tuntumassa, kulmittain pääkirjasto Metson takana.

Muuta


Taloyhtiö ei ole ALV-velvollinen. Vuokravakuus 3 kk:n vuokraa vastaava vakuus. Lisäksi veloitetaan sähkö ja vesi.

Vuokrasopimuksen kesto sopimuksen mukaan. Kysy huoneiston MYYNNIN OSALTA tarkemmat vastike- ym. tiedot! Tilan käytöstä eri tarkoituksiin kannattaa kysyä rohkeasti!!


Energiatehokkuusluokka

D

Toimitilaa Mustanlahdenkatu 20, 33210 Tampere

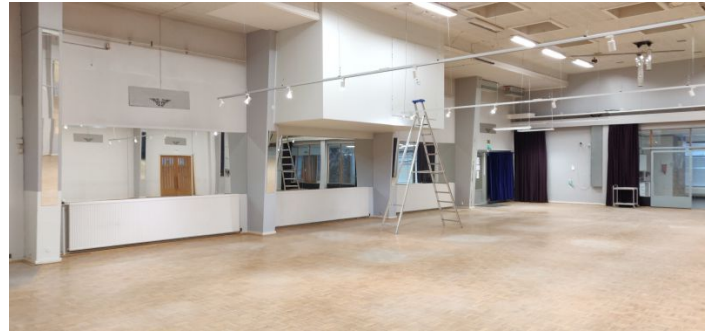

Toimitilaa Mustanlahdenkatu 20, 33210 Tampere

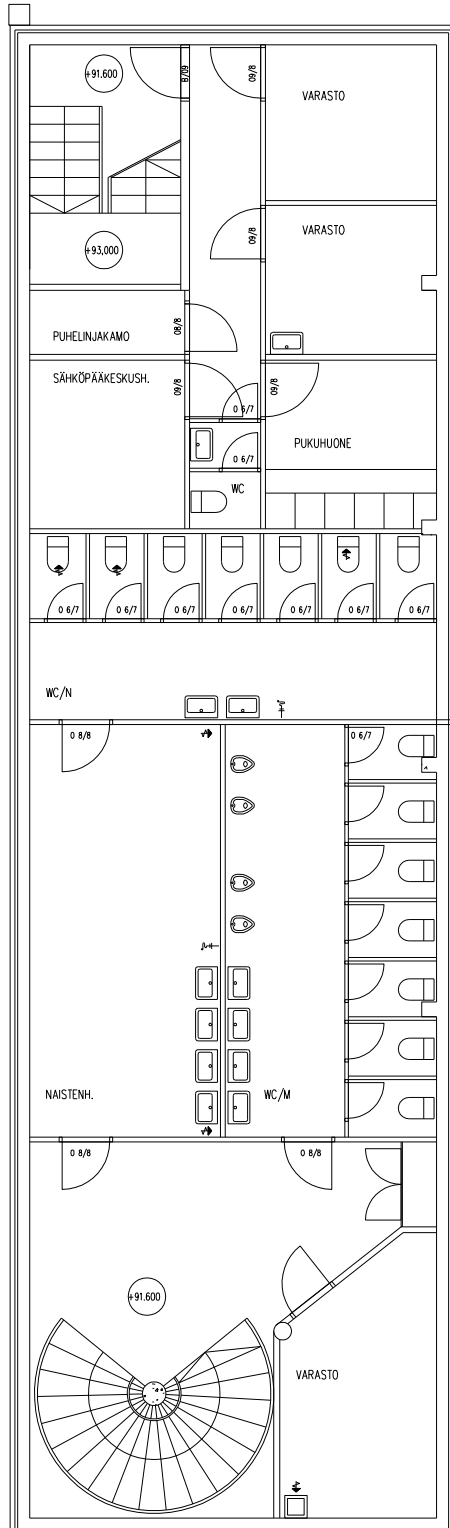

K.osa / Kyliä	Kortit / Tilat	Tarjottiin / Rak.	Wanomaisen arksisointimerkintöjä varten	
V	72	1	Piirustustalon	Juokseva
Rakennusvaihe			PÄÄPIIRUSTUS	
Rakennuskohteen nimi ja osoite			Piirustuksen sisältö	Mittakaava
AsOy Amurinportti			POHJAPIIRUSTUS	1:50
Mustanlahdenkatu 20-22 33210 TAMPERE			Riittivä	
			K. KRS	
			Suunnittelija, työn numero ja piirustuksen numero	Muutos
			ARK	X
		20.09.2005		