


## Toimitilaa Mannerheimintie 113, 00280 Helsinki

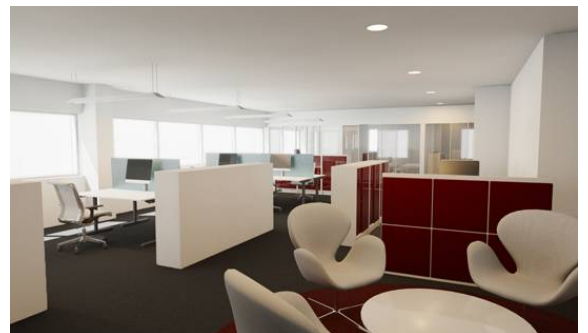

### Vuokrataan

Aitio Business Park tarjoaa edustavat puitteet nykyaikaiselle yritykselle. Kiinteistö on suunniteltu ekologisesti, kestävän kehityksen tavoitteiden mukaisesti. Aitio Business Parkin on BREEAM Excellent ympäristösertifikaatin vaatimukset täyttävä kiinteistö. Aitio Business Parkin tilaratkaisut edustavat uutta ajattelua. Myös energiankulutukseen on kiinnitetty suurta huomiota. Toimistotalon tilat suunnit...

#### Tilatyyppi

|               |        |
|---------------|--------|
| Toimistotilaa | 325 m² |
| Yhteensä      | 325 m² |



### Tilan tarjoaja

**Senaatin Notariaatti Oy LKV**

p. +358 9 7745 100

toimitilat@senaatinnotariaatti.fi | etunimi.sukunimi@senaatinnotariaatti.fi

<http://www.senaatinnotariaatti.fi>

**Toimitilaa Mannerheimintie 113, 00280 Helsinki****Yleiskuvaus**

Aitio Business Park tarjoaa edustavat puitteet nykyaikaiselle yritykselle. Kiinteistö on suunniteltu ekologisesti, kestävän kehityksen tavoitteiden mukaisesti. Aitio Business Parkin on BREEAM Excellent ympäristösertifikaatin vaatimukset täyttävä kiinteistö. Aitio Business Parkin tilaratkaisut edustavat uutta ajattelua. Myös energiankulutukseen on kiinnitetty suurta huomiota. Toimistotalon tilat suunnitellaan kunkin yrityksen tarpeita vastaaviksi. Business Parks -konseptin mukaisesti käytettävissä on kattava valikoima ravintola-, toimisto-, tietoliikenne-, hyvinvointi-, turvallisuus- ja tilapalveluja yrityksen tarpeiden ja valinnan mukaisesti. Tässä talossa viihtyy varmasti vaativakin käyttäjä. Yhteisten tilojen ja piha-aluiden viihtyvyyteen on myös kiinnitetty suurta huomiota. Stress Free Area®-konseptin avulla luodaan stressittömämpää ympäristöä, jonka ansiosta myös töissä viihdytään entistä paremmin ja se näkyy takuulla myös tuloksissa. Palvelumme on tilanhakijoille ilmainen.

**Kiinteistö**

VIVALDI -talo

**Sijainti**

Mannerheimintie pohjoispäässä.

**Ympäristö**

Ruskeasuo-Haaga

**Pysäköinti**

200- ajoneuvon parkkihalli

**Palvelut**

Talossa kattavat palvelut

**Kulkuyhteydet**

HSL, bussit, ratikka

**Muuta**

Tämä viihtyisä päätyhuoneisto on pääosin avotoimistoa ja sijaitsee kiinteistön 3:ssa kerroksessa.

**Tarkemmat tiedot**

- ✓ Hissi
- ✓ Näkyvällä paikalla

**Rakennusvuosi**

2013



**Kerros**

3

**Energiatehokkuusluokka**

Ei lain edellyttämää energiatodistusta


Toimitilaa Mannerheimintie 113, 00280 Helsinki

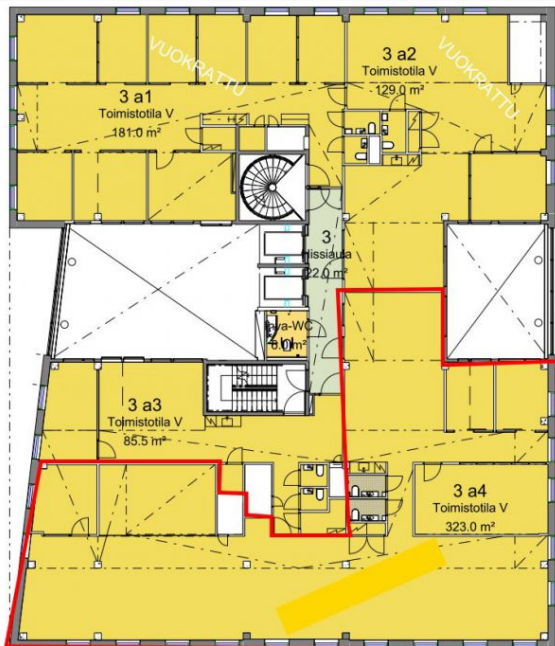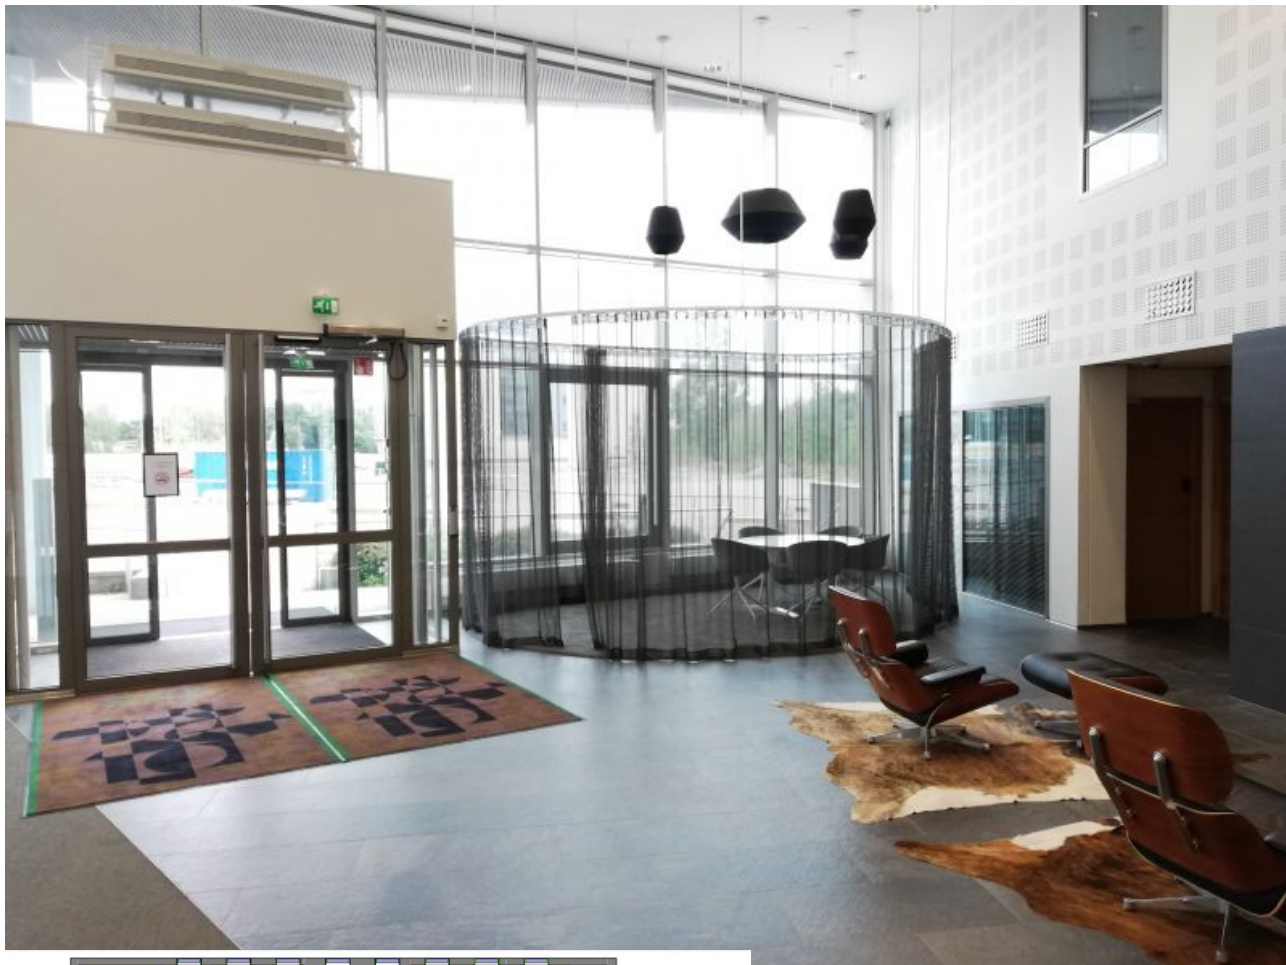

VIVALDI




Toimitilaa Mannerheimintie 113, 00280 Helsinki

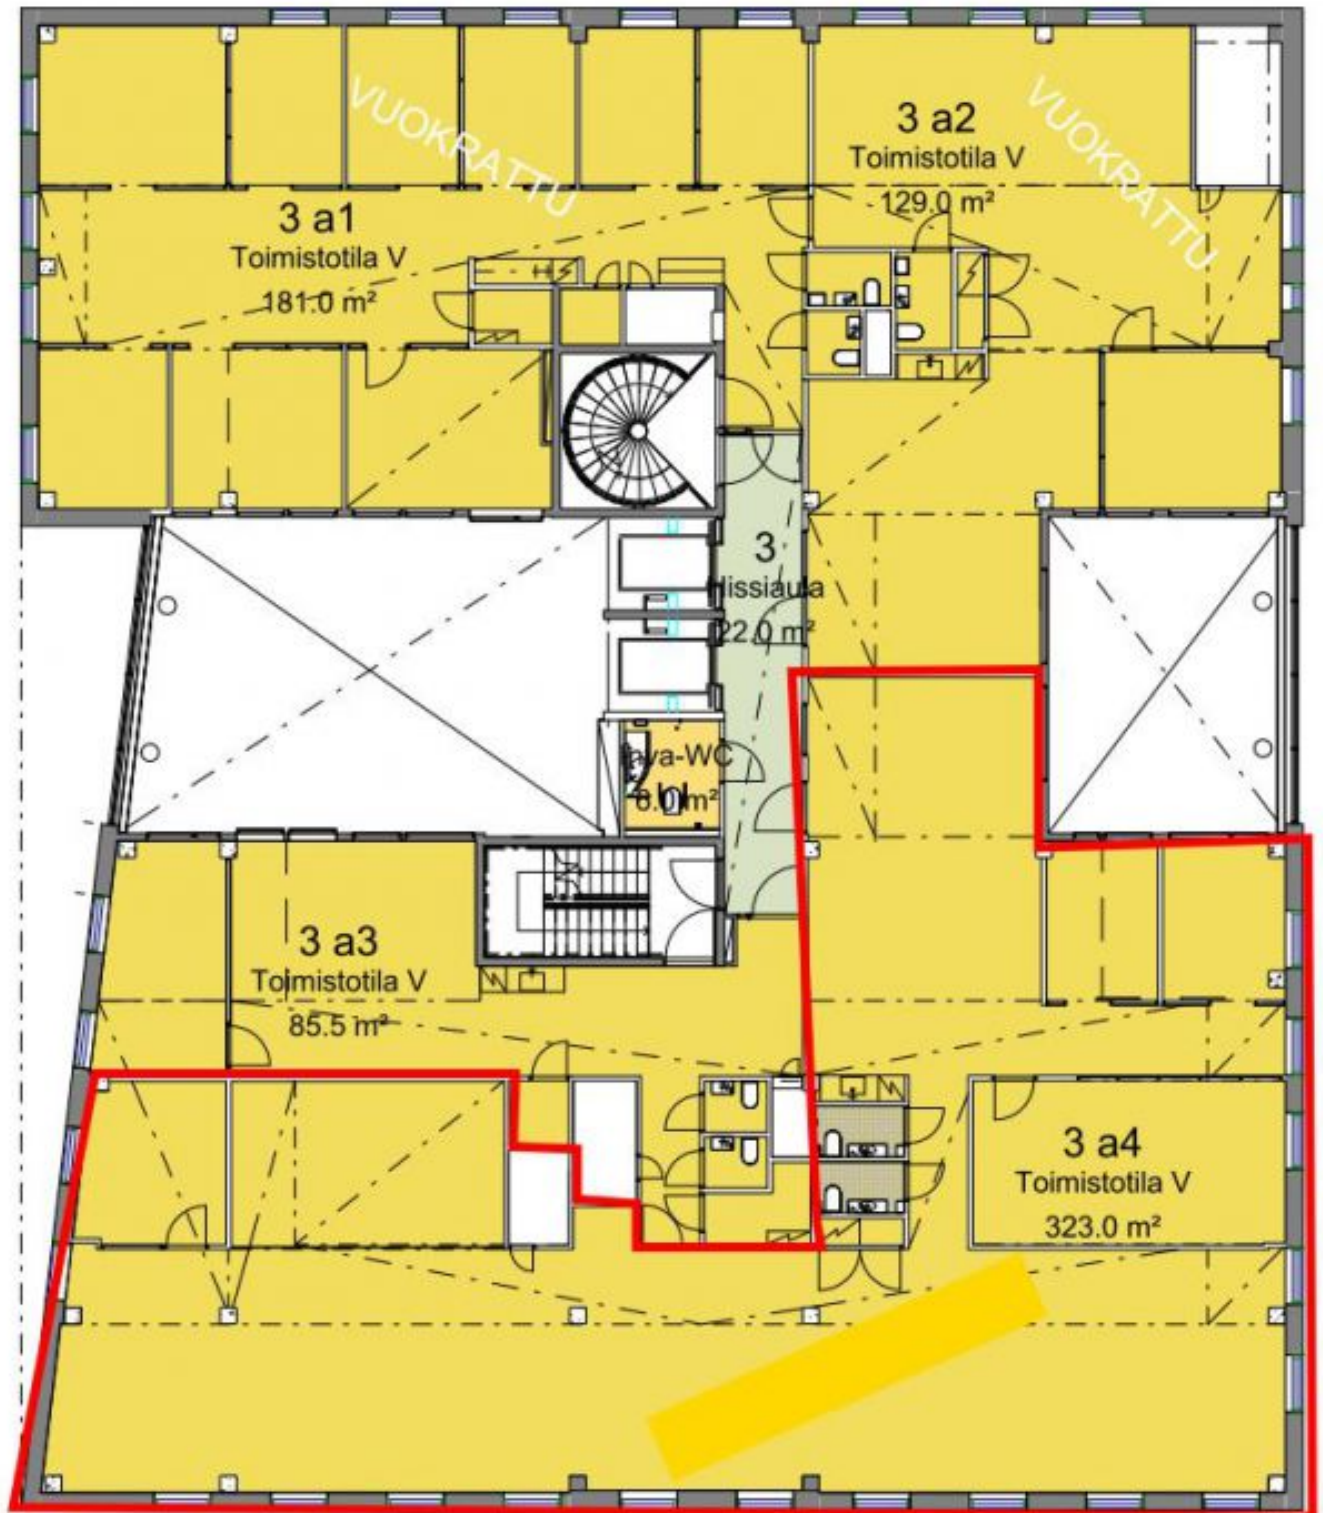


VIVALDI

**Toimitilaa Mannerheimintie 113, 00280 Helsinki**

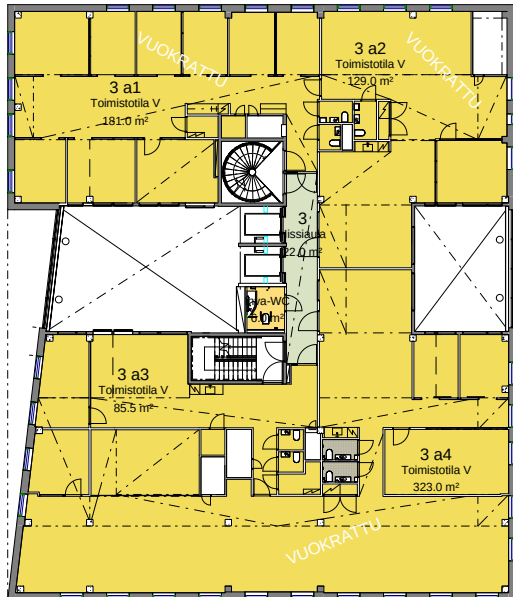

**VIVALDI**

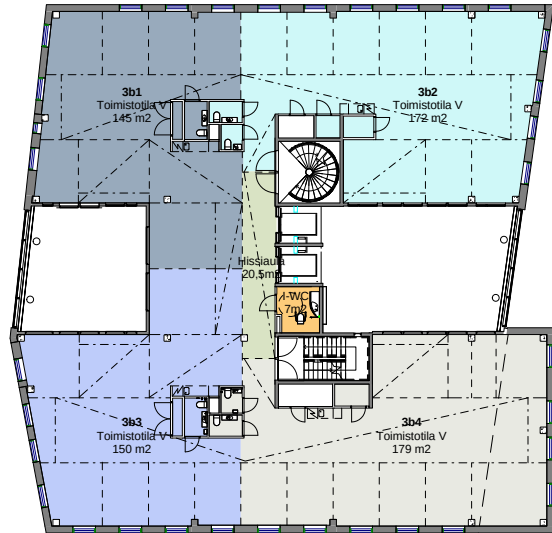

**VERDI**

**AITIO BUSINESS PARK**  
**3.KRS**

VUOKRAUSTILANNE 1:200  
13.06.2016