


Toimitilaa Itämerenkatu 11, 00180 Helsinki

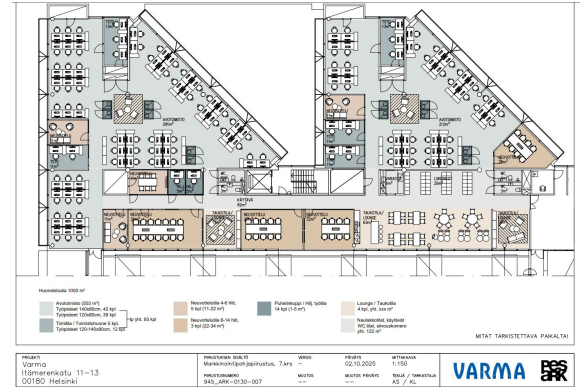


Vuokrataan

Vuokrataan muuntojoustavaa kombitoimistotilaa vuonna 1999 rakennetusta modernista pääkonttoritason toimistorakennuksesta, joka tarjoaa upeat puitteet ja Business Park -tyyppisen toimintaympäristön sekä kattavat palvelut. Ota yhteyttä ja sovi esittely, vuokrauspalvelumme on tilanhakijoille maksuton.

Tilatyypit

Toimistotilaa	1000 m²
Yhteensä	1000 m²

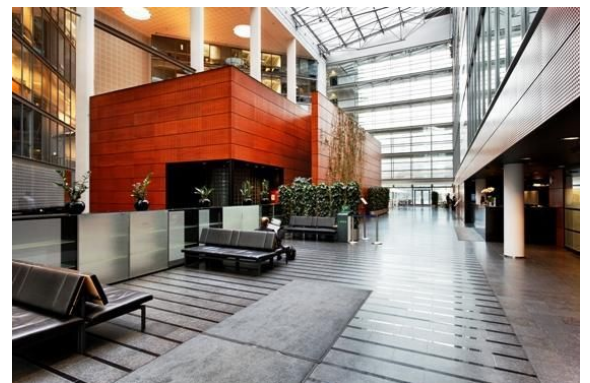

Tilan tarjoaja

Senaatin Notariaatti Oy LKV

p. +358 9 7745 100

toimitilat@senaatinnotariaatti.fi | etunimi.sukunimi@senaatinnotariaatti.fi

<http://www.senaatinnotariaatti.fi>

Toimitilaa Itämerenkatu 11, 00180 Helsinki

Sijainti

Ruoholahti

Pysäköinti

Omassa pysäköintihallissa runsaasti p-tilaa.

Palvelut

Ruoholahden kauppakeskus ym.

Kulkuyhteydet

Metroasema 50 m, raitiovaunut ja bussit.

Muuta

Neuvottelutiloja 6-30 henkilölle sekä 130-paikkainen auditorio sisääntulokerroksessa. Tilat on varustettu nykyaikaisella tekniikalla ja osa tiloista soveltuu myös opetuskäyttöön. Ylimmässä kerroksessa saunaosasto ja kabinettitila.

Tarkemmat tiedot

✓ Hissi

Rakennusvuosi

1999


Kerros

7


Energiatehokkuusluokka

Ei lain edellyttämää energiatodistusta

Toimitilaa Itämerenkatu 11, 00180 Helsinki

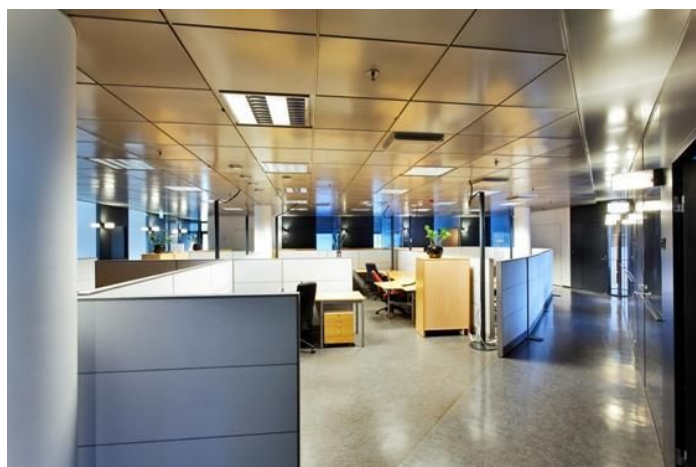

Toimitilaa Itämerenkatu 11, 00180 Helsinki

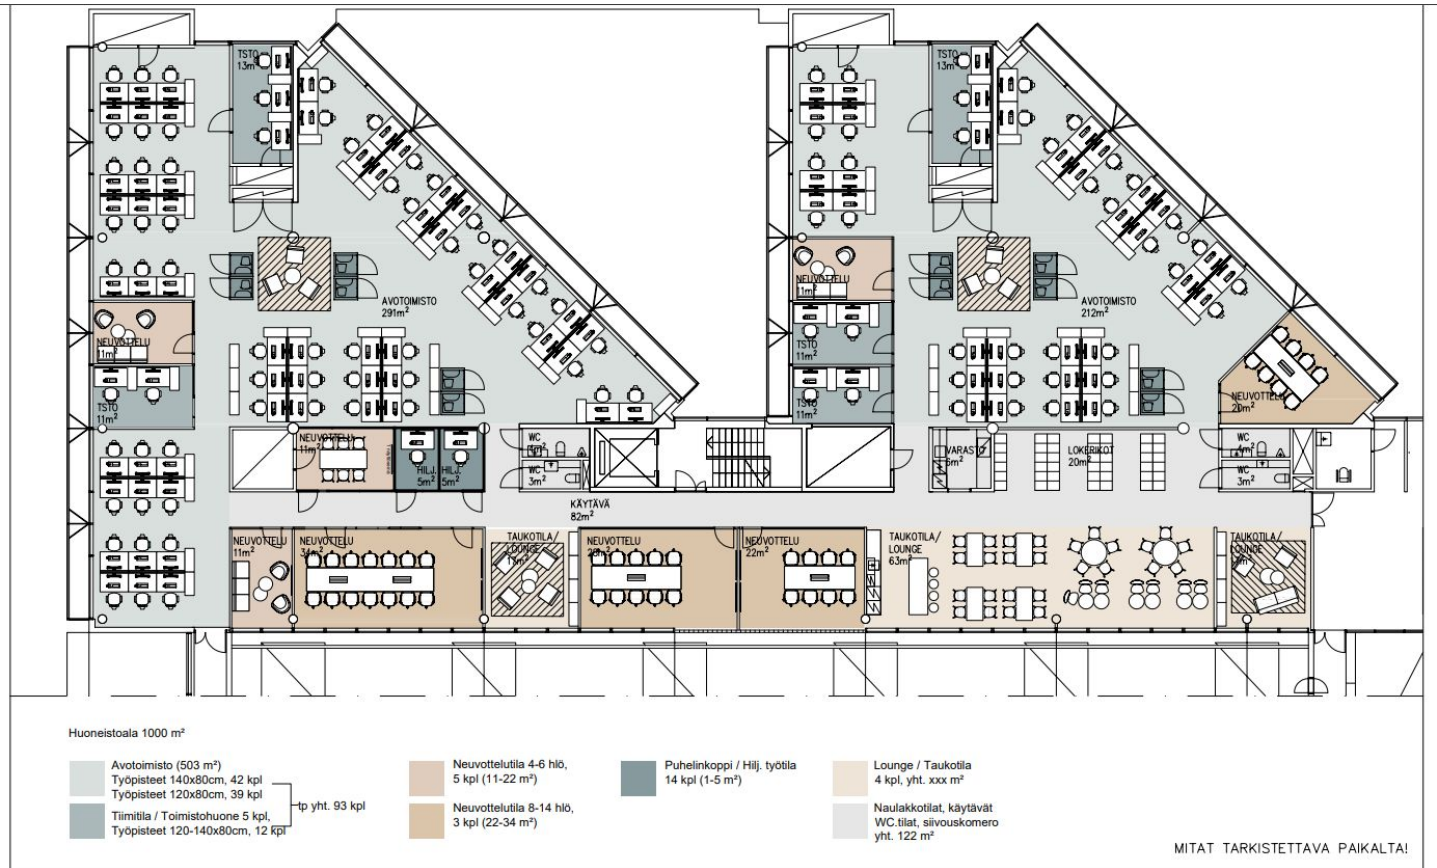

PROJEKTI Varma Itämerenkatu 11-13 00180 Helsinki	PIIRUSTUKSEN SISÄLTÖ Markkinointipohjapiirustus, 7.krs	VERSIO —	PÄIVÄYS 02.10.2025	MITTAKAAVA 1:150
PIIRUSTUSNUMERO 945_ARK-0130-007	MUUTOS —	MUUTOS PÄIVÄYS —	TEKIJÄ / TARKASTAJA AS / KL	VARMA ES

Toimitilaa Itämerenkatu 11, 00180 Helsinki

