

Toimitilaa Honkanummentie 13, 01380 Vantaa



Vuokrataan


Vuokrataan hyväkuntoista modernia logistiikka-/varastotilaa 2000m² - 9831m² ja toimistotilaa 1. krs. 324 m² ja 2. krs 280 m² sekä sosiaalitilaa kellarissa 59 m². Osa tiloista soveltuu myös palaville nesteille ja aerosoleille, vapaa korkeus 7,2 metriä. Ota yhteyttä ja sovi esittely, vuokrauspalvelumme on tilanhakijoille maksuton.

Tilatyyppi

Toimistotilaa	280 - 620 m ²
Varastotilaa	2000 - 10000 m ²
Yhteensä	2280 - 10620 m ²

Tilajako

Jaettavissa - 2000m²/2300m²/4500m²

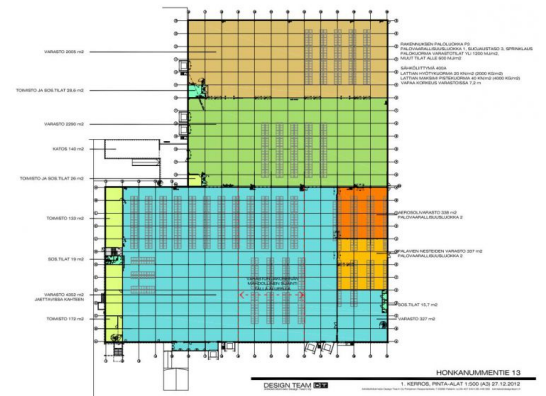

Tilan tarjoaja

Senaatin Notariaatti Oy LKV

p. +358 9 7745 100

toimitilat@senaatinnotariaatti.fi | etunimi.sukunimi@senaatinnotariaatti.fi

<http://www.senaatinnotariaatti.fi>

Toimitilaa Honkanummentie 13, 01380 Vantaa

Sijainti

Hakkilassa Lahdenväylän varrella lähellä Kehä III:sta.

Muuta

Avaa ESITE ja PDF-pohjakuvat LIITETIEDOSTOISTA!


Tarkemmat tiedot

✓ Jaettavissa


Energiatehokkuusluokka

Ei lain edellyttämää energiatodistusta


Toimitilaa Honkanummentie 13, 01380 Vantaa

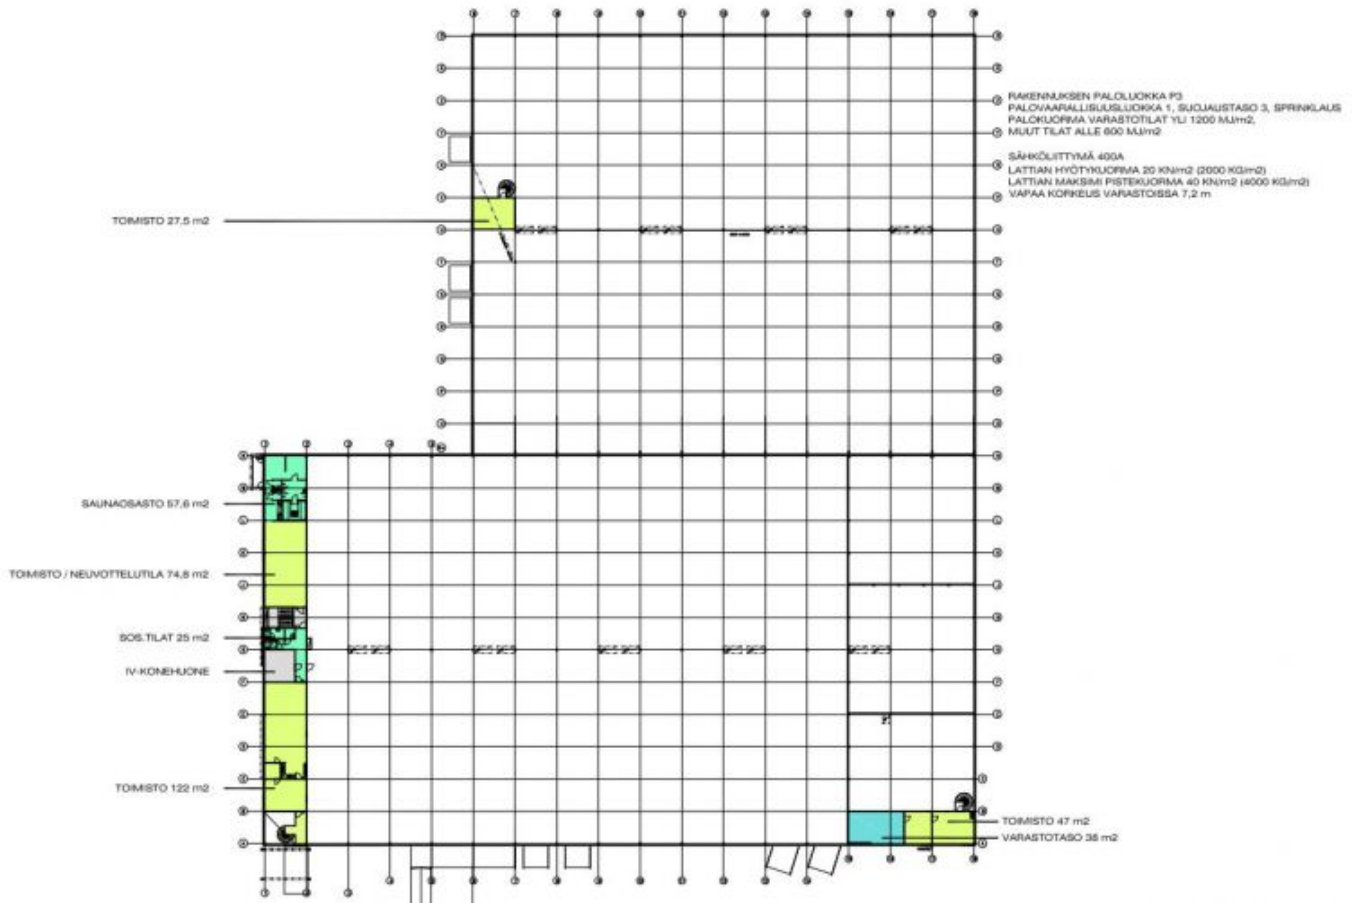

Toimitilaa Honkanummentie 13, 01380 Vantaa

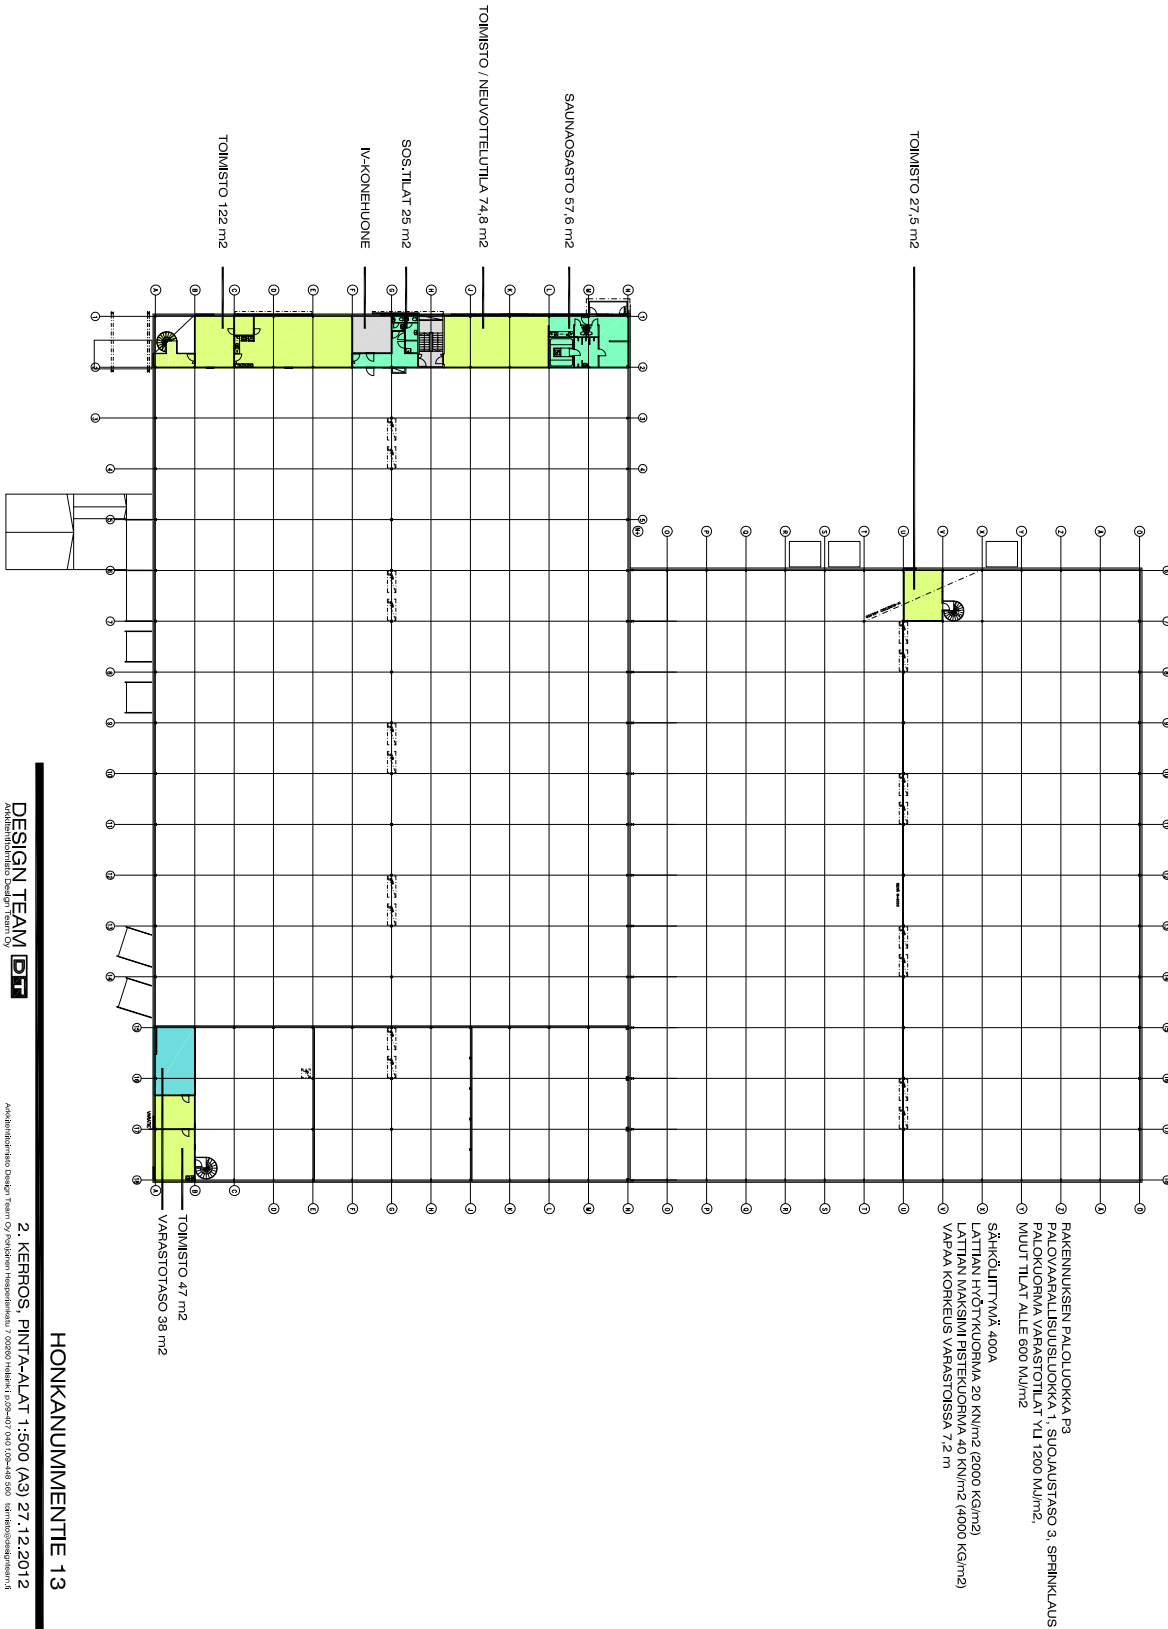

Toimitilaa Honkanummentie 13, 01380 Vantaa

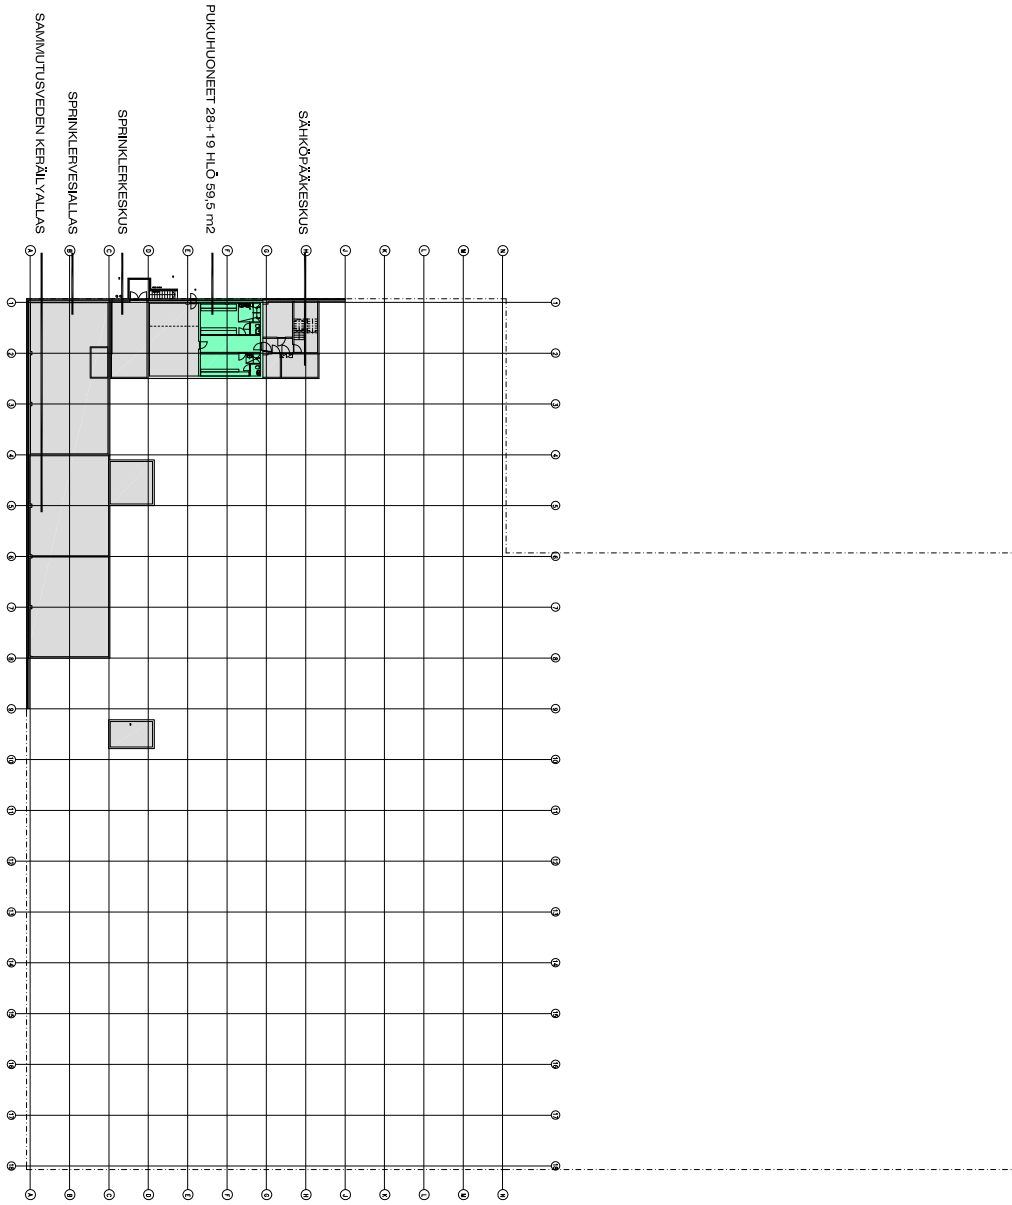

RAKENNUKSEN PALOLUOKKA P3
 PALOVAARALLISUUSLUOKKA 1, SUOJAUSTASO 3, SPRINKLAUS
 PALOKUORMA VARASTOTILAT YU 1200 MJ/m²
 MUUT TILAT ALLE 600 MJ/m²
 SÄHKÖLITTYMÄ 400A
 LATTIAN HYÖTYKUORMA 20 KN/m² (2000 KG/m²)
 LATTIAN MAKSIMI PISTEKUORMA 40 KN/m² (4000 KG/m²)
 VAPAA KORKEUS VARASTOISSA 7,2 m

HONKANUMMENTIE 13

DESIGN TEAM **DT**
 Arkkitehtitoimisto Design Team Oy

KELLARIKERROS, PINTA-ALAT 1:500 (A3) 27.12.2012
 Arkkitehtitoimisto Design Team Oy, Vuokaten Neuvokatu 7, 00500 Helsinki, p. 095407 000, fax 09540 800, sähköposti design@dt.fi

Toimitilaa Honkanummentie 13, 01380 Vantaa

Honkanummentie 13
VARASTOTILAA 9831,5m²
TOIMISTO,-NEUVOTTELU,- JA SOS.TILA 603,5m²



1


Toimitilaa Honkanummentie 13, 01380 Vantaa

SIJAINTI

Lahdenväylän vieressä, Kehä III läheisyydessä, josta pääsee sujuvasti joka suuntaan.

Lentokentälle 13.5km

Vuosaaren satamaan 10,5km

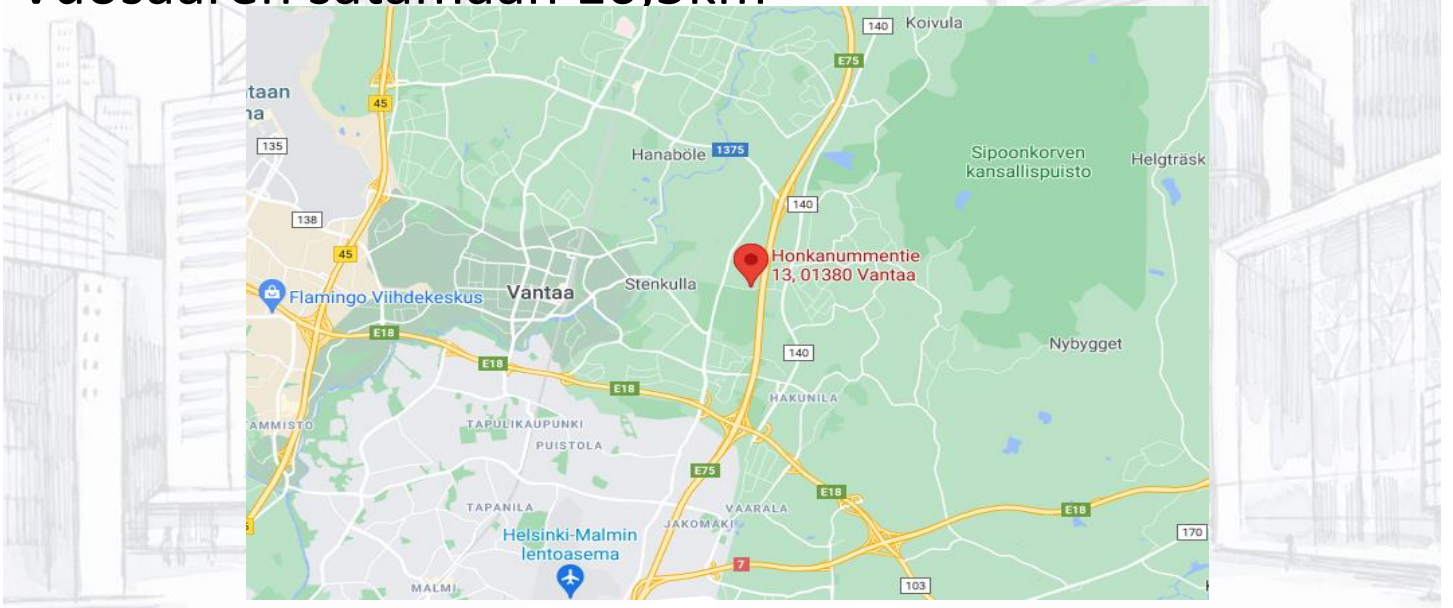


Toimitilaa Honkanummentie 13, 01380 Vantaa

VUOKRATTAVAT TILAT

- **KOKO KIINTEISTÖ 10494,5m²**
- **HYLLYVARASTOTILAA 9831,5m²**
- **Osa varastosta palaville nesteille, ja aerosolille**
- **Vapaakorkeus 7,2m**
- **Lastaustaskuja 7.kpl, ja lastauslaiturit 2.kpl**
- **Toimistotilaa 1.krs. 324m²**
- **Toimistotilaa 2.krs. 279,5m²**
- **Kellari sos.tilat 59,5m²**

Toimitilaa Honkanummentie 13, 01380 Vantaa

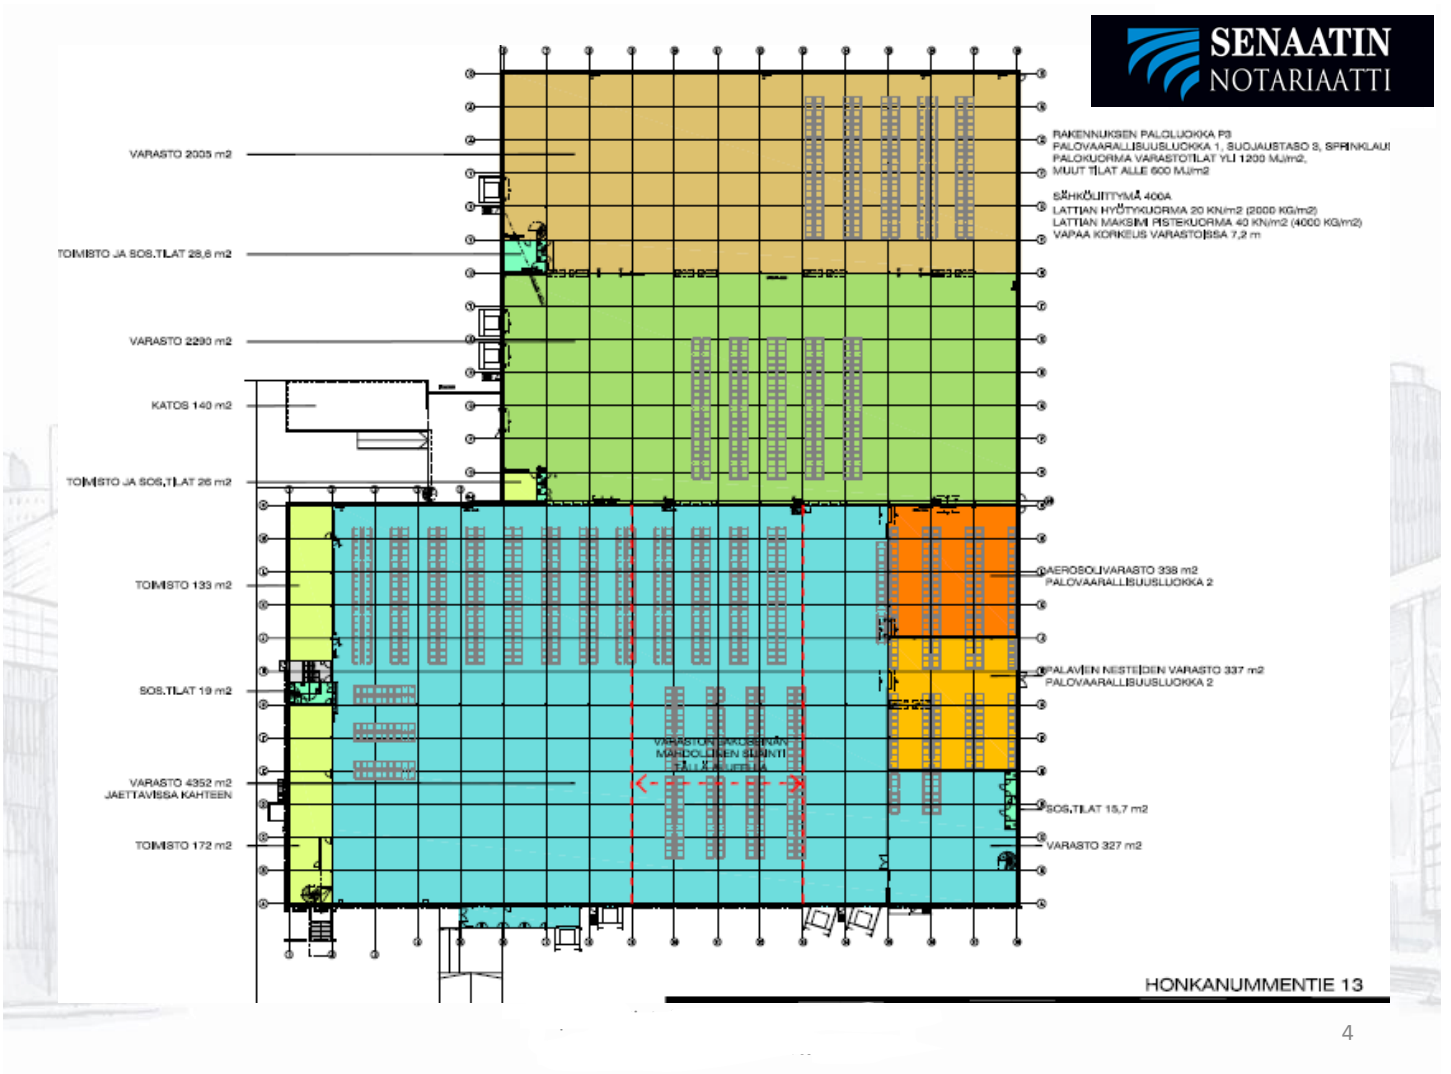

Toimitilaa Honkanummentie 13, 01380 Vantaa

TOIMISTOTILAA 1- 2.krs. 603,5m²
2.krs. on myös edustava saunaosasto



Toimitilaa Honkanummentie 13, 01380 Vantaa



Toimitilaa Honkanummentie 13, 01380 Vantaa



**ETUPIIHAN
LASTAUSALUE**



**TAKAPIIHAN
LASTAUSALUE**

