

Toimitilaa Honkanummentie 13, 01380 Vantaa




Vuokrataan

Vuokrataan hyväkuntoista modernia logistiikka-/varastotilaa 9831 m² ja toimistotilaa 1. krs. 324 m² ja 2. krs 280 m² sekä sosiaautilaa kellarissa 59 m². Osa tiloista soveltuu myös palaville nesteille ja aerosoleille, vapaa korkeus 7,2 metriä. Ota yhteyttä ja sovi esittely, vuokrauspalvelumme on tilanhakijoille maksuton.

Tilatyypit

Toimistotilaa	604 m ²
Varastotilaa	9831 m ²
Muuta tilaa	59 m ²
Yhteensä	10494 m²

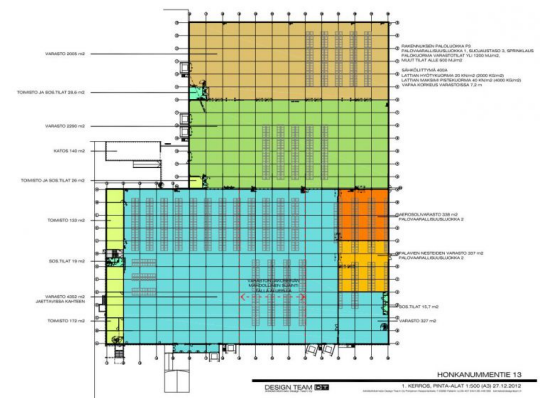

Tilan tarjoaja

Senaatin Notariaatti Oy LKV

p. +358 9 7745 100

toimitilat@senaatinnotariaatti.fi | etunimi.sukunimi@senaatinnotariaatti.fi

<http://www.senaatinnotariaatti.fi>

Toimitilaa Honkanummentie 13, 01380 Vantaa

Sijainti

Hakkilassa Lahdenväylän varrella lähellä Kehä III:sta.


Muuta

Avaa ESITE ja PDF-pohjakuvat LIITETIEDOSTOISTA!


Energiatehokkuusluokka

Ei lain edellyttämää energiatodistusta


Toimitilaa Honkanummentie 13, 01380 Vantaa

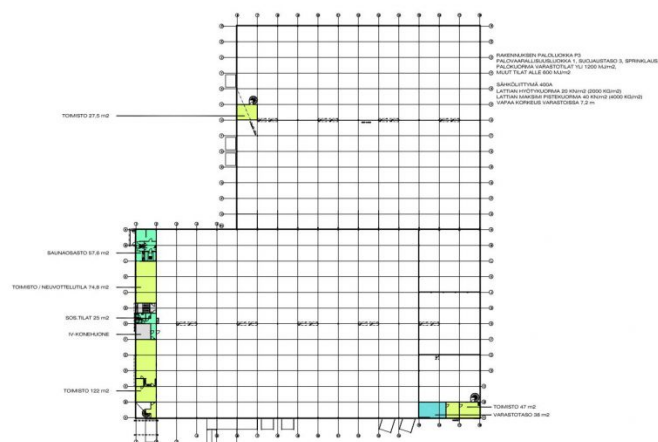

Toimitilaa Honkanummentie 13, 01380 Vantaa

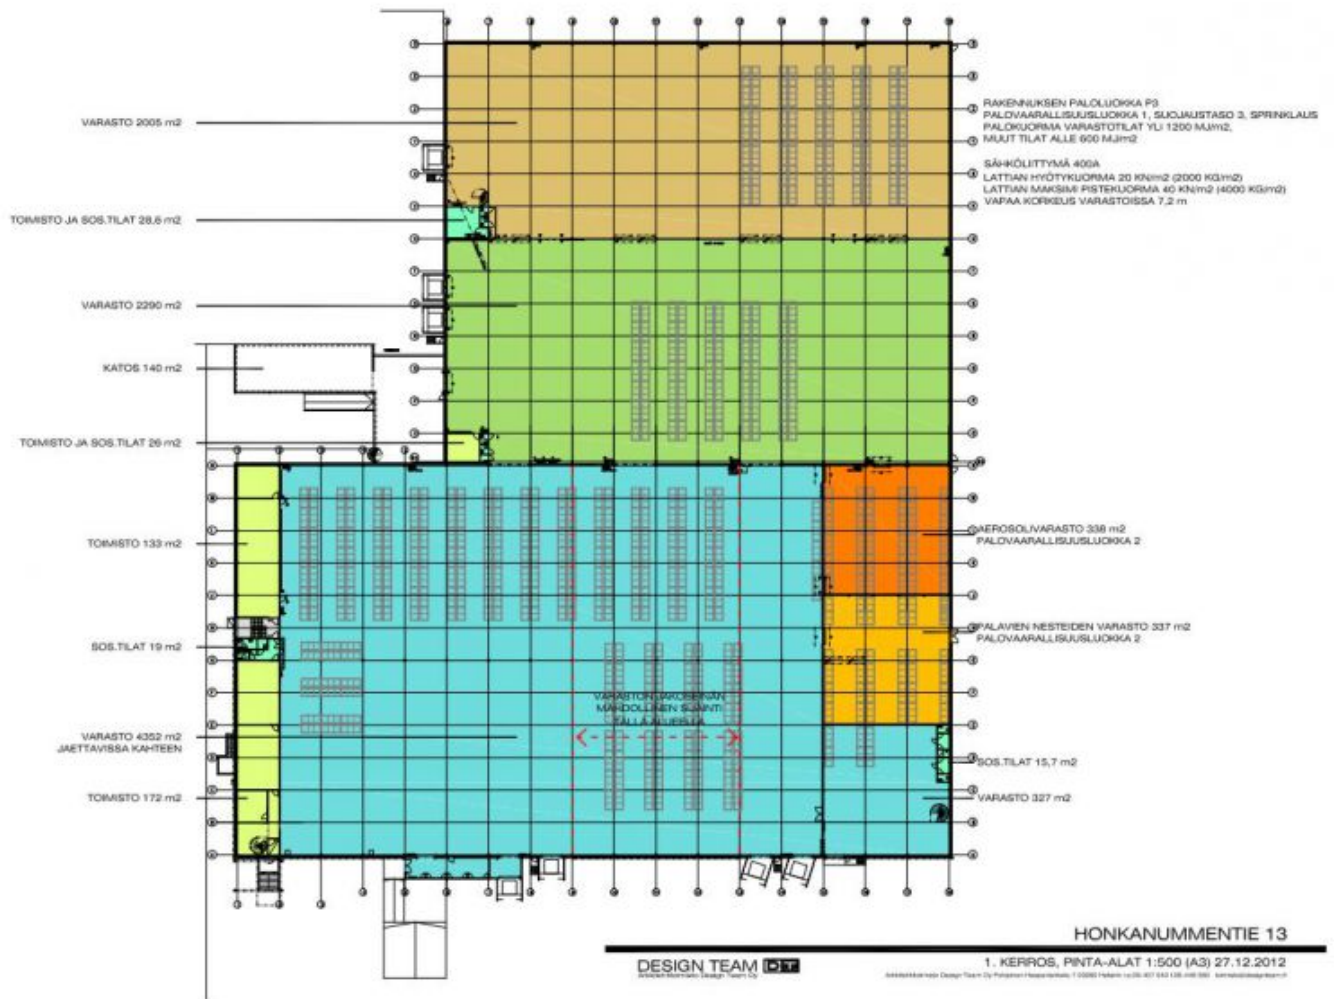

Toimitilaa Honkanummentie 13, 01380 Vantaa

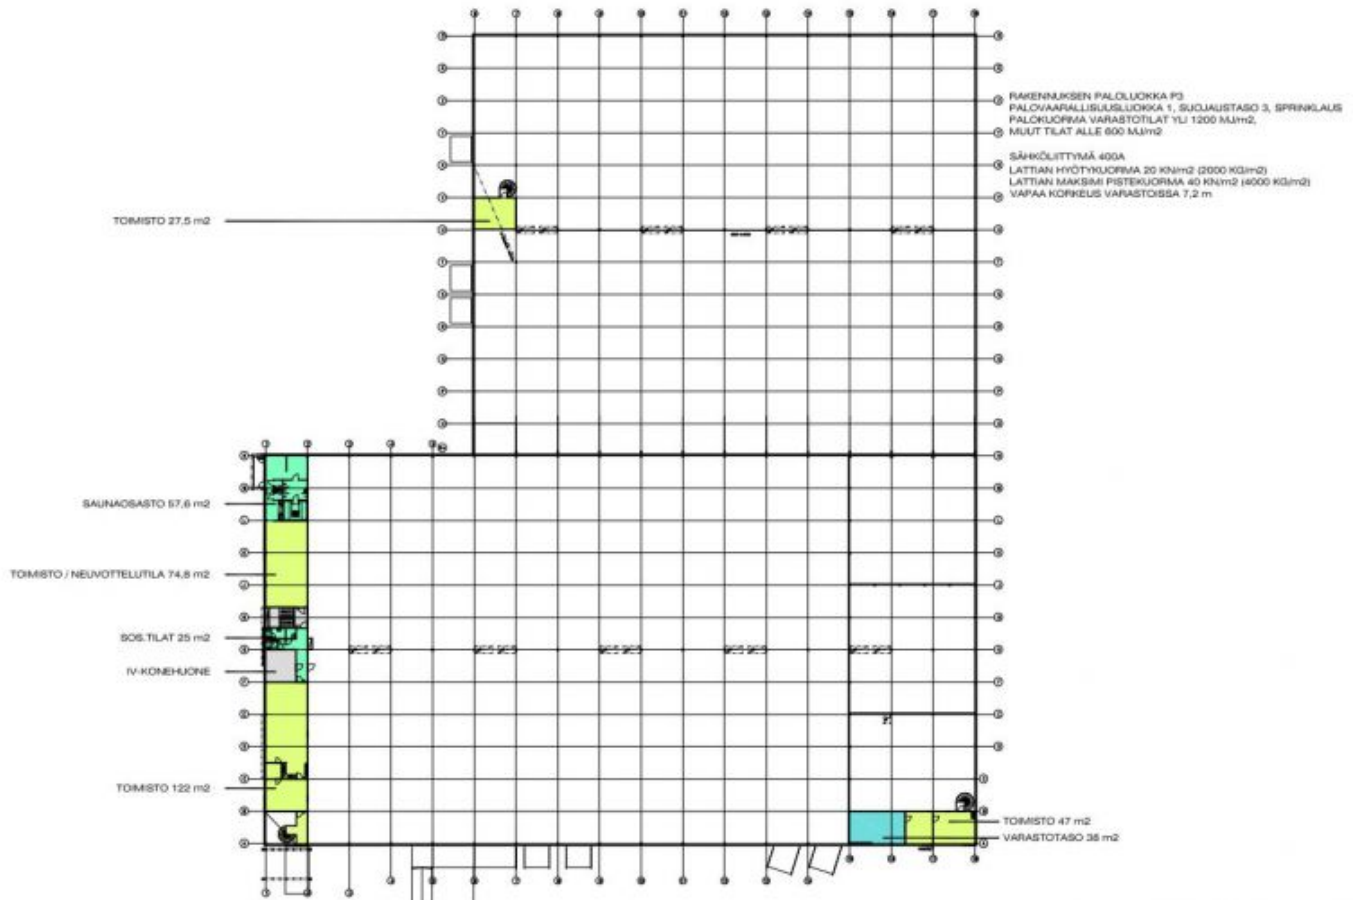

Toimitilaa Honkanummentie 13, 01380 Vantaa




DESIGN TEAM




1. KERROS, PINNAT 1:500 (A3) 27.12.2012

HONKANUMMENTIE 13

Toimitilaa Honkanummentie 13, 01380 Vantaa

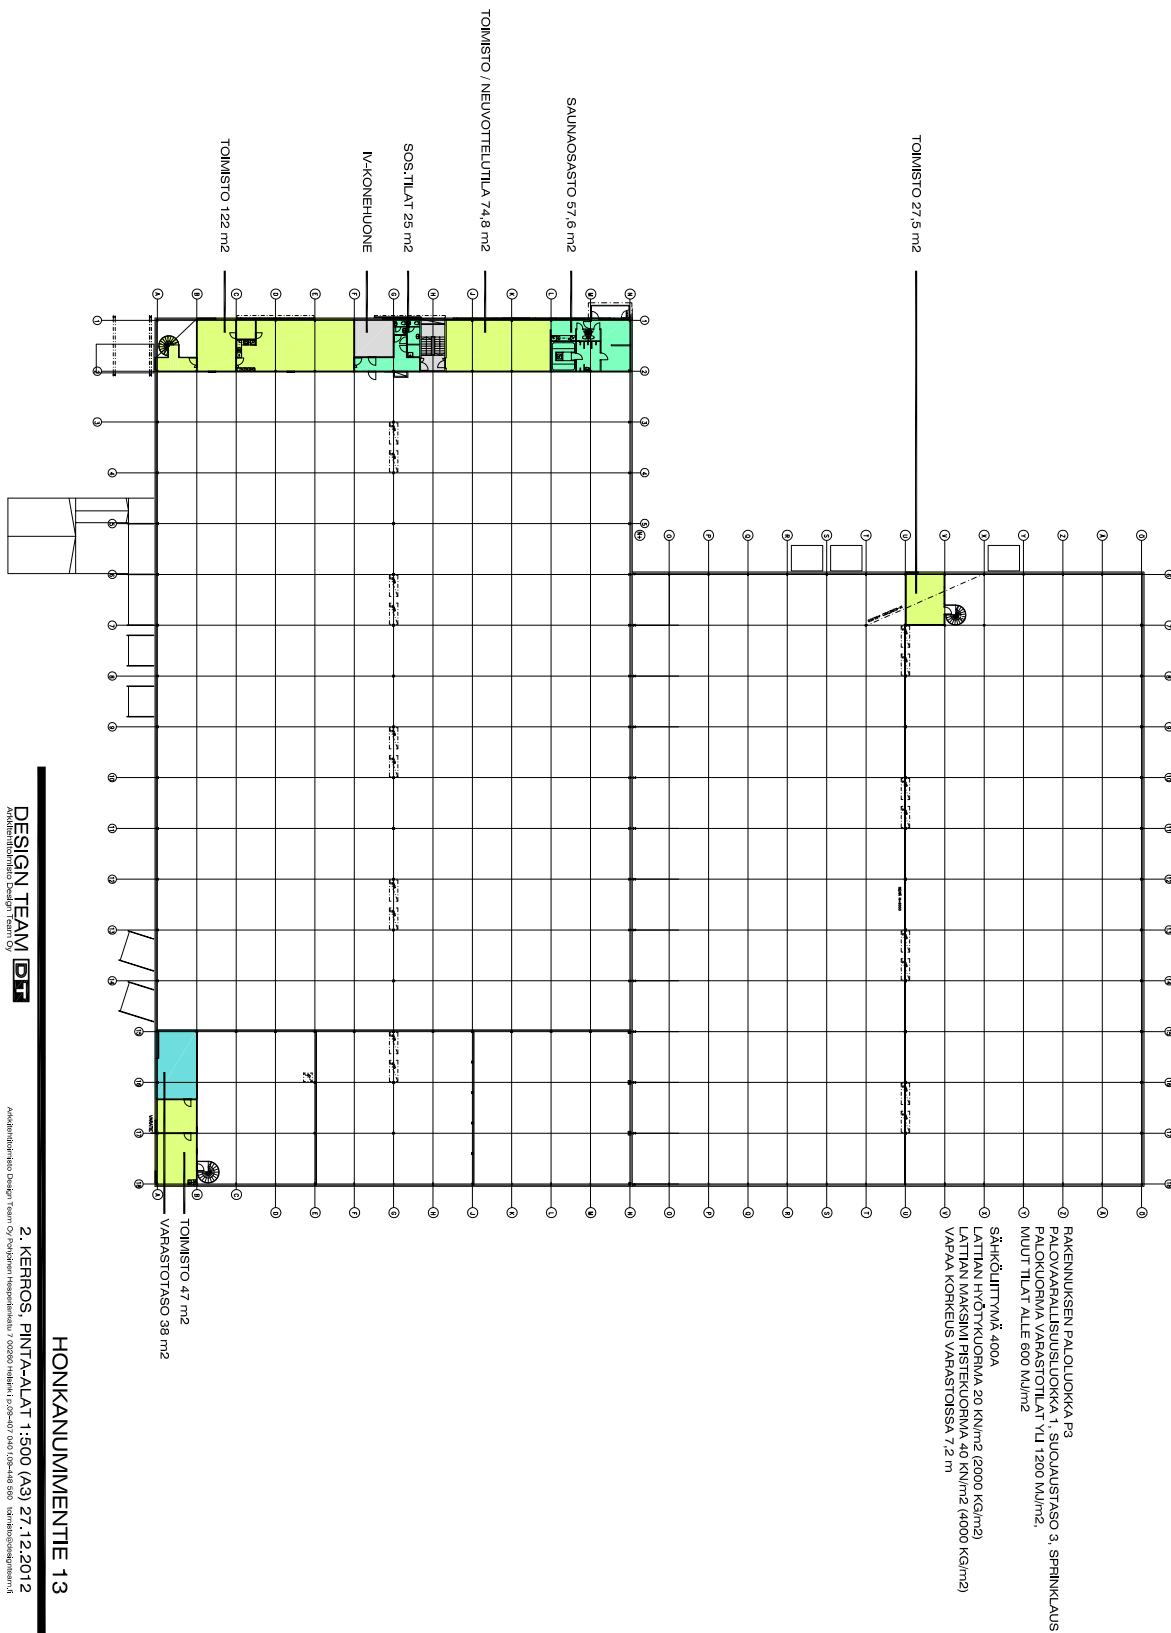

Toimitilaa Honkanummentie 13, 01380 Vantaa

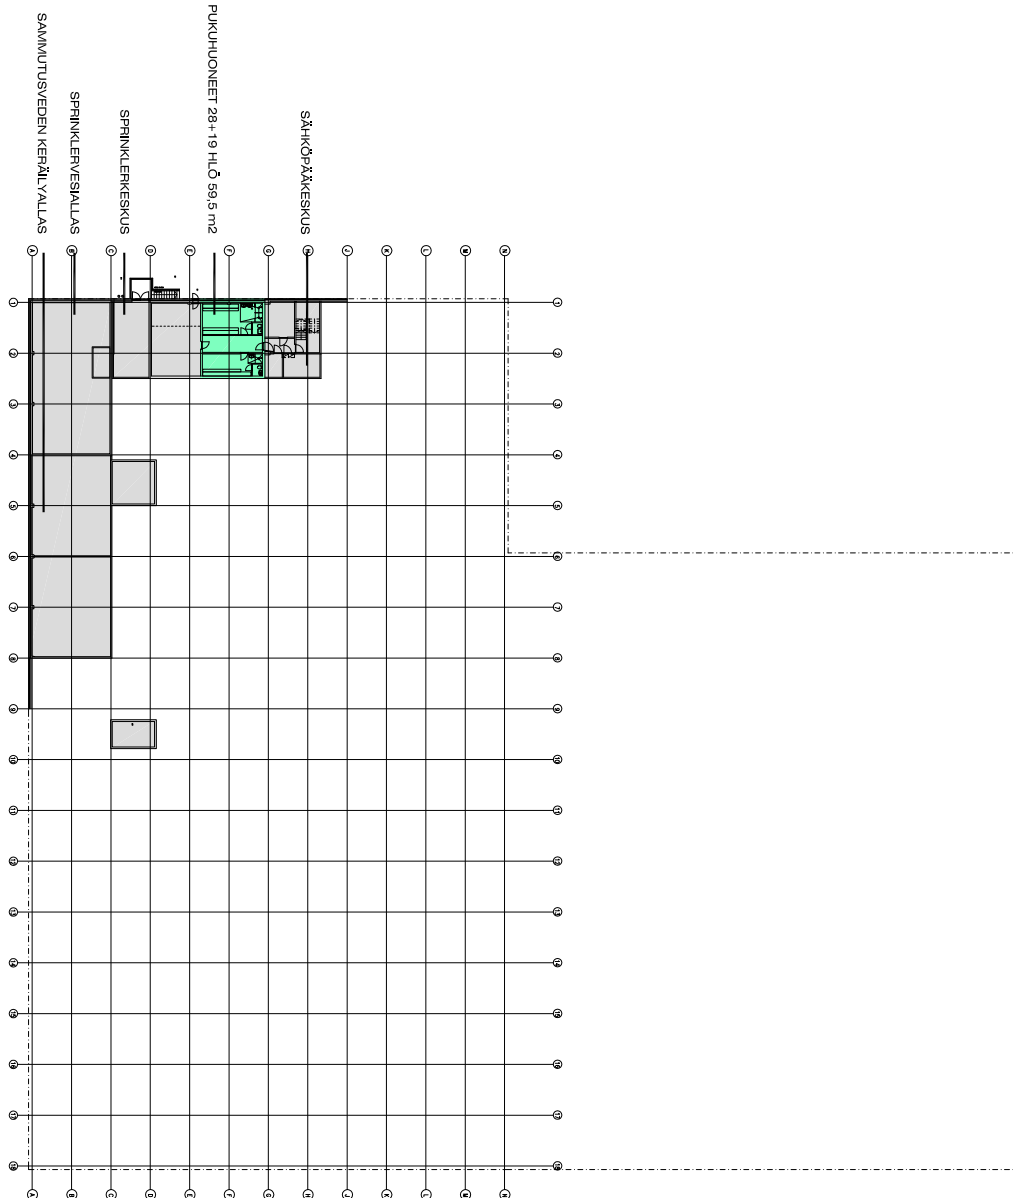

RAKENNUKSEN PALOLUOKKA P3
PALOVAARALLISUUSLUOKKA 1, SUOJAUSTASO 3, SPRINKLAUS
PALOKUORMA VARASTOTILAT YU 1200 MJ/m²
MUUT TILAT ALLE 600 MJ/m²
SÄHKÖLÄITTIMÄ 400A
LATTIAN HYÖTYKUORMA 20 KN/m² (2000 KG/m²)
LATTIAN MAKSIMI PISTEKUORMA 40 KN/m² (4000 KG/m²)
VAPAA KORKEUS VARASTOISSA 7,2 m

DESIGN TEAM **DT**

KELLARIKERROS, PINTA-ALAT 1:500 (A3) 27.12.2012
Arkkitehtitoimisto Design Team Oy
Arkkitehtitoimisto Design Team Oy, Puujärven Tiepuolesta 7, 00500 Helsinki, p. 09-407 040, 09-404 800, toimipaikka: designteam.fi

HONKANUMMENTIE 13

Toimitilaa Honkanummentie 13, 01380 Vantaa

Honkanummentie 13

VARASTOTILAA 9831,5m²

TOIMISTO,-NEUVOTTELU,- JA SOS.TILA 603,5m²



1

Toimitilaa Honkanummentie 13, 01380 Vantaa


SIJAINTI



Lahdenväylän vieressä, Kehä III läheisyydessä, josta pääsee sujuvasti joka suuntaan.

Lentokentälle 13.5km

Vuosaaren satamaan 10,5km

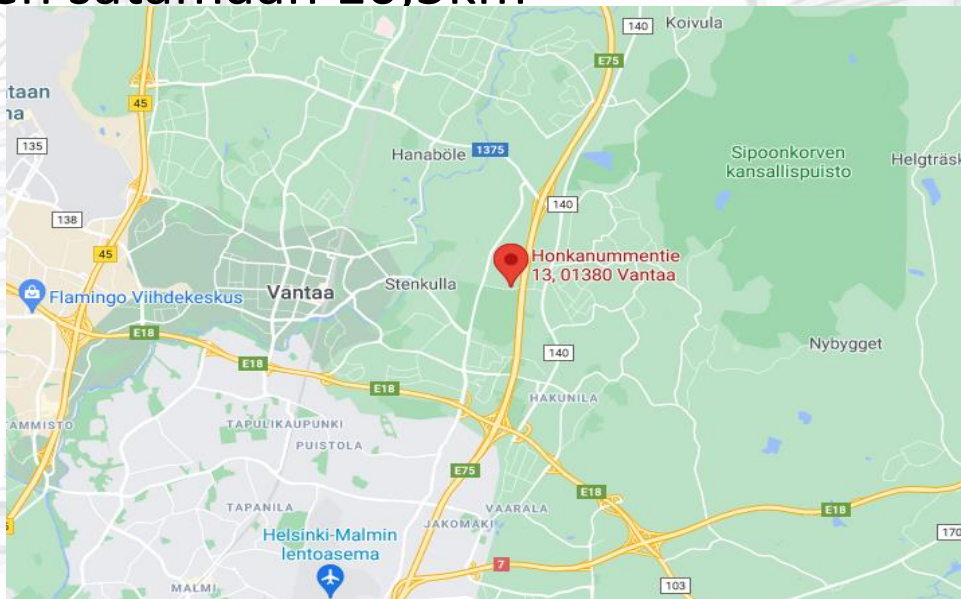


Toimitilaa Honkanummentie 13, 01380 Vantaa

VUOKRATTAVAT TILAT




- **KOKO KIINTEISTÖ 10494,5m²**
- **HYLLYVARASTOTILAA 9831,5m²**
- **Osa varastosta palaville nesteille, ja aerosolille**
- **Vapaakorkeus 7,2m**
- **Lastaustaskuja 7.kpl, ja lastauslaiturit 2.kpl**
- **Toimistotilaa 1.krs. 324m²**
- **Toimistotilaa 2.krs. 279,5m²**
- **Kellari sos.tilat 59,5m²**

Toimitilaa Honkanummentie 13, 01380 Vantaa

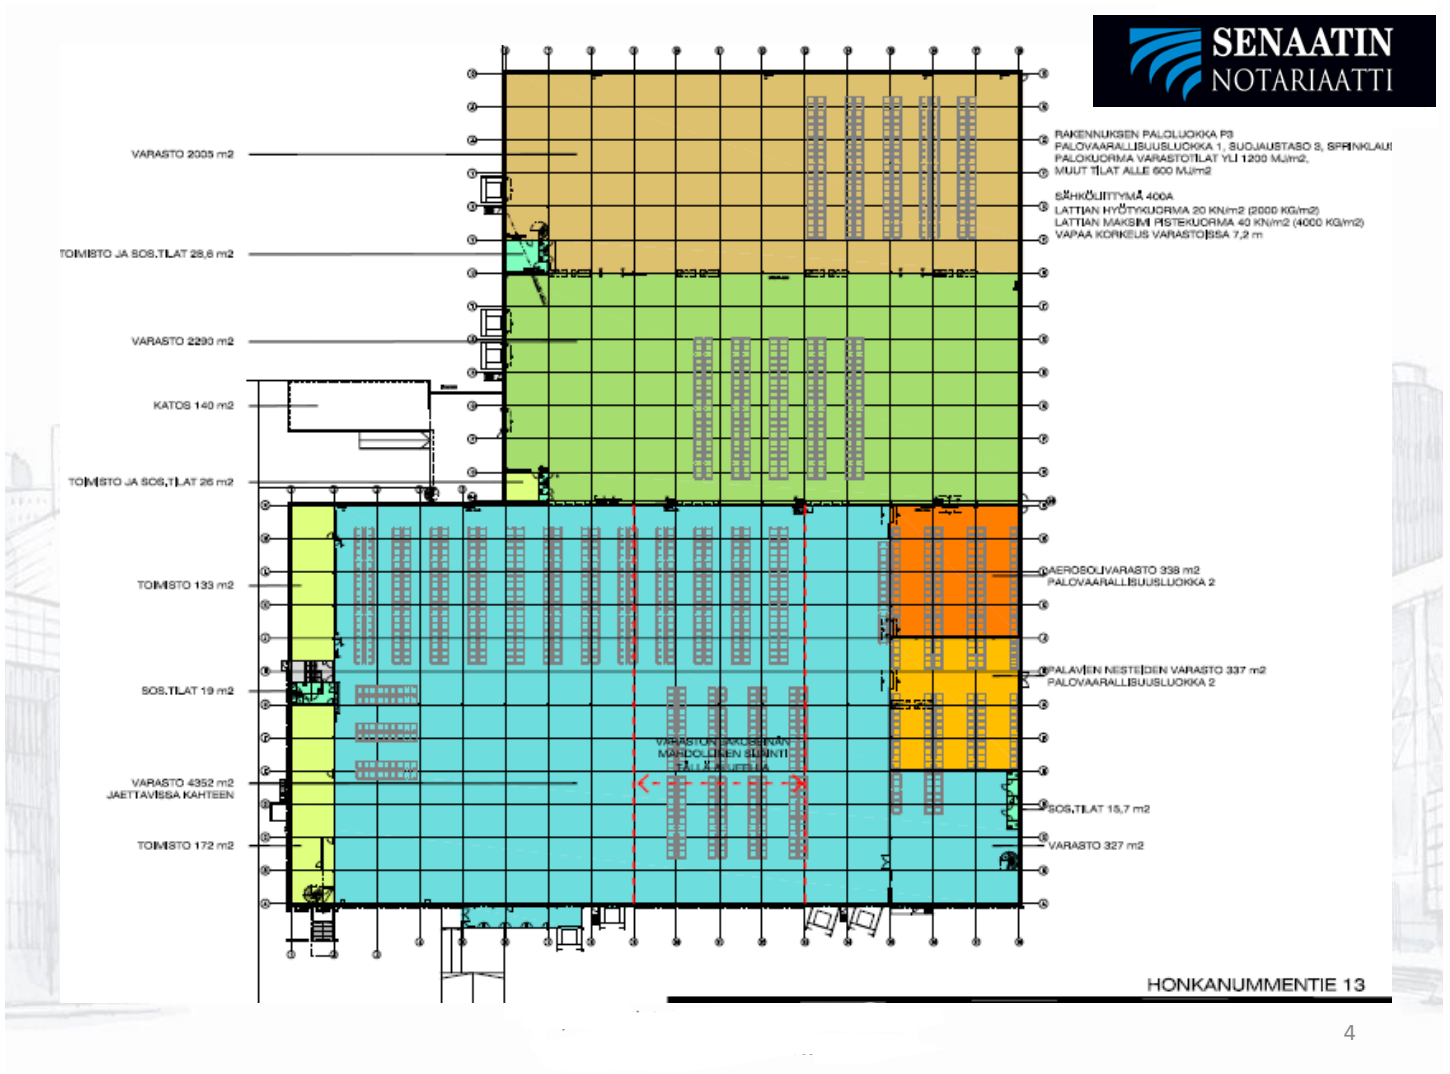

Toimitilaa Honkanummentie 13, 01380 Vantaa

TOIMISTOTILAA 1- 2.krs. 603,5m² 2.krs. on myös edustava saunaosasto

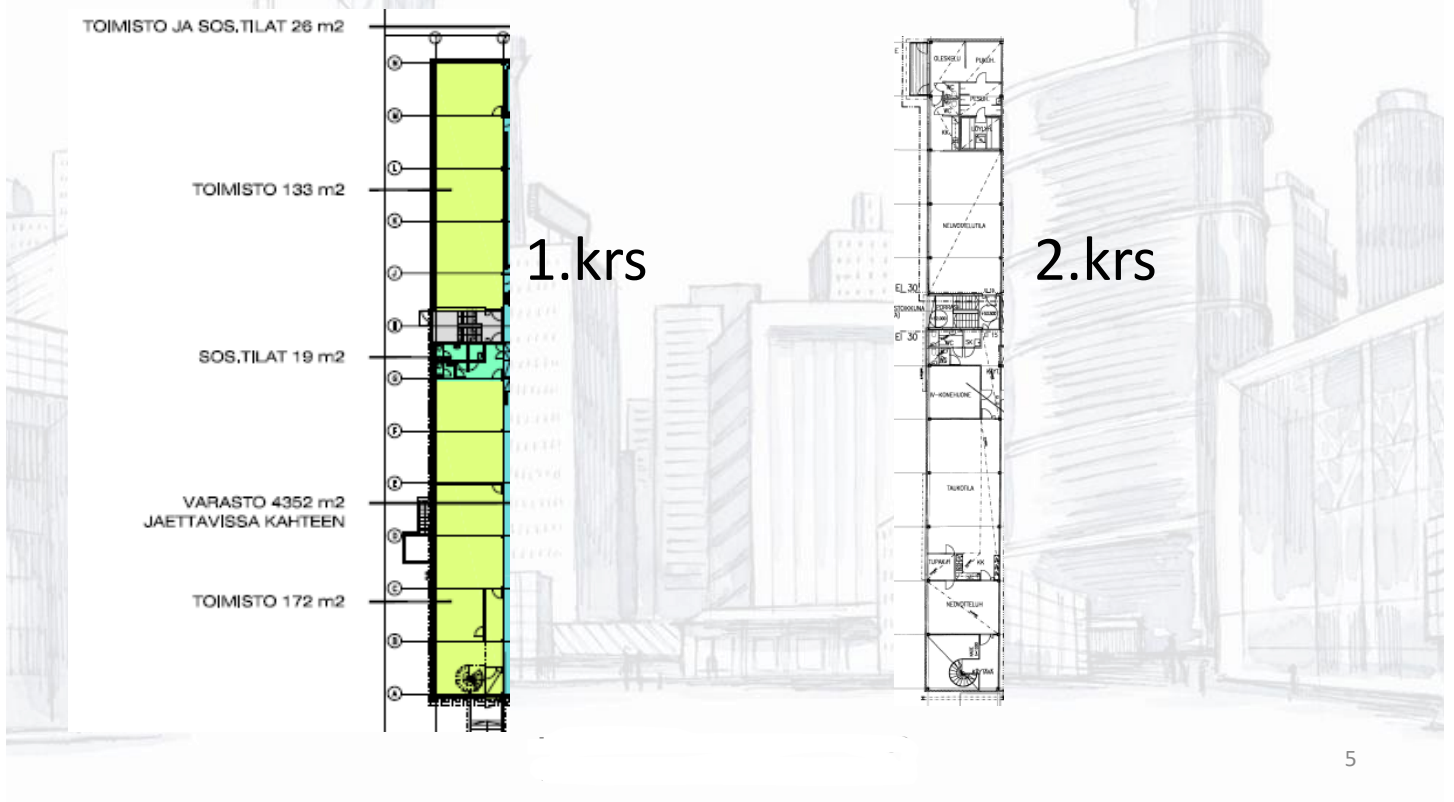

Toimitilaa Honkanummentie 13, 01380 Vantaa



Toimitilaa Honkanummentie 13, 01380 Vantaa



**ETUPIHAN
LASTAUSALUE**



**TAKAPIHAN
LASTAUSALUE**

