


Toimitilaa Nilsaksenpolku 2, 01510 Vantaa

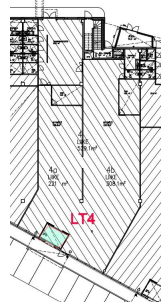

Vuokrataan

Tammiston kauppakeskityössä näkyvällä paikalla vuokrattavana katutaso 221m² läpitalon liiketila, pihalla runsaasti asiakaspysäköintitilaa. SOITA ja SOVI ESITTELY, PUH. 09 7745 100.

Tilatyyppi

Liiketilaa	221 m ²
Yhteensä	221 m ²

Kiinteistö

Kauppakeskus Tammiston Tähti.

Sijainti

Tammiston liikekeskus Vantaa.

Ympäristö

Ympäriällä useita kodin rakentamisen, sisustamisen ja vapaa-ajan harrastamisen liikkeitä.

Pysäköinti

Liiketilan edessä hyvät pysäköintitilat.



Tilan tarjoaja

Senaatin Notariaatti Oy LKV

p. +358 9 7745 100

toimitilat@senaatinnotariaatti.fi | etunimi.sukunimi@senaatinnotariaatti.fi

<http://www.senaatinnotariaatti.fi>

Toimitilaa Nilsaksenpolku 2, 01510 Vantaa

Kulkuyhteydet

Tuusulantie, Kehä III.

Muuta

Avaa pohjakuva PDF - LIITETIEDOSTOSTA.


Tarkemmat tiedot

- ✓ Näkyvällä paikalla
- ✓ Katutasossa

Energiatehokkuusluokka

Ei lain edellyttämää energiatodistusta

Toimitilaa Nilsaksenpolku 2, 01510 Vantaa

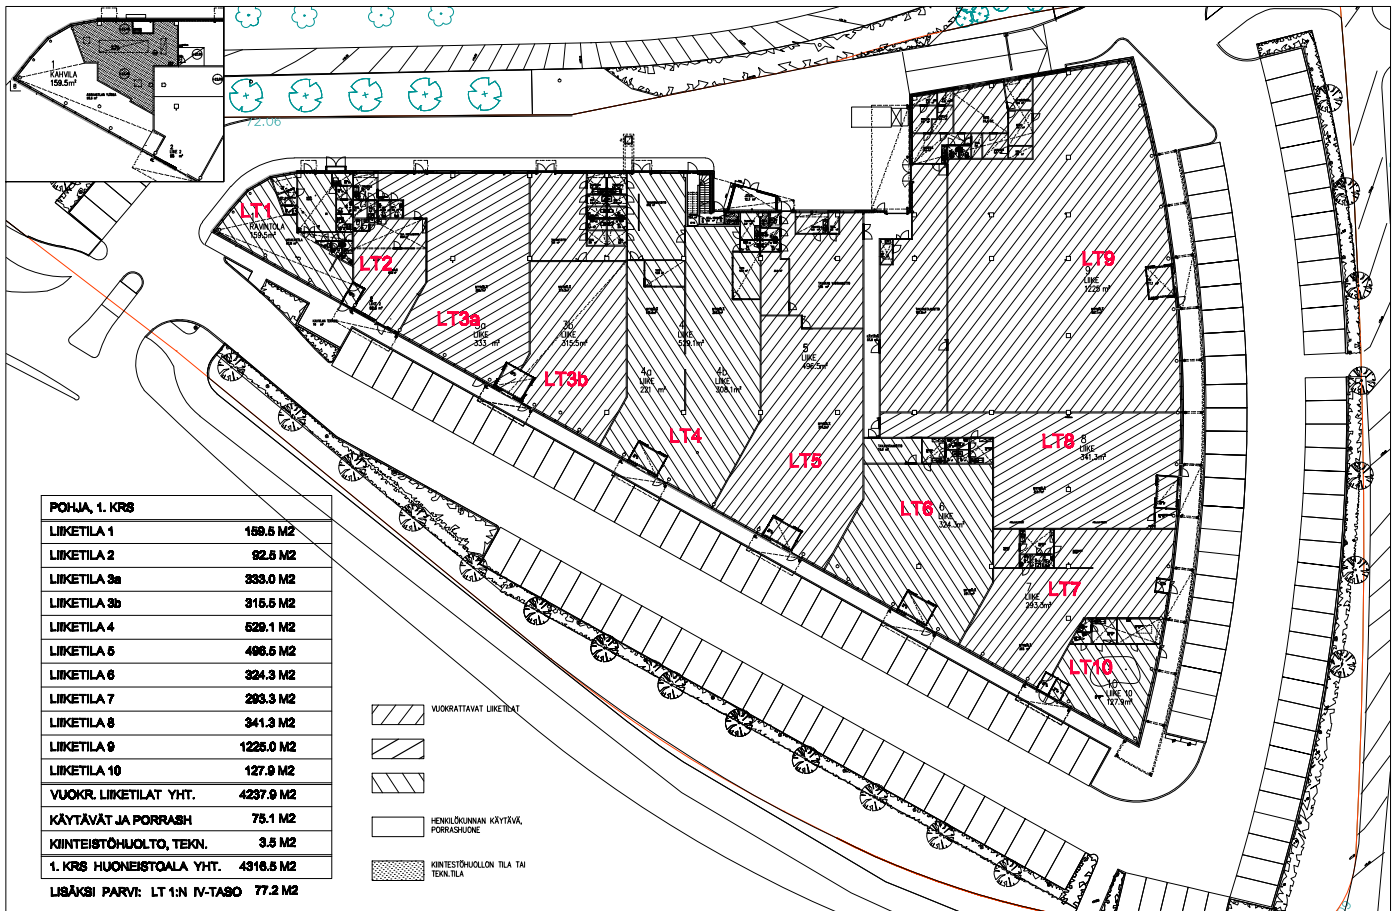

Innovarch Oy
 PL 1414 Hietasaarenpolku, Pöytäsaari 02010 Vantaa
 Puh: 09 251 2010

KOY TAMMISTON TÄHTI
 NILSAKSENPOLKU 2, 01510 VANTAA
 KORTTELI 81191

POHJAPIIRUSTUS, HUONEISTOALAT
 1.KERROS
 1:300
 04.01.2010

INNOVARCH
 Arkkitehtitoimisto Innovera Oy
 Innovera Architects
 Puenteentie 8, 02280 Espoo, Finland
 +358 9 251 2010