

Toimitilaa Hyttitie 8, 00700 Helsinki



Vuokrataan

Rakennuksen toisessa kerroksessa sijaitseva kompakti toimistotila.

Tilatyyppi

Toimistotilaa 190 m²

Kiinteistö

Tällä hetkellä koostuu erikokoisista huoneista. Tilassa on keittiö ja kaksi vessaa. Rakennuksen ensimmäisessä kerroksessa on yhteiset suihku- ja pukutilat. Sisäänkäynti toimistolle on pääsisäänkäynnin yhteydessä. Toimiston tilajaotusta ja kuntoa voidaan muuttaa vuokralaisen tarpeiden mukaan.

Muuta

Kiinteistö sijaitsee omalla tontilla. Ei lain edellyttämää energiatodistusta.

Tilan tarjoaja

Suomen Toimitilavälitys Oy LKV

p. 020 741 7750

info@suomentoimitilavalitys.fi

<http://www.suomentoimitilavalitys.fi>



Toimitilaa Hyttitie 8, 00700 Helsinki

Energiatehokkuusluokka

H (ei luokitusta)

Toimitilaa Hyttitie 8, 00700 Helsinki

AB | SAGAX


| paja

Toimitilan vuokraus

Timo Simolin
010 3220 860
timo.simolin@sagax.fi
www.sagax.fi

Pia Haapanen
010 3200 329
pia.haapanen@sagax.fi
www.sagax.fi


Hyttitie 8, 00700 Helsinki

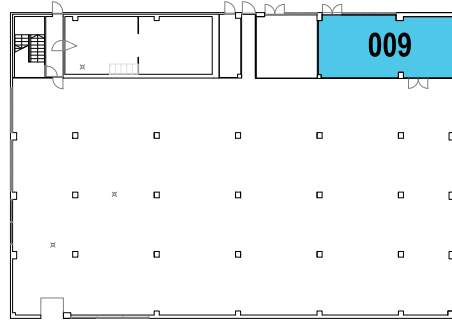

KELLARIKERROS

mittakaava 1:300

LEIKKAUSKUVA

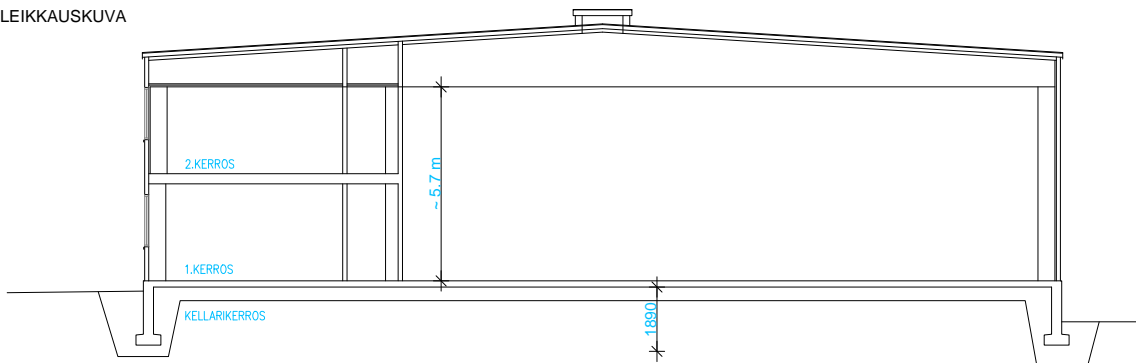

PINTA-ALA
Kellarikrs 78 m²
yhteensä 78 m²

pinta-ala
78 m²

lattikaivo

mittakaava 1:100

Toimitilaa Hyttitie 8, 00700 Helsinki

