

Toimitilaa Hämeentie 15, 00500 Helsinki



Vuokrataan

Näkyvällä paikalla ja hyvien liikenneyhteyksien äärellä vuokrattavana jäähdetyllä ilmastoinnilla varustettu huoneisiin jaettu toimistotila, joka räätälöidään käyttäjän tarpeet ja toiveet huomioiden. Kiinteistössä tilava autohalli. Ota yhteyttä ja sovi esittely, vuokrauspalvelumme on tilanhakijoille maksuton.



Tilatyyppi

Toimistotilaa	222 m²
Yhteensä	222 m²



Tilan tarjoaja

Senaatin Notariaatti Oy LKV

p. +358 9 7745 100

toimitilat@senaatinnotariaatti.fi | etunimi.sukunimi@senaatinnotariaatti.fi

<http://www.senaatinnotariaatti.fi>

Toimitilaa Hämeentie 15, 00500 Helsinki

Kiinteistö

Toimistotalo

Sijainti

Kallio-Sörkka, Hämeentien varrella.

Pysäköinti

Autohallissa

Palvelut

Lähellä

Kulkuyhteydet

Bussit, ratikat, Sörnäisten metroasema

Tarkemmat tiedot

- ✓ Hissi
- ✓ Näkyvällä paikalla


Kerros

4/7

Energiatehokkuusluokka


Ei lain edellyttämää energiatodistusta

Toimitilaa Hämeentie 15, 00500 Helsinki

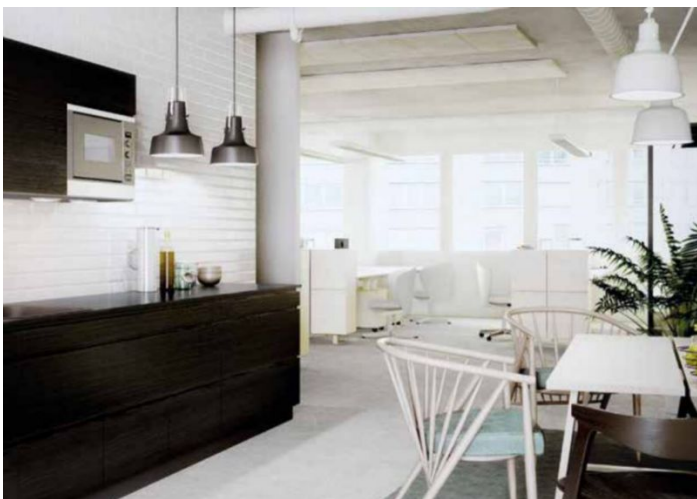

Toimitilaa Hämeentie 15, 00500 Helsinki

HÄMEENTIE 15
00500 HELSINKI
3 KRS
SUUNTA-AVAIN
1:150 (A3)

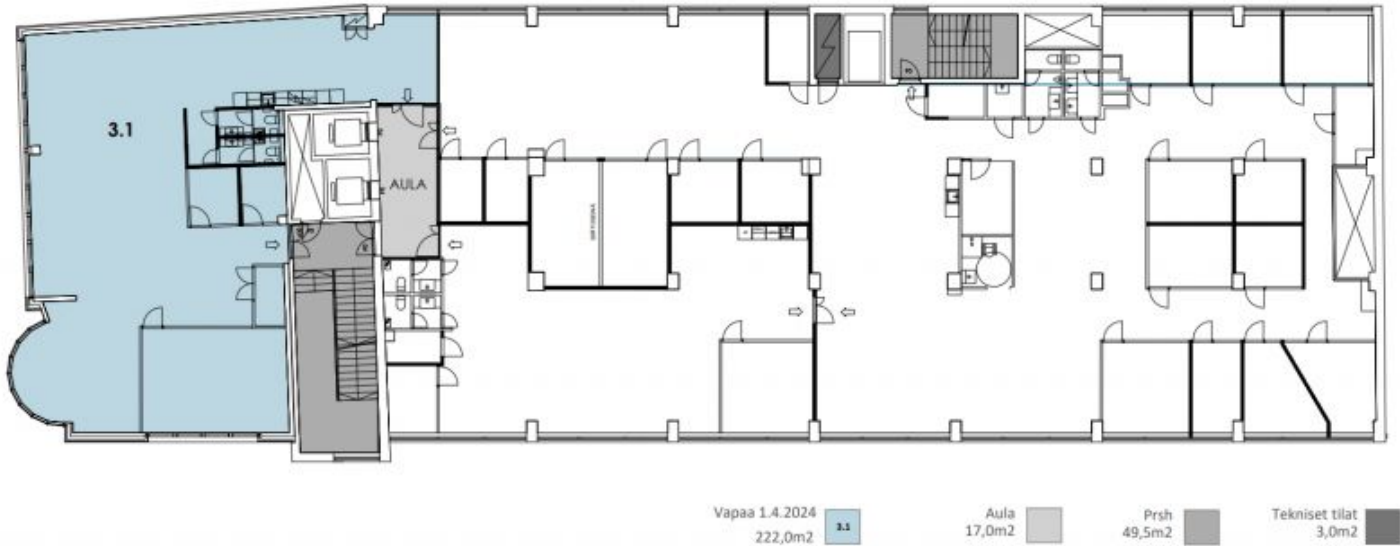

Toimitilaa Hämeentie 15, 00500 Helsinki



15 HÄMEENTIE



#mahdollisuus

Uudenveroista jäähdytettyä
tyylikästä tilaa erittäin
kilpailukykyiseen hintaan.



Toimitilaa Hämeentie 15, 00500 Helsinki



#kuinkoti


Tilojen ei tule olla vain sopivan kokoiset, vaan myös toimivat ja viihtyisät. Suunnitellaan yhdessä juuri teille unelmien tilat.



HÄMEENTIE 15

#viihdy

Täällä voit olla oma itsesi mukavissa ja trendikkäissä tiloissa. Talon vapaat tilat remontoidaan täysin, mutta vielä on mahdollista päästä vaikuttamaan tilaratkaisuihin ja sisustusmateriaaleihin. Tilaratkaisuina onnistuu huone-, avo-, kombi- ja monitilatoimisto.

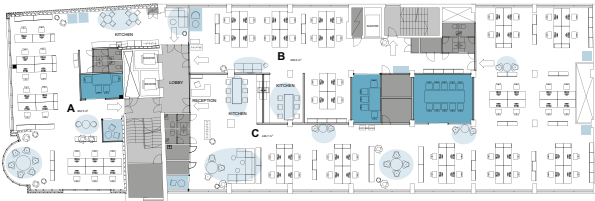

Esimerkki kerroksen pohjakuvasta. Tiloja voi jakaa monella tavalla erikokoisiksi yksiköiksi.

Sijainti

Talo sijaitsee sykkävässä Sörnäisessä Hämeentien varrella aivan Siltaisen vieressä. Säännökynti on Lintulahdenkatu kahdesta. Täällä ei tarvita litteitä ja paikalle päätet helposti. Keskustakin on ihan vieressä.

Kulkuyhteydet

Tule töihin Hämeentielle kävelen, filarilla, yksipyöräisellä, sporalalla, bussilla, metrolta tai vaikka hoverboardilla. Kaikki on huomioitu ja saat pyöräsi hyvin ja turvallisesti parkkiin ja suhtuunkin päätet, jos haluat. Näin ja kellarista löytyy autopaikkoja, jos autolla haluat liikkua.

Toimistokerros
926 m²

Vuokrattava pinta-ala
219 m² – 3500 m²

Kerrokset
7 kerrosta joiden lisäksi kellarit ja autotalli


Työpisteet
n. 50 – 80 tp/kerros

Rakennusvuosi
1958

Etäisyydet

Keskusta	12 min	autolla
	13 min	ratikalla
	9 min	filarilla
Lentoasema	20 min	autolla
Ratikkapysäkki	100 m	
Metro	400 m	
Bussi	300 m	

Toimitilaa Hämeentie 15, 00500 Helsinki

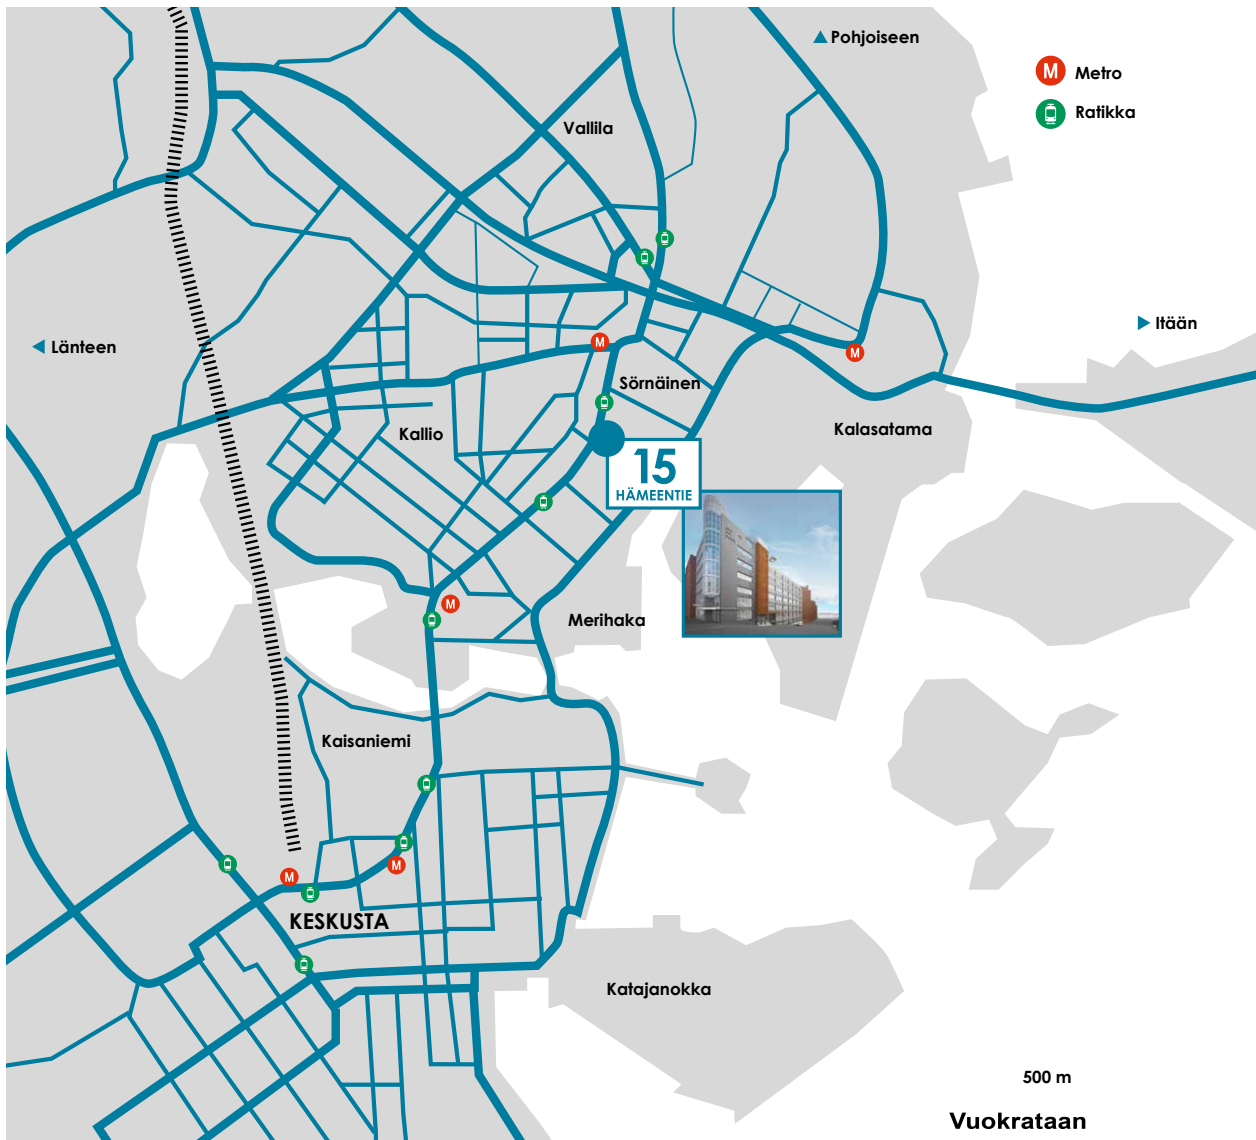

**Vuokrataan
TOIMITILAA
(09) 7745 100**



Ota yhteyttä niin
kerromme mielellämme
lisää ja sovitaan näyttö!

#aH15

 @hameentie15
 /hameentie15
 www.hameentie15.com

