


Toimitilaa Keturinkatu 1, 39500 Ikaalinen

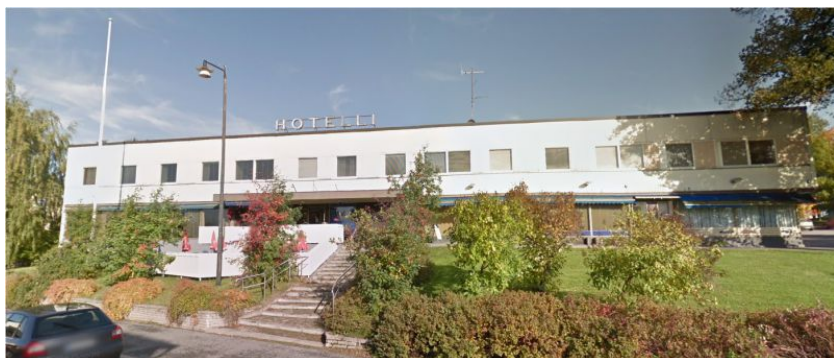

Vuokrataan

Oletko jo kokenut ravintola-alan konkari vai haluatko toteuttaa unelmasi siirtymisestä ravintola-alalle? Nyt tarjolla mahdollisuus kohtuullisella vuokralla ravintola-/yökerho-liiketoiminnan harjoittamiseen kaikille paikkakuntalaisille jo tutuksi tulleessa miljöössä.

Tilatyyppi

Muuta tilaa	745 m ²
Yhteensä	745 m ²

Vuokra

2500 EUR/kk +alv

Vuokraan sisältyy: lämpö

Tila soveltuu

Ravintola, kahvila

Tilan tarjoaja

Kiinteistö Oy Kivipohja

p. 050 366 1342


Toimitilaa Keturinkatu 1, 39500 Ikaalinen

Tarkemmat tiedot


- ✓ Näkyvällä paikalla
- ✓ Katutasossa

Kerros

2

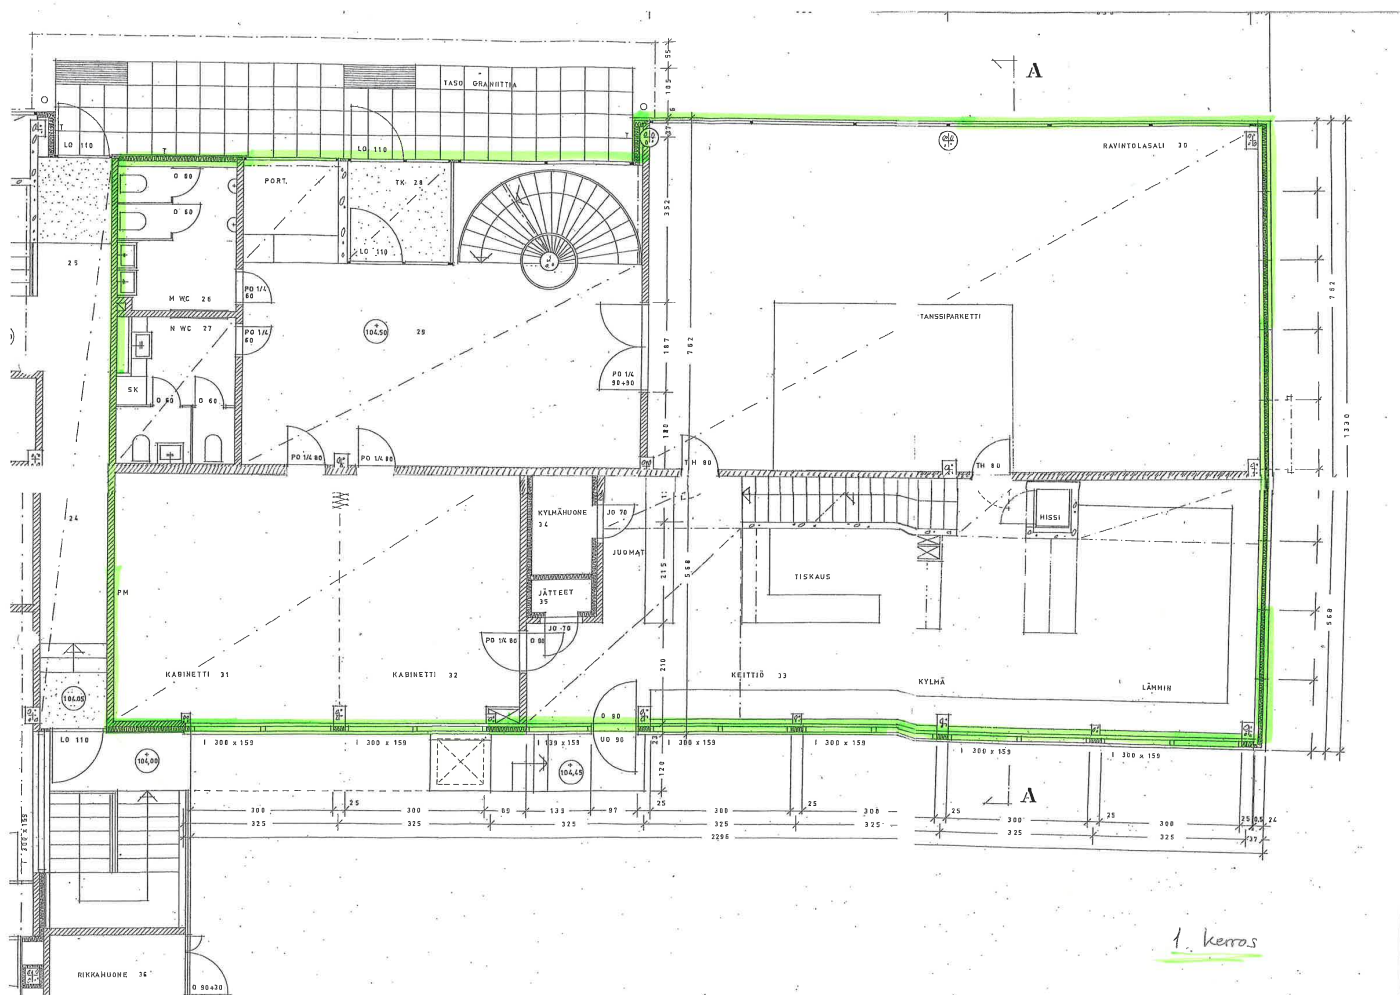

Toimitilaa Keturinkatu 1, 39500 Ikaalinen

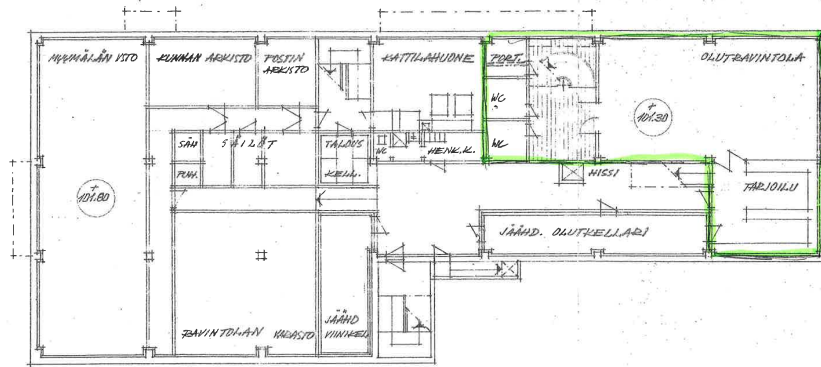

KELLARIKERROS 1/200

MIKKOLA & LENTILÄN ARKITEHTITOIMISTO			
HAARANEN	SEURAHUONE		
1.	KELLARIKERROS	1/200	
HÄJ 13.9.66	PETRI LENTILÄ	A.ROINI	
	ARQUIT. SAPP		