

Toimitilaa Sinikalliontie 12, 02630 Espoo



Vuokrataan

Tilatyyppi

Toimistotilaa	183.5 m²
Yhteensä	183.5 m²

Kiinteistö

Toisen kerroksen toimistotila.

Toimistotila on helposti muunneltavissa käyttäjän tarpeisiin sopivaksi niin avokonttoriksi kuin myös huonetoimistoksi.

Sijainti


Kiinteistö Oy Kiirulankulma sijaitsee Sinikallion yritysalueella Espoon Mankkaalla Turunväylän tuntumassa lähellä Kehä II:n ja III:n valtateitä.

Pysäköinti

Pihalla on 96 autopaikkaa.

Palvelut

Alueelta löytyvät tarvittavat palvelut, kuten useita lounasravintoloita,

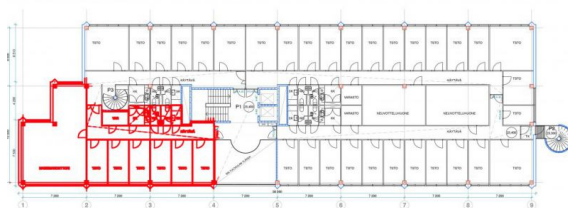

08.05.2009
KIIRULANKULMA OY
SINIKALLIONTIE 12
ESPOO
2. KERROS 1:200

Tilan tarjoaja

Comreal Oy LKV

p. 040 531 3722
tuula.leikas@comreal.fi
<http://www.comreal.fi>


Toimitilaa Sinikalliontie 12, 02630 Espoo

kuntosali ja monipuolinen päivittäistavarakauppa.

Energiatehokkuusluokka

Ei lain edellyttämää energiatodistusta

Toimitilaa Sinikalliontie 12, 02630 Espoo

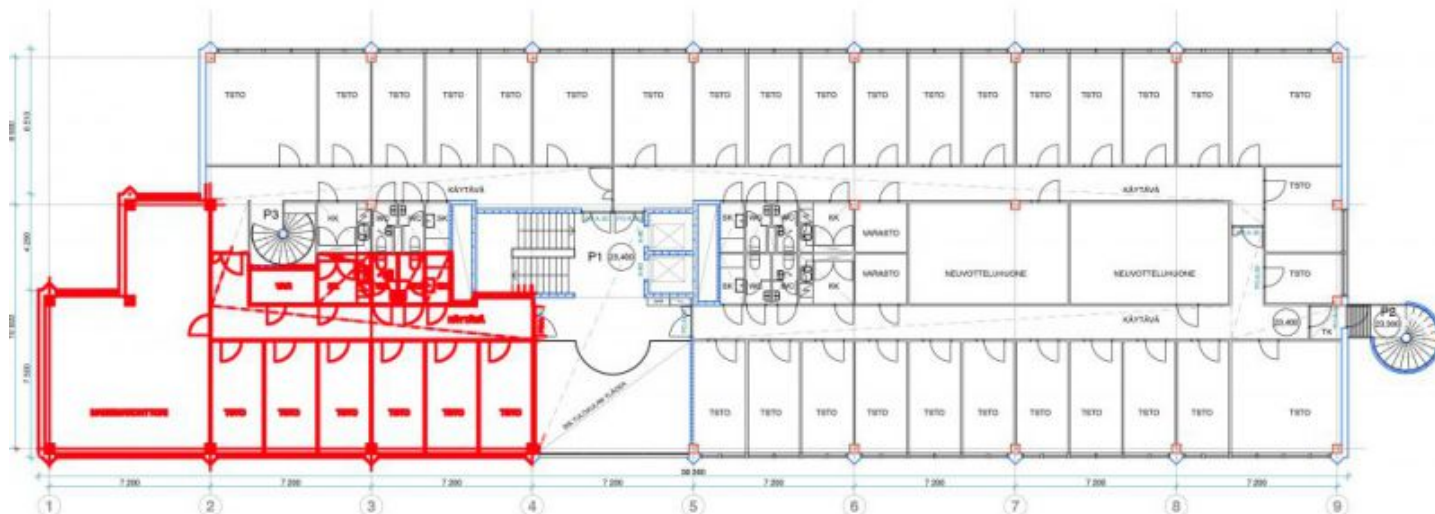

08.05.2009

KIIRULANKULMA OY
SINKALLIONTIE 12
ESPOO

2. KERROS 1:200