

Toimitilaa Sinikalliontie 12, 02630 Espoo



Vuokrataan

Tilatyyppi

Toimistotilaa	200 m ²
Yhteensä	200 m ²

Kiinteistö

Kolmannen kerroksen toimistotila.

Toimistotila on helposti muunneltavissa käyttäjän tarpeisiin sopivaksi niin avokonttoriksi kuin myös huonetoimistoksi.

Sijainti


Kiinteistö Oy Kiirulankulma sijaitsee Sinikallion yritysalueella Espoon Mankkaalla Turunväylän tuntumassa lähellä Kehä II:n ja III:n valtateitä.

Pysäköinti

Pihalla on 96 autopaikkaa.

Palvelut

Alueelta löytyvät tarvittavat palvelut, kuten useita lounasravintoloita,

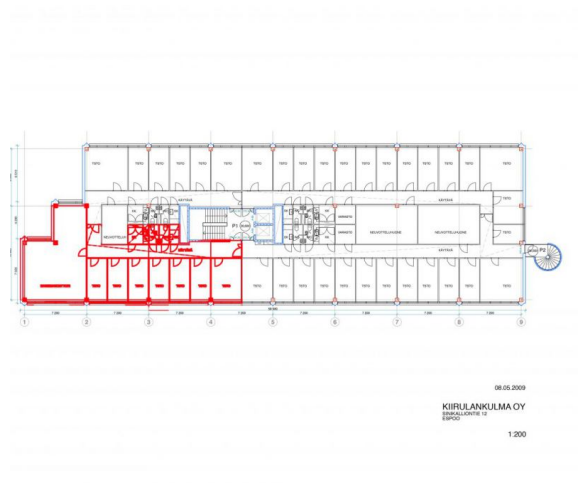

Tilan tarjoaja

Comreal Oy LKV

p. 040 531 3722
tuula.leikas@comreal.fi
<http://www.comreal.fi>


Toimitilaa Sinikalliontie 12, 02630 Espoo

kuntosali ja monipuolinen päivittäistavarakauppa.

Energiatehokkuusluokka

Ei lain edellyttämää energiatodistusta

Toimitilaa Sinikalliontie 12, 02630 Espoo

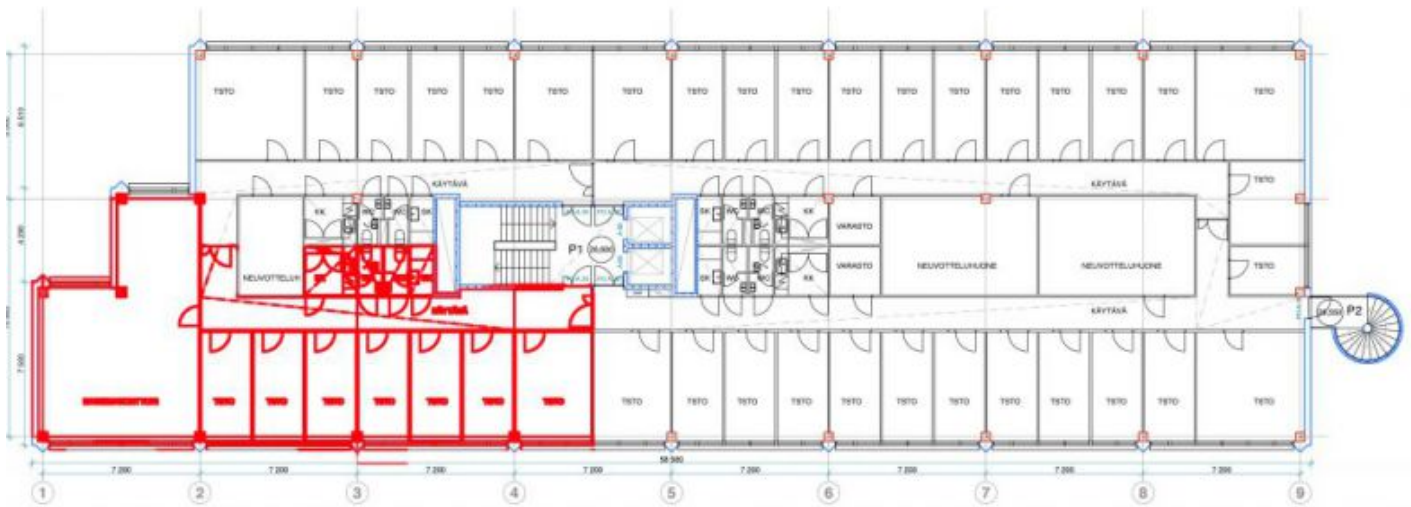

08.05.2009

KIIRULANKULMA OY
SINIKALLIONTIE 12
ESPOO

1:200