


Toimitilaa Simonkatu 6, 00100 Helsinki

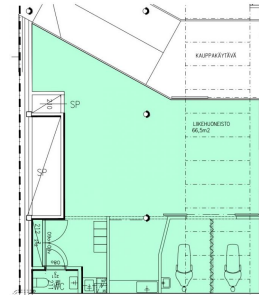

Vuokrataan

Kauppakeskus Forumissa, vilkkaalla liikepaikalla trendikäs myymälätila. Liiketila sijaitsee Simonkadun sisäänkäynniltä tultaessa 2.kerroksessa, sisäänkäynti kauppakeskuksen puolelta, Kukontorin käytävältä. Tilassa myös pieni taukotila ja wc. Sisäänkäynti myös Forumin ravintolamaailman puolelta. Soveltuu nykykunnossa oikein hyvin esim. parturi-kampaamoksi.

Tilatyyppe

Liiketilaa	66 m ²
Yhteensä	66 m ²

Tila soveltuu

Parturi- ja kampaamo



Tilan tarjoaja

Senaatin Notariaatti Oy LKV

p. +358 9 7745 100

toimitilat@senaatinnotariaatti.fi | etunimi.sukunimi@senaatinnotariaatti.fi

<http://www.senaatinnotariaatti.fi>

Toimitilaa Simonkatu 6, 00100 Helsinki

Kiinteistö

Kauppakeskus FORUM

Sijainti

Keskusta

Pysäköinti

Forummin pysäköintilaitos, josta suora hissiyhteys

Kulkuyhteydet

Kampin keskuksen liikenneterminaaliin ja rautatieasemalle maanalainen käytävä-yhteys.

Tarkemmat tiedot

- ✓ Hissi
- ✓ Näkyvällä paikalla

Kerros

2


Energiatehokkuusluokka

Ei lain edellyttämää energiatodistusta

Toimitilaa Simonkatu 6, 00100 Helsinki



Toimitilaa Simonkatu 6, 00100 Helsinki

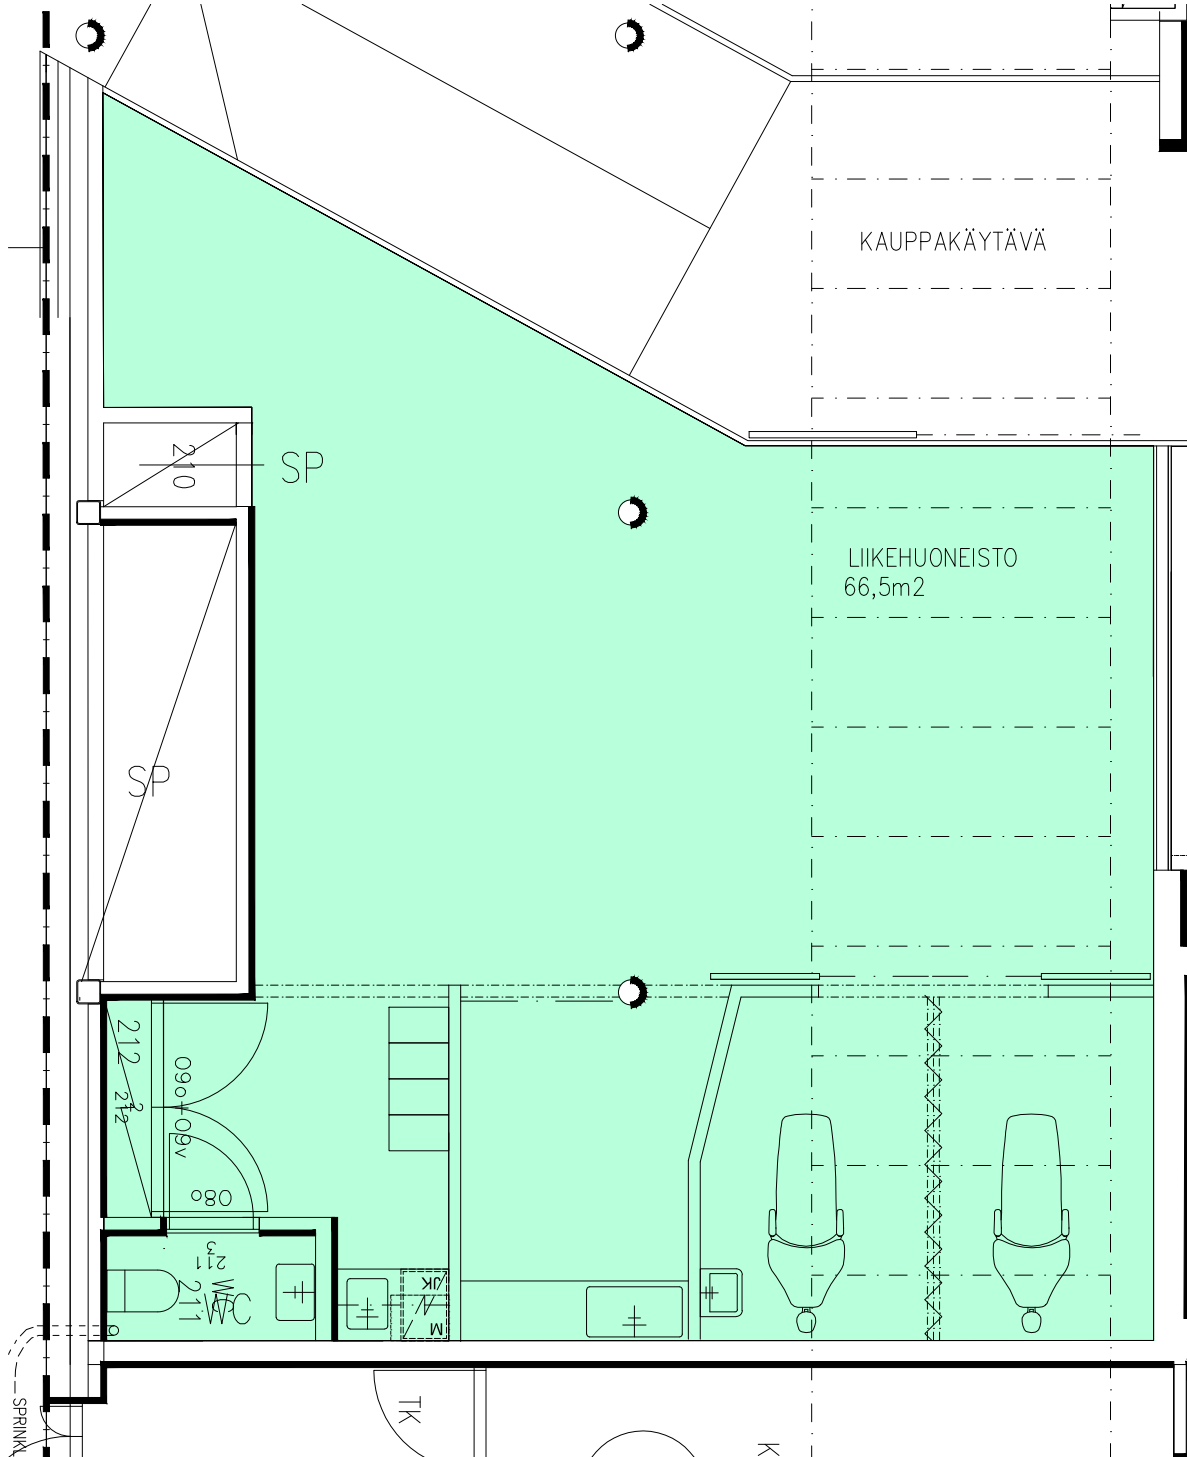

MAALAISTEN TALO OY
LIIKETILA 66,5m², 2.KRS 1:50