


Toimitilaa Kaitilantie 30, 16300 Orimattila

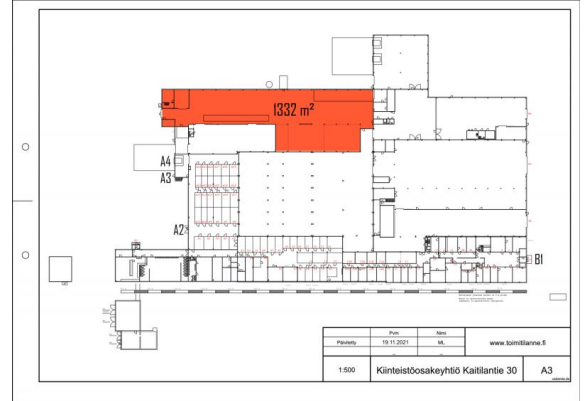

Vuokrataan

Tuotanto- ja varastotilaa alk. 86 m² ja suuria varastohalleja 2828 m² asti sekä pienvarastoja Orimattilassa tunnin ajomatkan päässä Helsingistä. Lahteen noin varttitunti.

Tilatyypit

Tuotantotilaa	86 - 3850 m ²
Varastotilaa	86 - 3850 m ²
Yhteensä	86 - 3850 m ²

Tilajako

Jaettavissa - Tuotanto- tai varastotila 86 m² - Tuotanto- tai varastotila 330-500 m² - Tuotanto- tai varastotila 520 m² - Tuotanto- tai varastotila 1060-1582-2828 m² - Tuotanto- tai varastotila 1332 m²



Tilan tarjoaja

Toimitilanne Suomi

p. 050 352 0559

sami.hanttu@toimitilanne.fi

<https://www.toimitilanne.fi/lahden-seutu-orimattila>

Toimitilaa Kaitilantie 30, 16300 Orimattila

Kiinteistö

Kaitilan vaatetehtaana tunnettu kiinteistö on rakennettu useassa vaiheessa 1960- ja 1970-luvuilla. Teollisuuskiinteistön kokonaispinta-ala on 10 000 m² ja siinä on sprinklerijärjestelmä. Piha-alue on asfaltoitu.

Sijainti

Kiinteistö sijaitsee Orimattilassa tunnin ajomatkan päässä Helsingistä. Lahti on vain varttitunnin ajomatkan päässä.

Vuokralaisia

Kaitilantie 30 on erityisesti metalliteollisuuden yritysten suosiossa ja lisäksi siellä valmistetaan koneita. Kiinteistössä toimii myös useita rakennusalan yrityksiä.

Muuta

Vuokrattavana sisäänajettava nosto-ovellinen tuotanto- tai varastotila 86 m² ja edullinen puolilämmin sisäänajettava tuotanto- tai varastotila 1332 m². Vapaana myös remontoitu tuotanto- tai varastotila 520 m², jossa pieni toimisto, keittiö ja wc. Tuotanto- tai varastotilaan 330-500 m² sisäänajomahdollisuus ja lastauslaituri. Lisäksi vuokrattavana tuotanto- tai varastotila 1060-1582-2828 m², johon sisäänajo ja lastauslaituri.





Tarkemmat tiedot

- ✓ Jaettavissa
- ✓ Lastauslaituri
- ✓ Näkyvällä paikalla
- ✓ Katutasossa


Kerros

1/1


Toimitilaa Kaitilantie 30, 16300 Orimattila

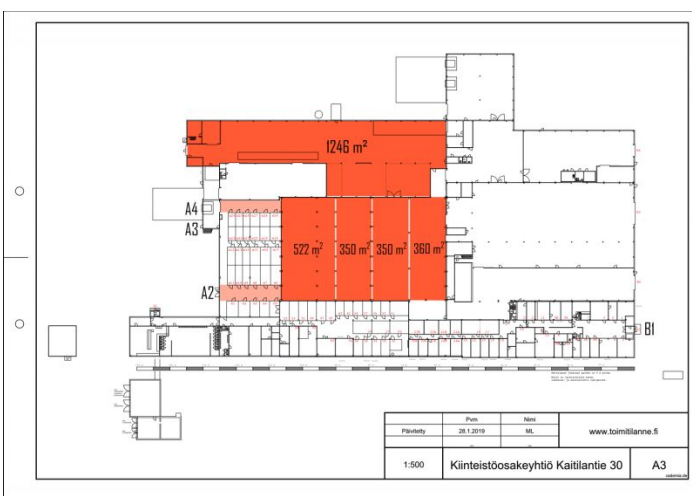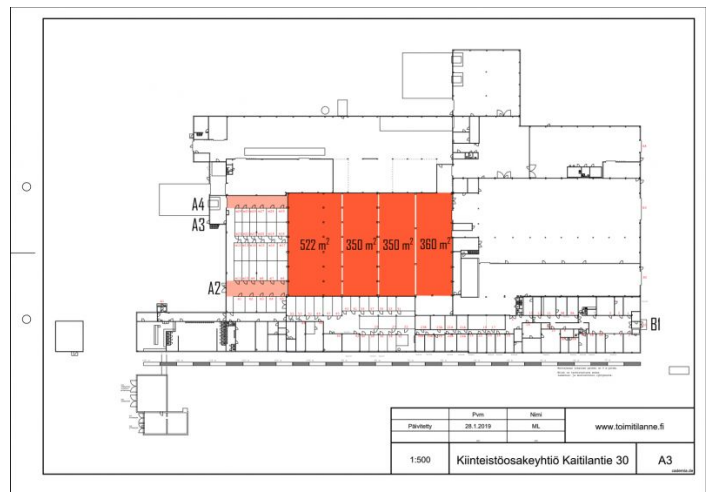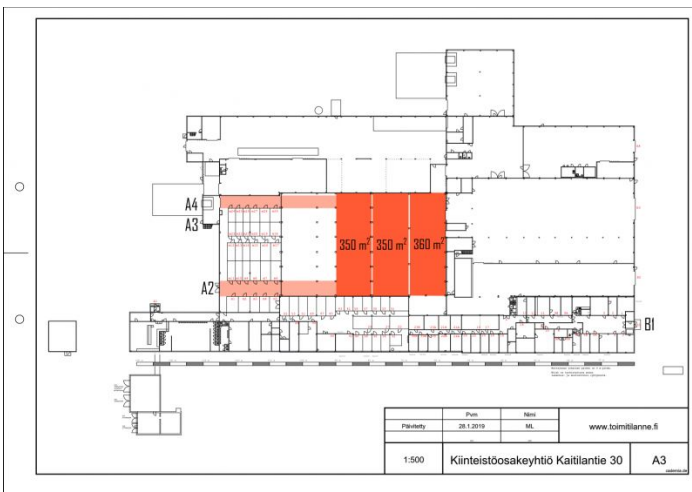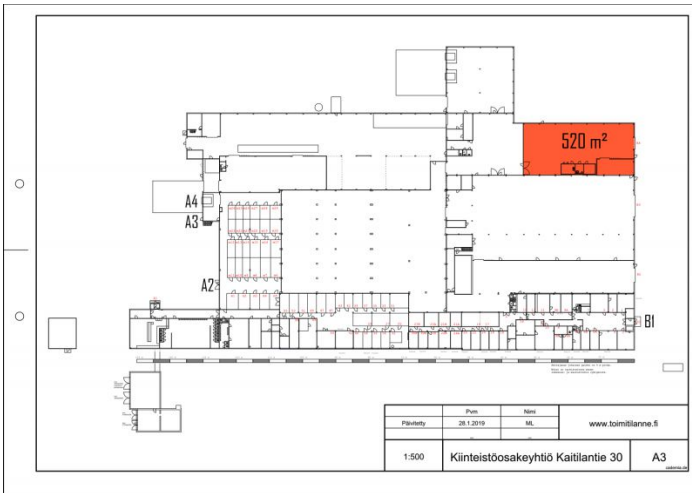


Toimitilaa Kaitilantie 30, 16300 Orimattila

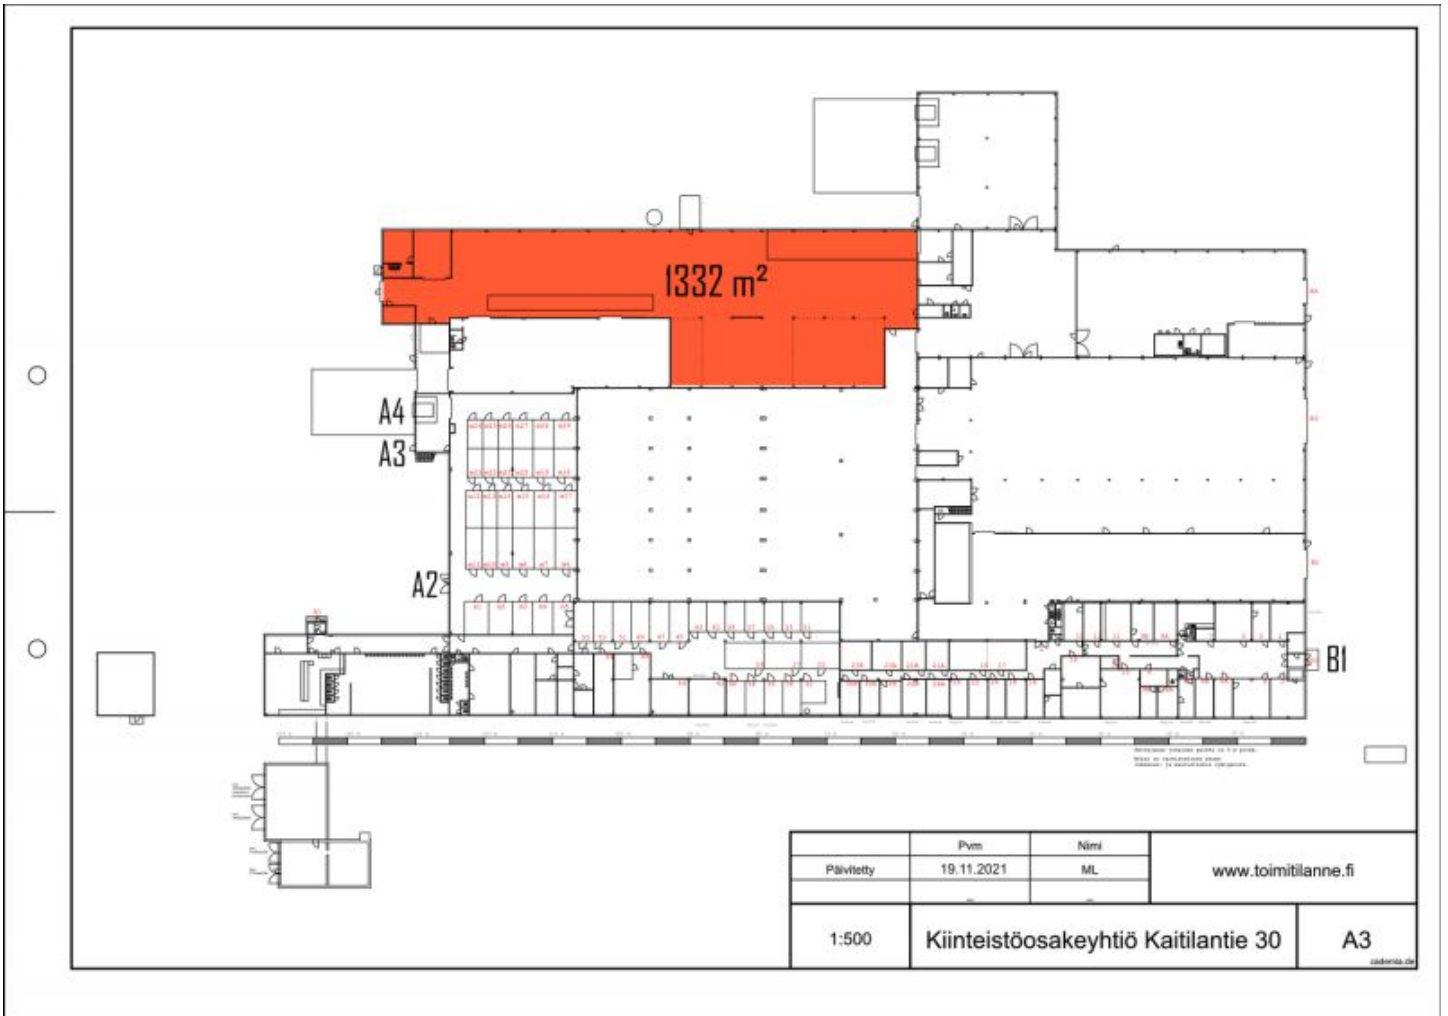

Toimitilaa Kaitilantie 30, 16300 Orimattila

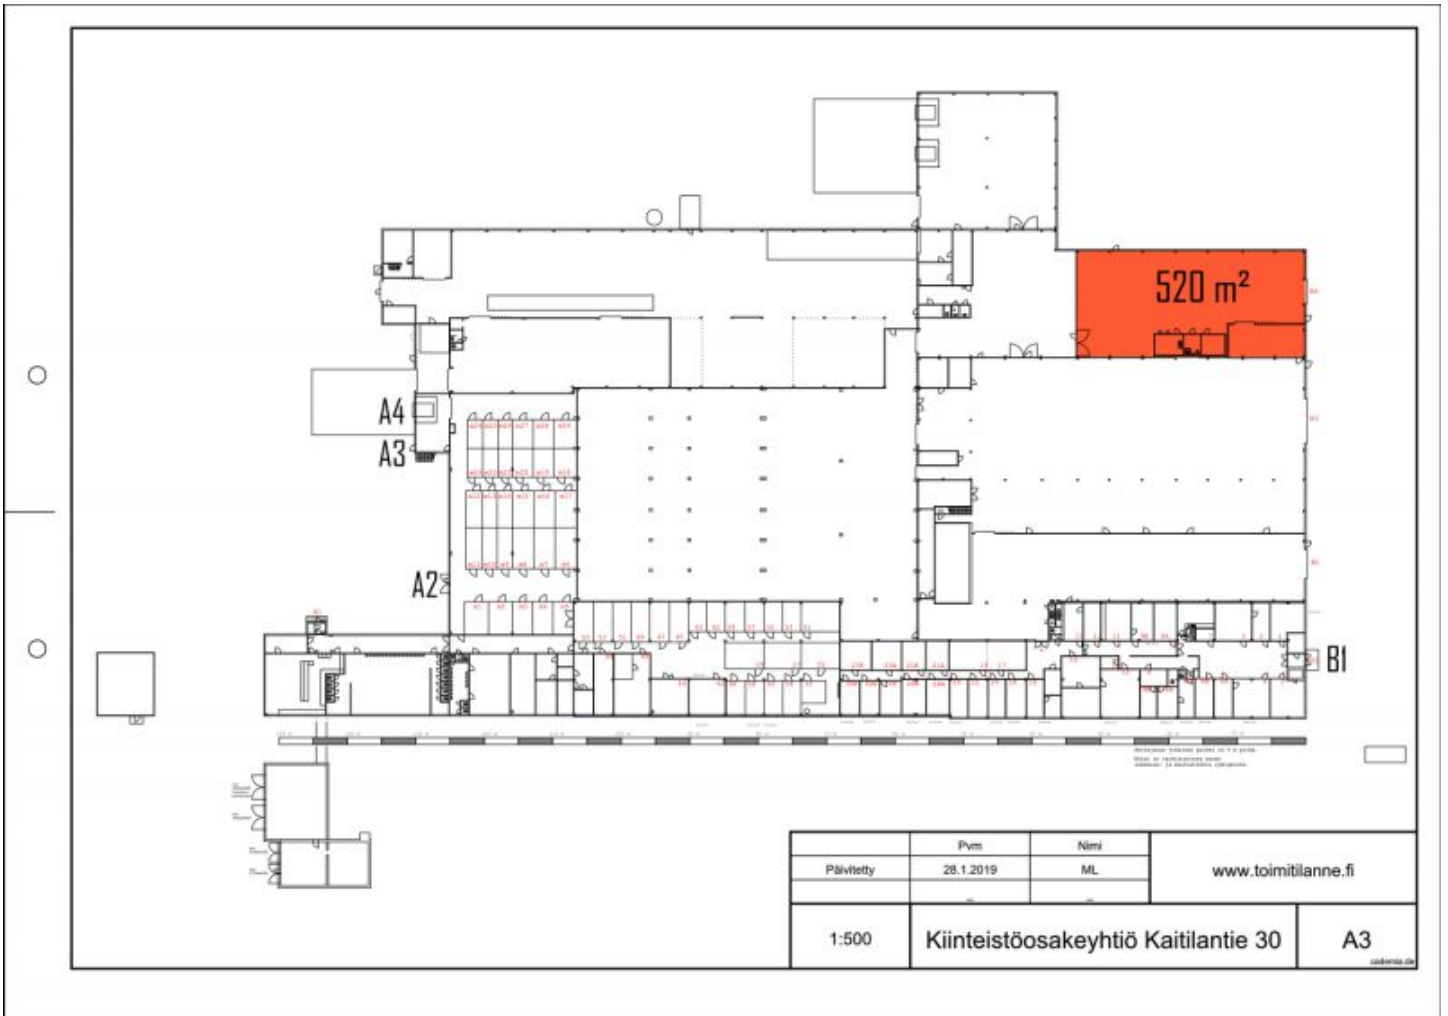


Toimitilaa Kaitilantie 30, 16300 Orimattila

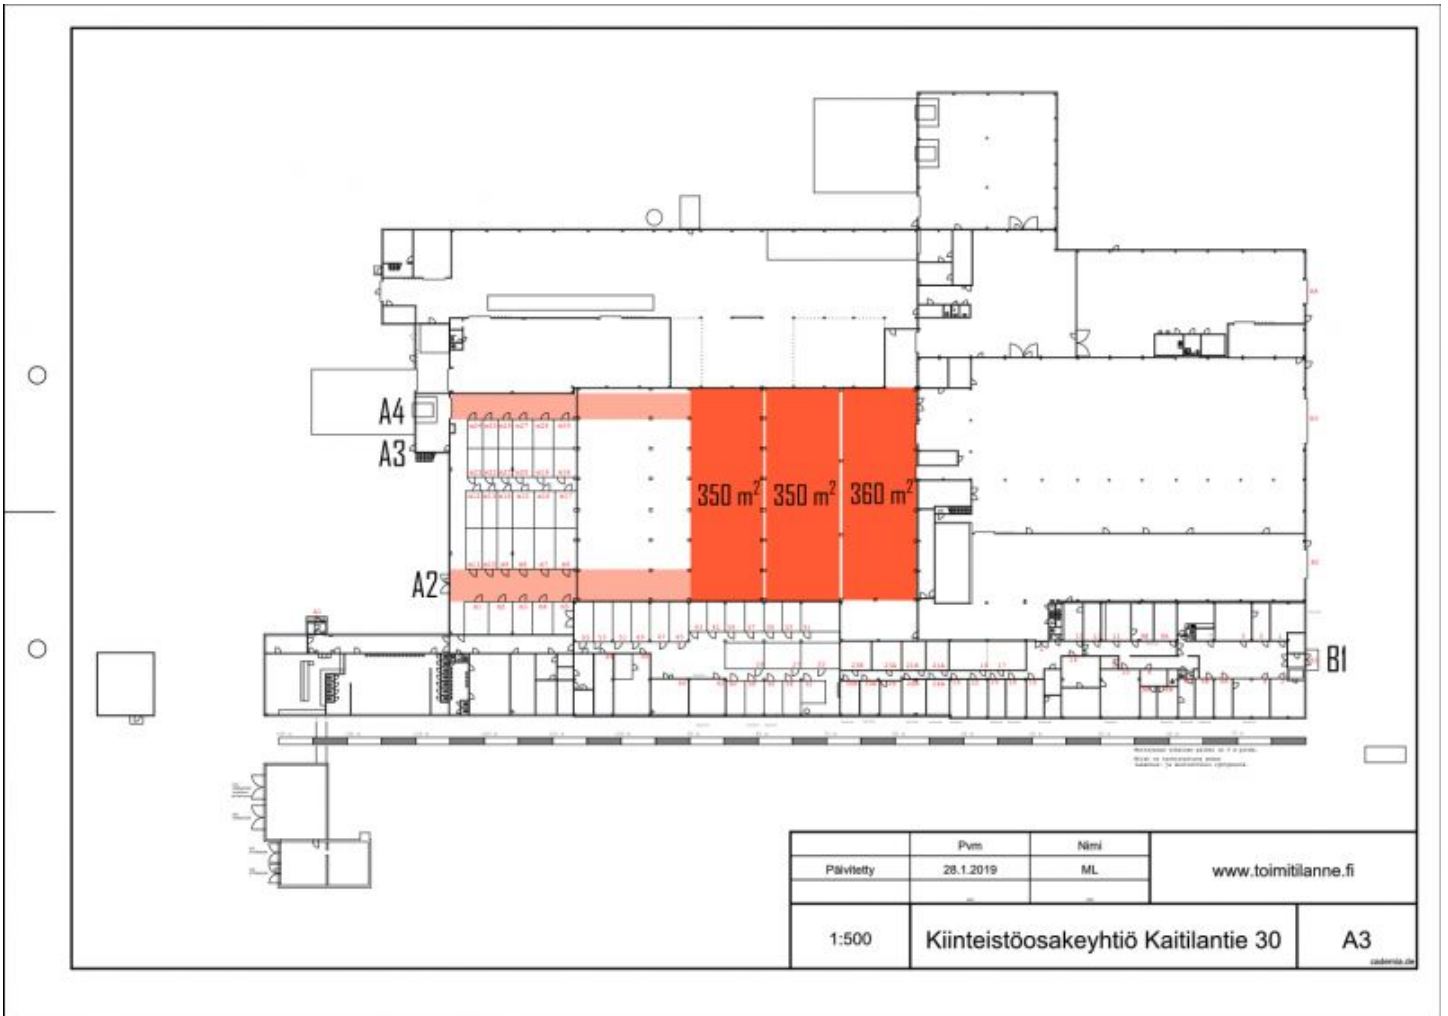


	Pvm	Nimi	www.toimitilanne.fi
Päivitetty	28.1.2019	ML	
1:500	Kiinteistöosakeyhtiö Kaitilantie 30		A3


Toimitilaa Kaitilantie 30, 16300 Orimattila

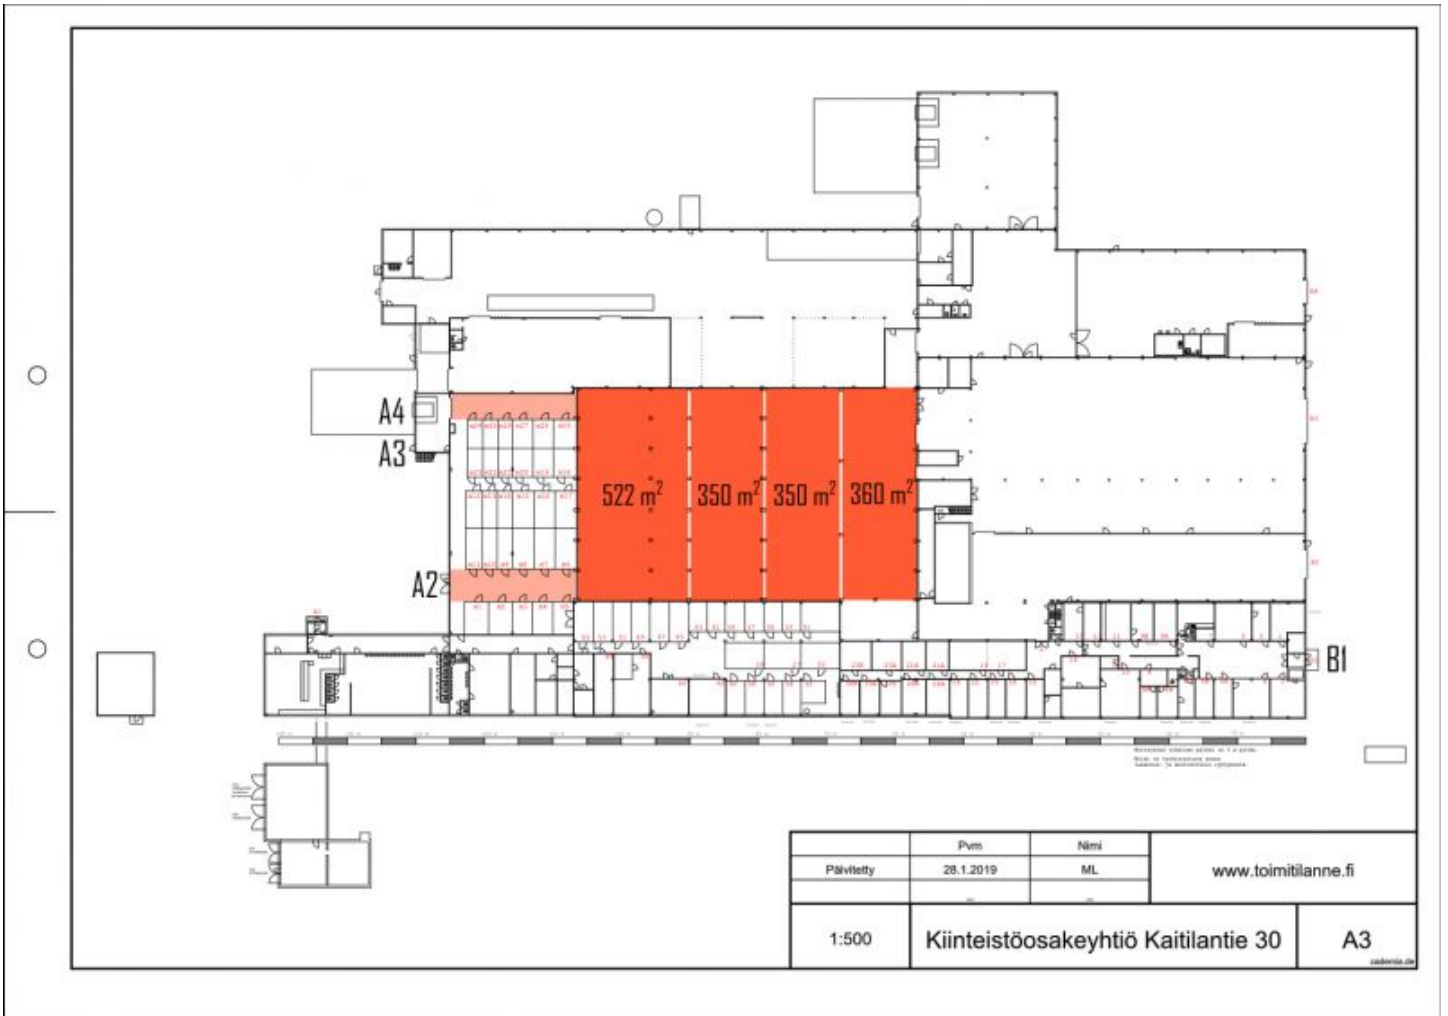

Toimitilaa Kaitilantie 30, 16300 Orimattila

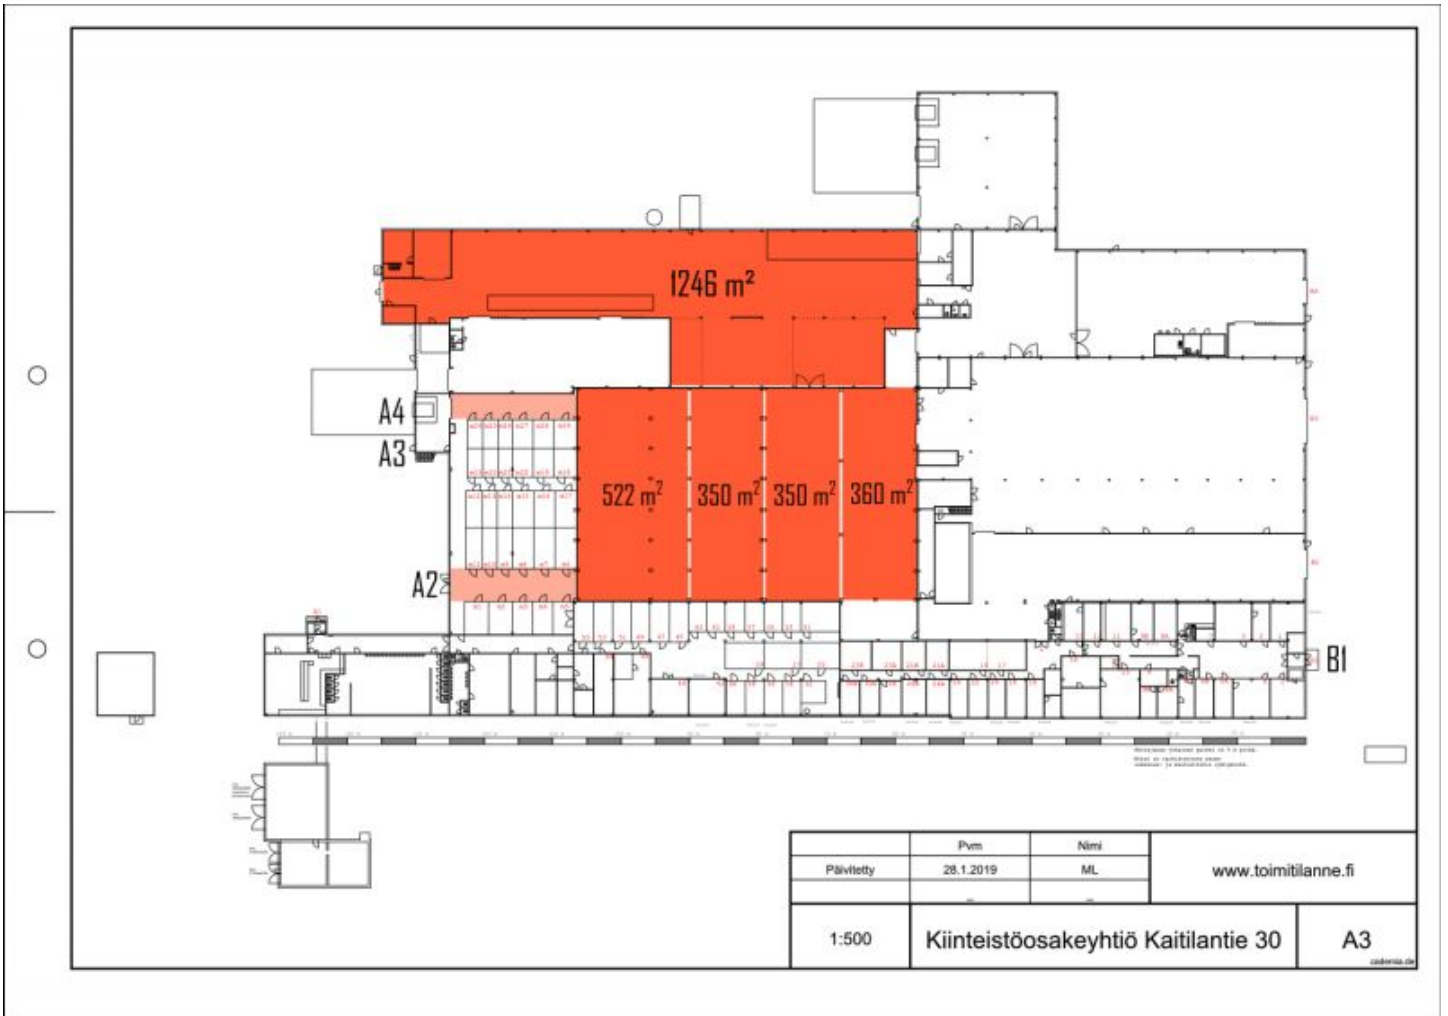

Toimitilaa Kaitilantie 30, 16300 Orimattila

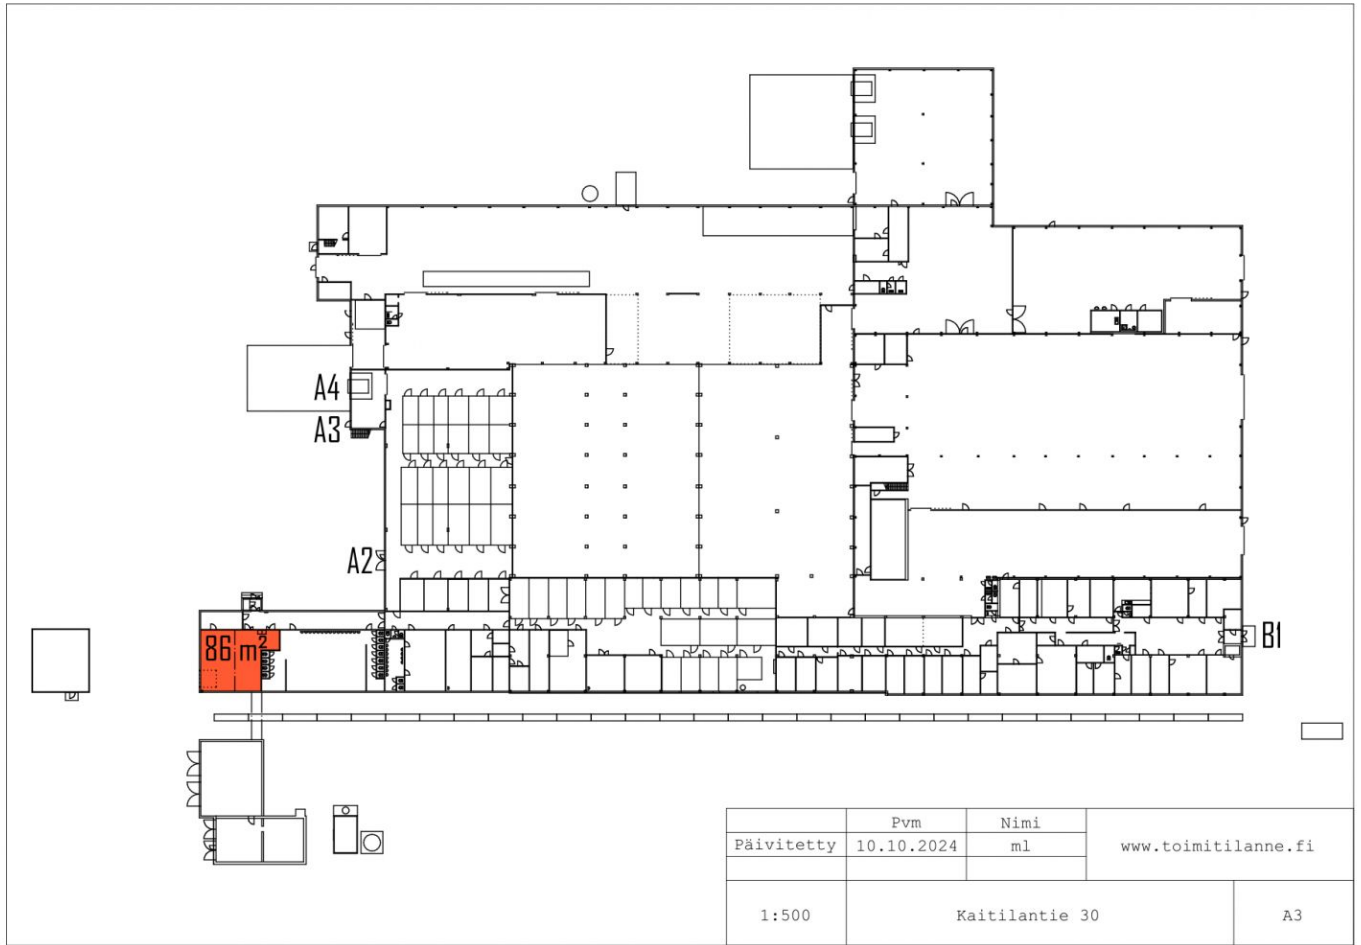

Toimitilaa Kaitilantie 30, 16300 Orimattila

