


Toimitilaa Sahaajankatu 49, 00880 Helsinki

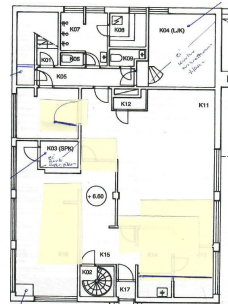

Vuokrataan

Siistikuntoista, lämmintä varasto-työtilaa kellarikerroksessa.
Edullinen vuokra! SOITA ja SOVI ESITTELY!

Tilatyyppi

Varastotilaa	175 m²
Työtilaa	175 m²
Yhteensä	175 m²

Tilan tarjoaja

Senaatin Notariaatti Oy LKV

p. +358 9 7745 100

toimitilat@senaatinnotariaatti.fi | etunimi.sukunimi@senaatinnotariaatti.fi

<http://www.senaatinnotariaatti.fi>

Toimitilaa Sahaajankatu 49, 00880 Helsinki

Kiinteistö

Toimisto- ja pienteollisuustalo

Sijainti

Herttoniemi, vieressä Sports Car Center

Pysäköinti

Pihalla

Tarkemmat tiedot

✓ Näkyvällä paikalla

Kerros

-1

Toimitilaa Sahaajankatu 49, 00880 Helsinki


KIINTEISTÖ SAHAAJANKATU 49
Kellarin nykytilannepiirustus 1:100
31.8.2001

Alin kerros

- kellarin kokonaisala 240,5 m²

kellarin huoneistoala n. 175 m²

lämmön-
jälkehuone

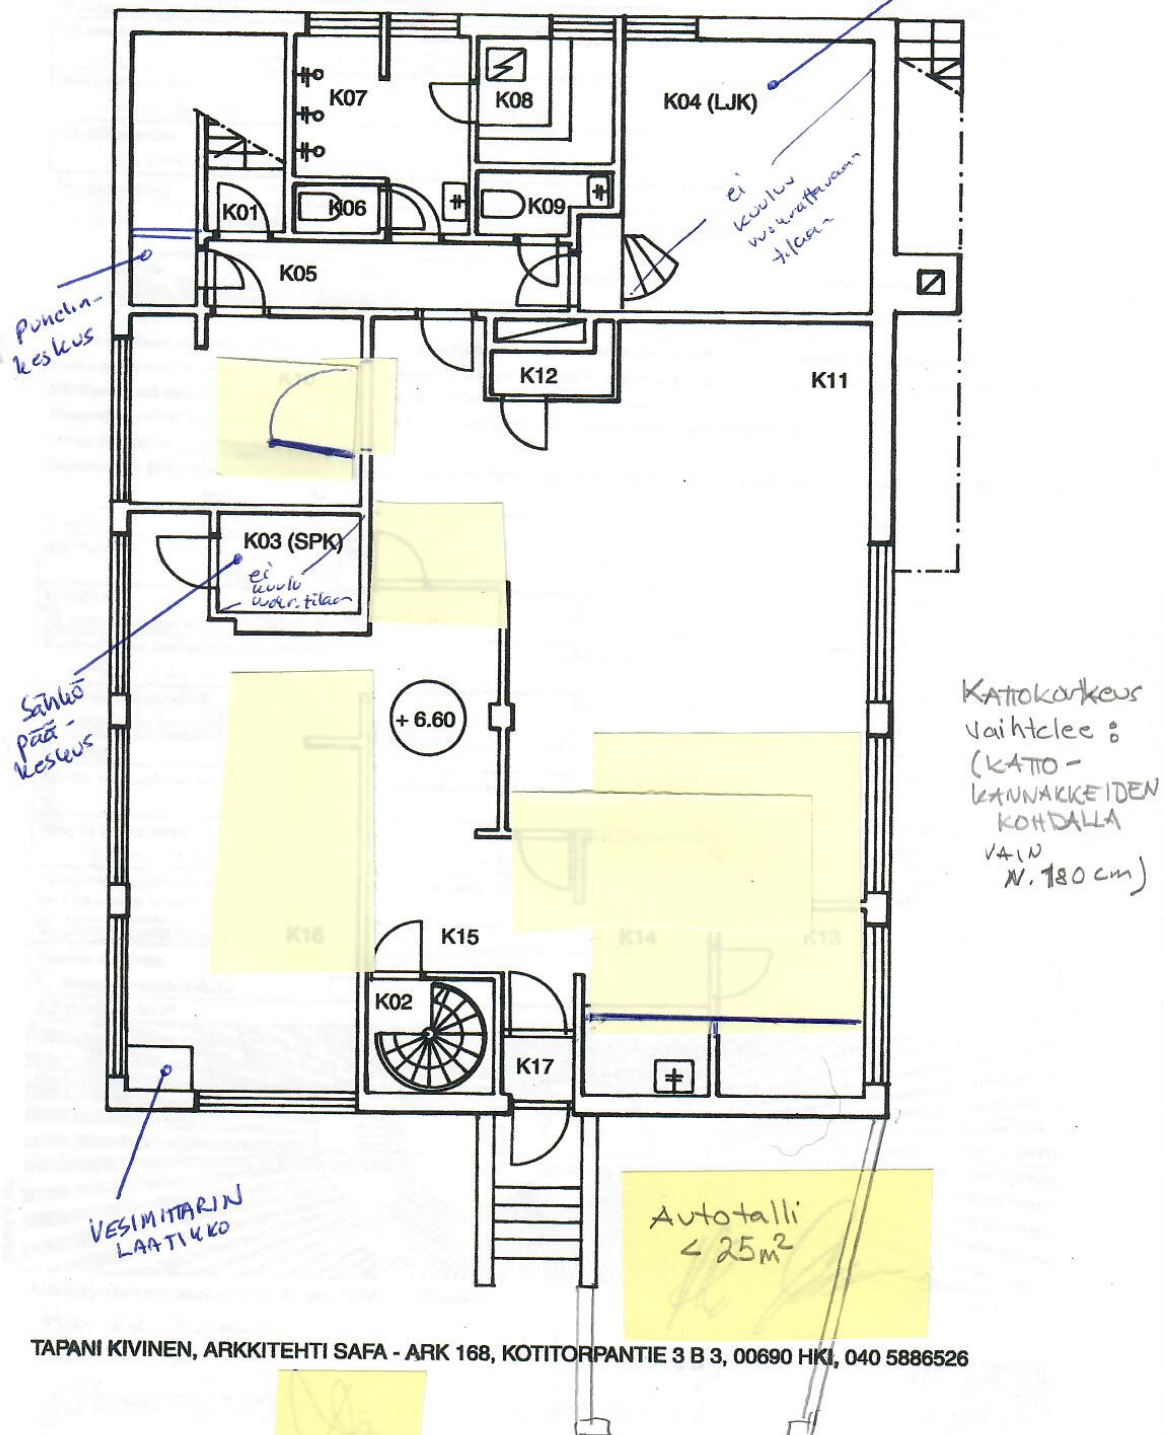

TAPANI KIVINEN, ARKKITEHTI SAFA - ARK 168, KOTITORPANTIE 3 B 3, 00690 HKI, 040 5886526