

Toimitilaa Aleksanterinkatu 25, 33100 Tampere



Vuokrataan

Korkeaa liiketilaa keskeltä kaupunkia

Tilatyypit

Toimistotilaa	52.5 m ²
Liiketilaa	109 m ²
Yhteensä	161.5 m ²

Tilan tarjoaja

Toimitilavälitykset Ryhmä

p. 0400 735700

harri.rantala@toimitilavalitys.com | harri.rantala@kolumbus.fi



Toimitilaa Aleksanterinkatu 25, 33100 Tampere


Sijainti

Remontoidun Hämeenkadun ja Aleksanterinkadun kulmakiinteistö.

Muuta

Myymlätilaa katutasossa 109 m² sekä parvikerroksessa (52,5 m²) keittiö, sos.tilat sekä liike-/toimisto- ja varastotilaa. Parvelta myös käynti parvekkeelle. Parvikerrokseen leveät portaat myymälätilasta.

Ilmasoitin rakentamismääräyskokoelman D2 mukaan. Konselliin ilmarvaihto.
Vesi- ja viemäritilastot rakentamismääräyskokoelman D1 mukaan.
Poistuminen varustaan poistuminenvalaistoin.

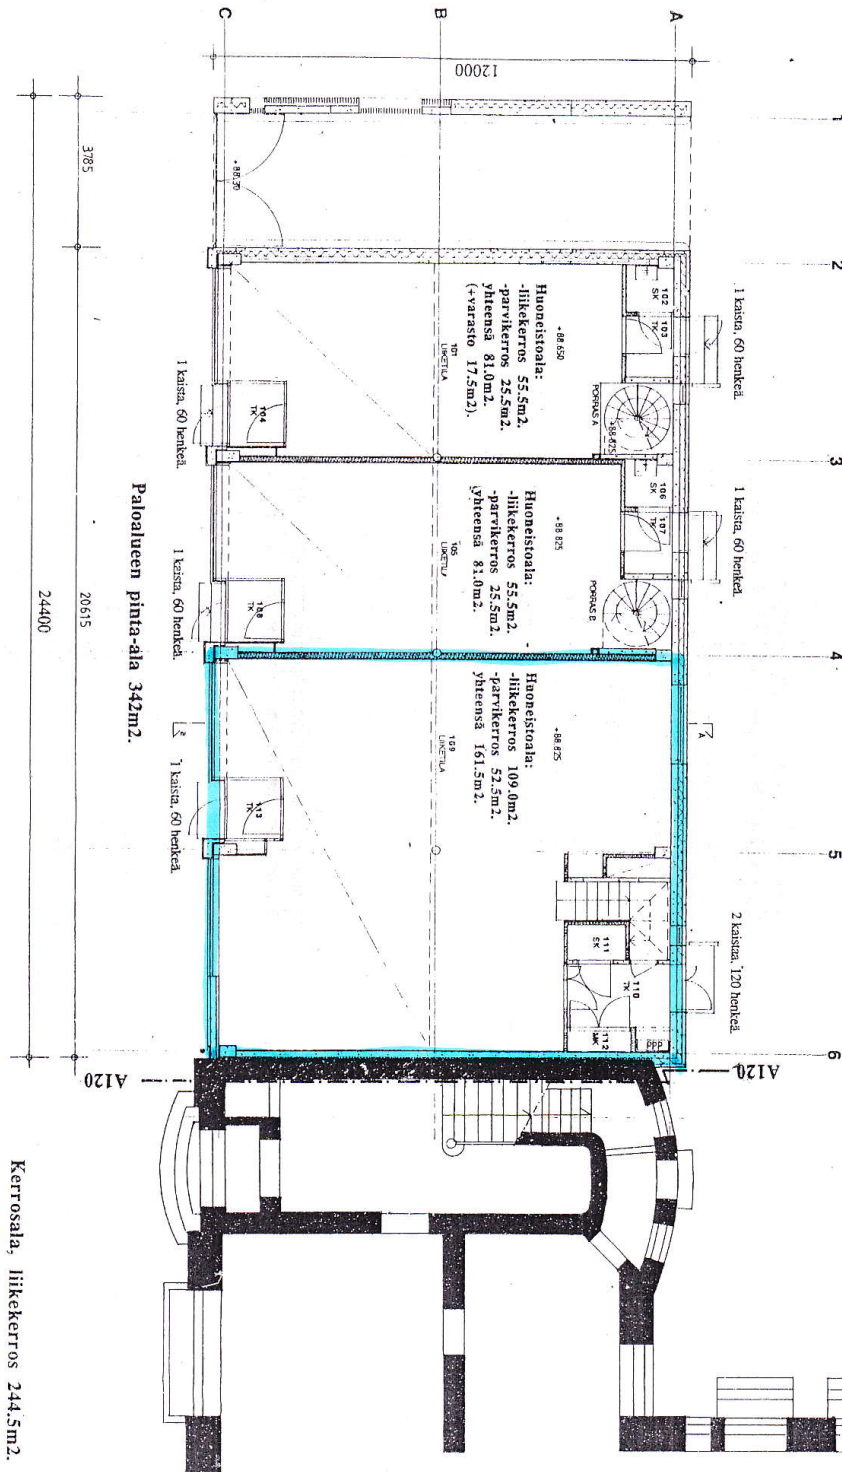


Kerrosala, liikkerakso 244.5m².



A5
DIGITAL company FINLAND
TAMPEREEN MIKKOPISTE OY



A5 | A4

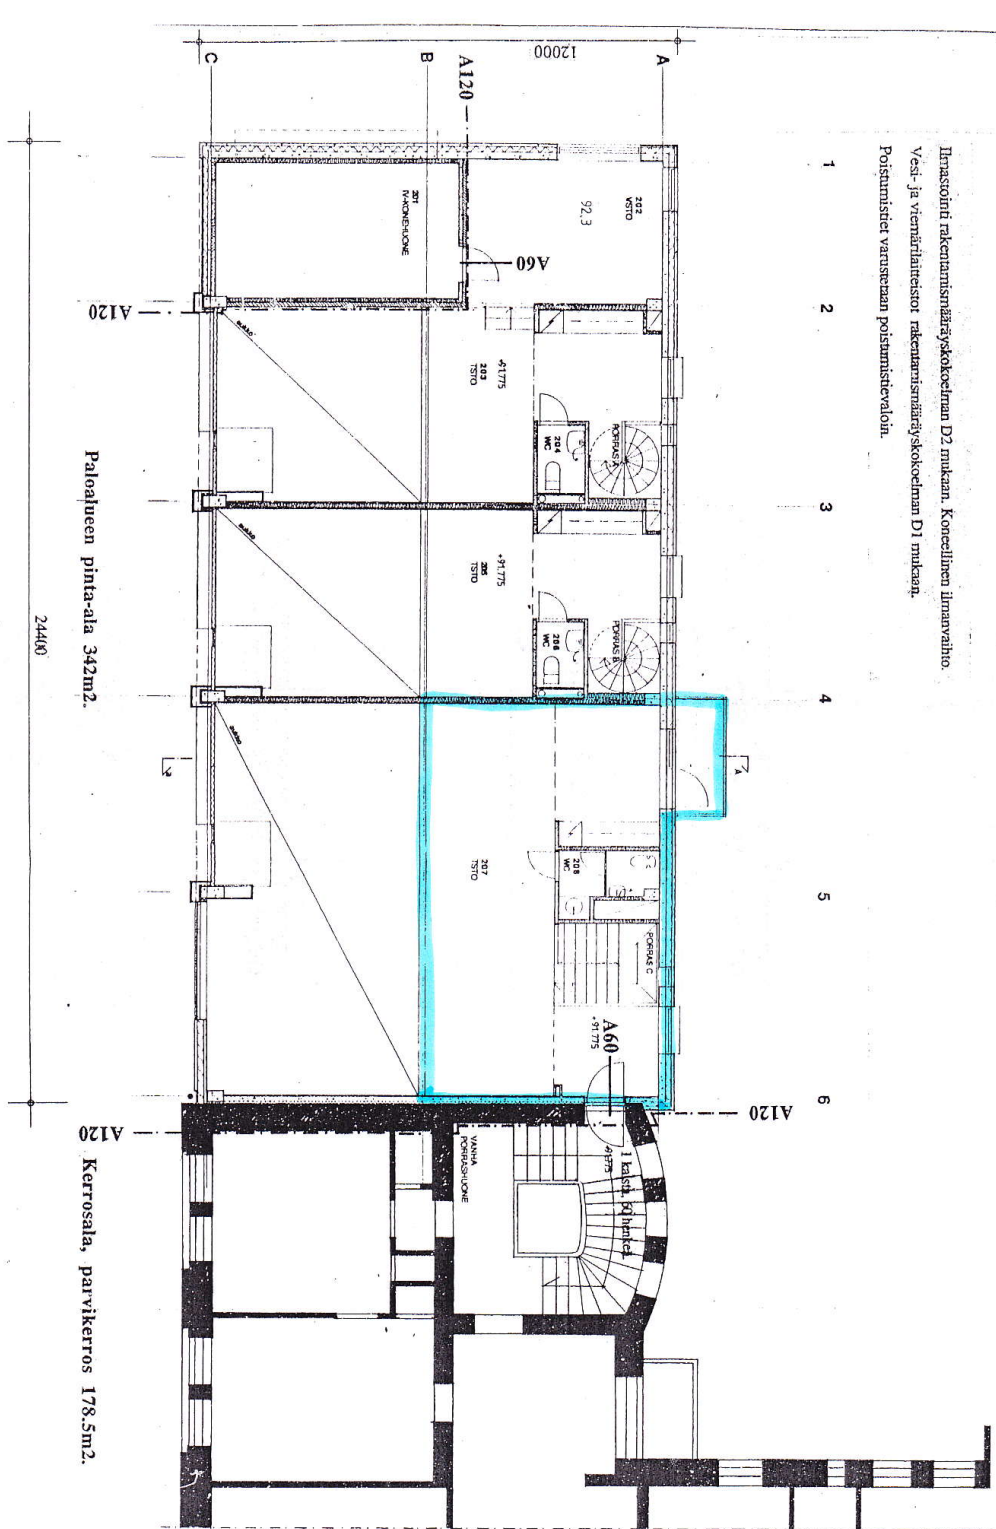

Ilmastointi rakennusmääräyskokoelman D2 mukaan. Koneellinen ilmanvaihto.
Vesi- ja viemäritiivistöt rakennusmääräyskokoelman D1 mukaan.
Poistumisiet varustetaan poistumisvaloin.

