

Toimitilaa Kumpulantie 11, 00520 Helsinki





Vuokrataan

Vuokrataan modernia jäähdytettyä toimistotilaa näkyvällä paikalla kiinteistön 3-6 kerroksesta. Hyvät tavarankuljetusmahdollisuudet lastauslaiturilla, sekä alueen monipuoliset palvelut takaavat toimivan kokonaisuuden hyvien kulkuyhteyksien varrella. Tilaan on kolme sisäänkäyntiä. Ota yhteyttä ja sovi esittely, palvelumme on tilanhakijoille ilmainen.

Tilatyyppe

Toimistotilaa	1827 - 2142 m ²
Yhteensä	1827 - 2142 m ²

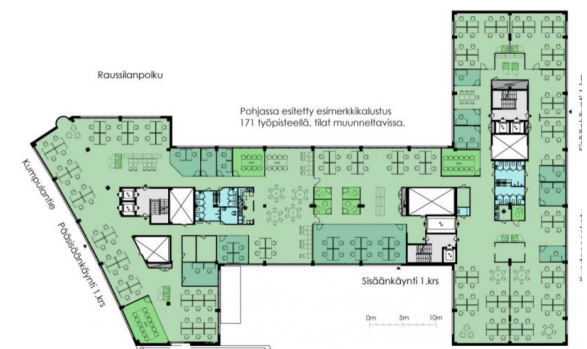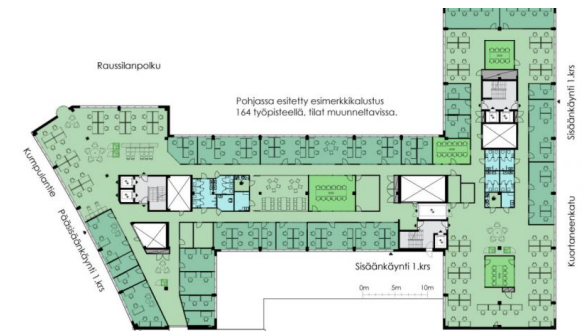

Tilan tarjoaja

Senaatin Notariaatti Oy LKV

p. +358 9 7745 100

toimitilat@senaatinnotariaatti.fi | etunimi.sukunimi@senaatinnotariaatti.fi

<http://www.senaatinnotariaatti.fi>

Toimitilaa Kumpulantie 11, 00520 Helsinki

Sijainti

Vallila

Pysäköinti

Vuokralaisille on tarjolla 90 autopaikkaa, joista 30 sijaitsee autohallissa. Polkupyöräilijöille on varattu 20 polkupyöräpaikkaa.

Palvelut

Kiinteistön läheisyydessä on useita lounaspaikkoja. Tiloista löytyy myös kuntosali, saunaosasto, tilavat pukuhuoneet sekä ravintola.

Kulkuyhteydet

Vieressä Mäkelänkadulla ja Teollisuuskadulla on sekä raitiovaunuetta bussipysäkkejä, ja noin kilometrin päässä sijaitsee Pasilan rautatieasema.

Muuta

Kiinteistön omistaa Sponda.

Tarkemmat tiedot

- ✓ Lastauslaituri
- ✓ Näkyvällä paikalla

Rakennusvuosi

1992

Saneerausvuosi

2011


Kerros

3-6/9


Energiatehokkuusluokka

F


Toimitilaa Kumpulantie 11, 00520 Helsinki

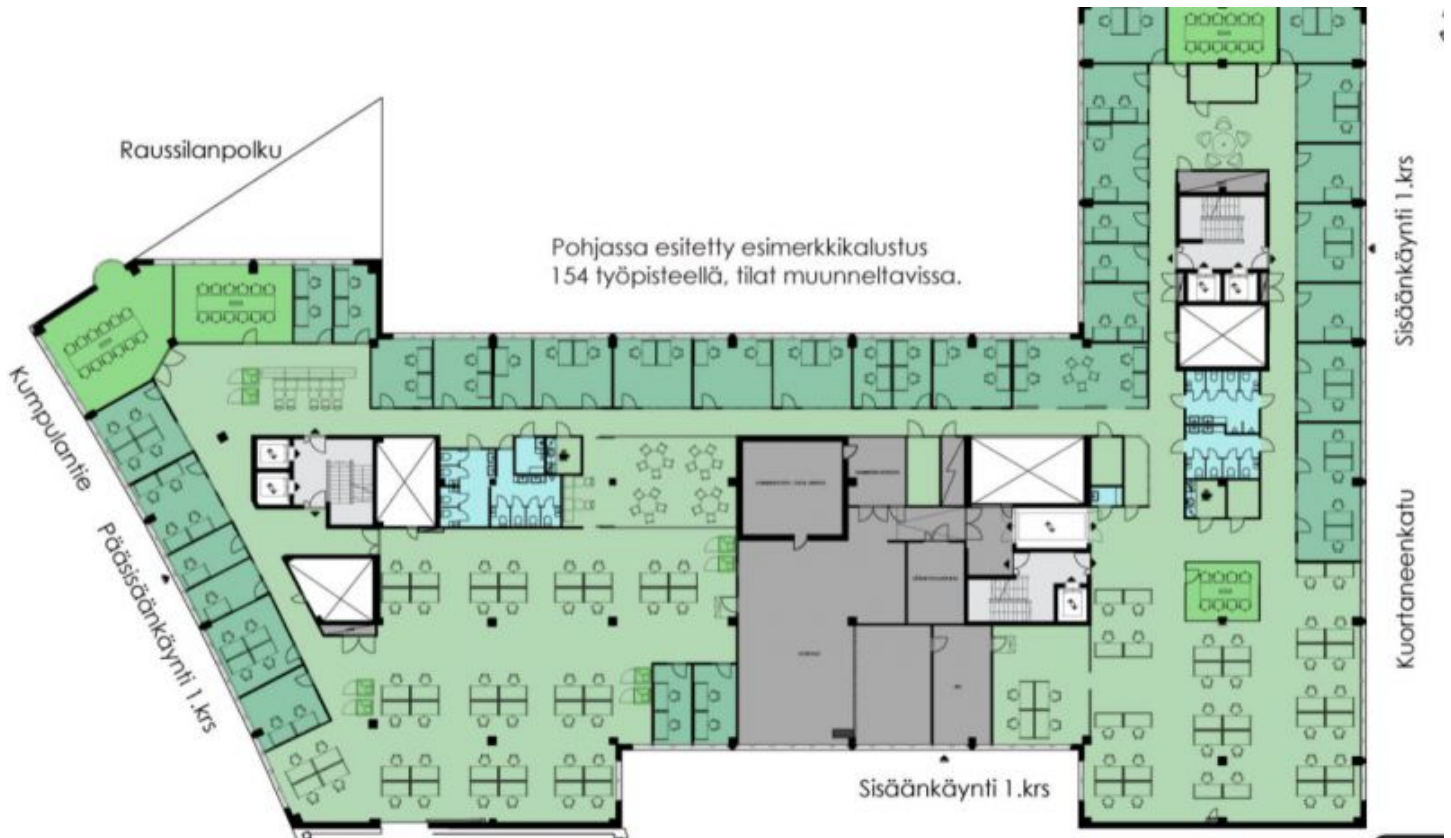

Toimitilaa Kumpulantie 11, 00520 Helsinki

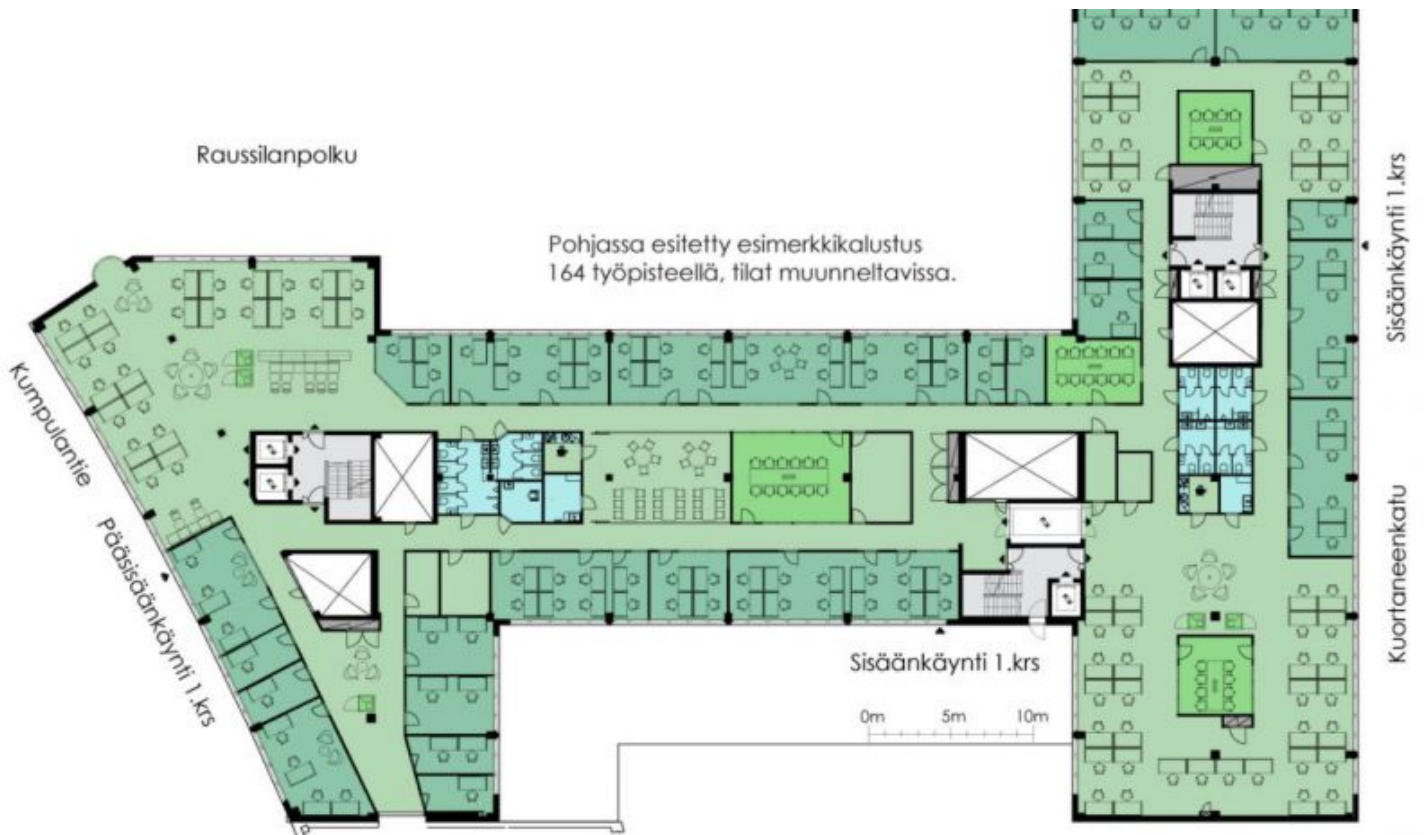

Toimitilaa Kumpulantie 11, 00520 Helsinki

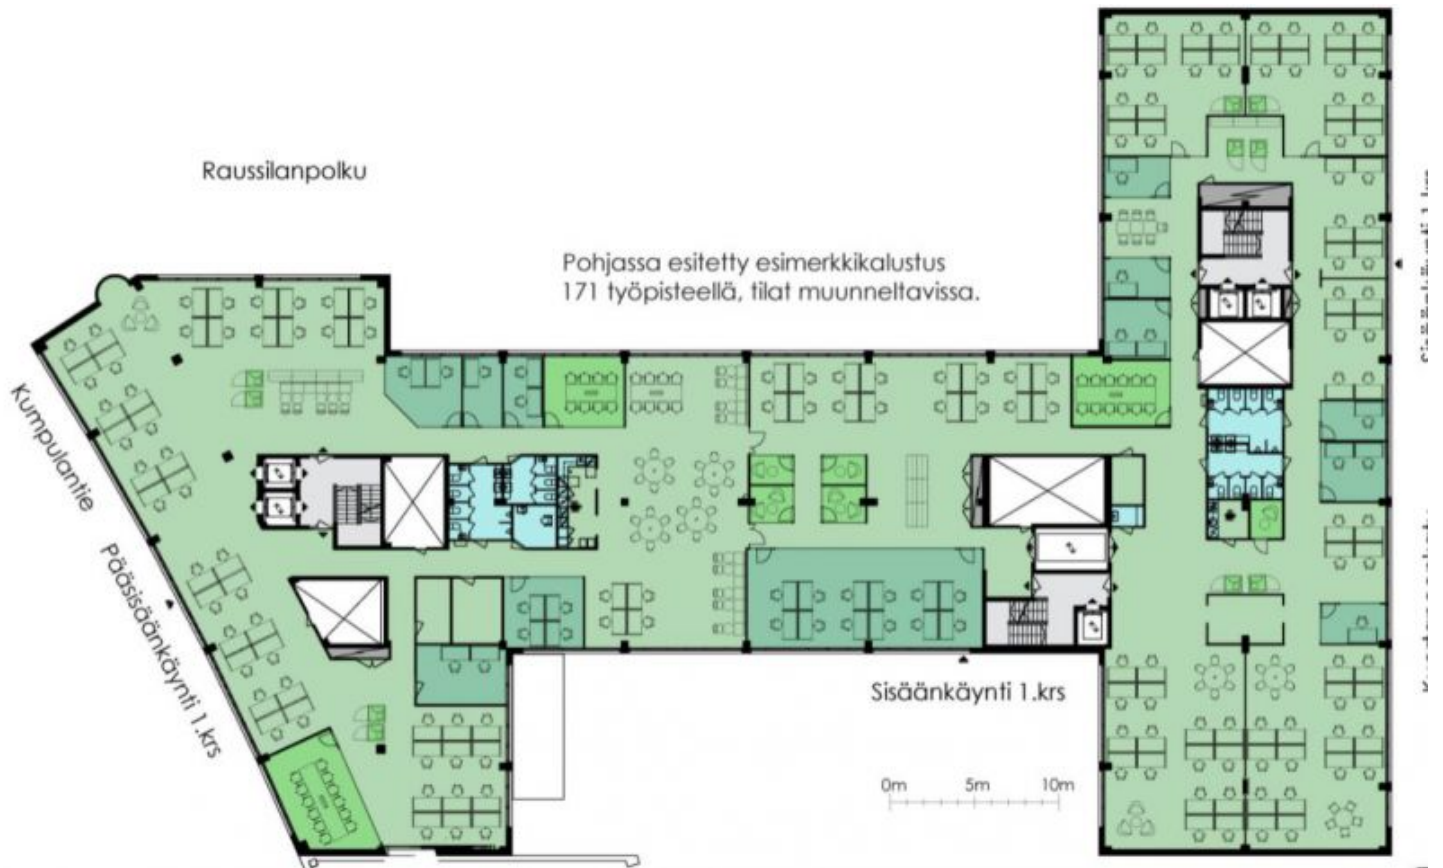

Toimitilaa Kumpulantie 11, 00520 Helsinki

