


Toimitilaa Kluuvikatu 5, 00100 Helsinki

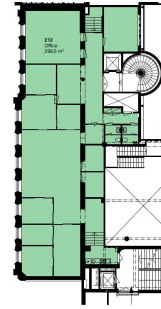

Vuokrataan

Kaunis 299,5 m² toimisto erinomaisella sijainnilla Kluuvissa.

Tilatyyppi

Toimistotilaa	299.5 m ²
Yhteensä	299.5 m ²

Kiinteistö

Kauniin 1800 -luvun lopun historiallisen rakennuksen 3. kerroksen toimistotila tarjoaa edustavan ja toimivan tilakokonaisuuden. Julkisivun kauneus korostuu juuri asennetuin kohdevalaisin.

Toimiston sisäänkäynti kadulta osoitteesta Kluuvikatu 5.

Tilassa on edustava sisäntuloaula ja iso neuvottelutila, pienehköjä huoneita lasiseinin ja avotilaa sekä taukokeittiö.

Tila on optimaali noin 15-25 henkilön organisaatiolle.

Kluuvin kiinteistökokonaisuus on rakennettu eri aikakausina vuosina 1885, 1898, 1953 ja 1989, koostuen viidestä eri rakennuksesta Aleksanterinkadun, Kluuvikadun ja Yliopistonkadun varrella. Viimeisimpiä laajamittaisia remonteja on tehty vuosina 2009-2020



Tilan tarjoaja

ScanReal Oy LKV

p. 020 730 8830
 info@scanreal.fi
<https://scanreal.fi>

Toimitilaa Kluuvikatu 5, 00100 Helsinki

vastaamaan käyttäjien tarpeita. Kohde on useamman eri aikakaudella rakennetun rakennuksen yhdistelmä, mikä näkyy rakennusten julkisivujen kauniissa ja vanhoissa 1800-luvun lopun yksityiskohdissa.

Ilmoituksen kuvat ovat yleiskuvia kiinteistön muista tiloista.

Tarkemmat tiedot

- ✓ Hissi
- ✓ Näkyvällä paikalla



Kerros

3


Energiatehokkuusluokka

Ei lain edellyttämää energiatodistusta

Toimitilaa Kluuvikatu 5, 00100 Helsinki

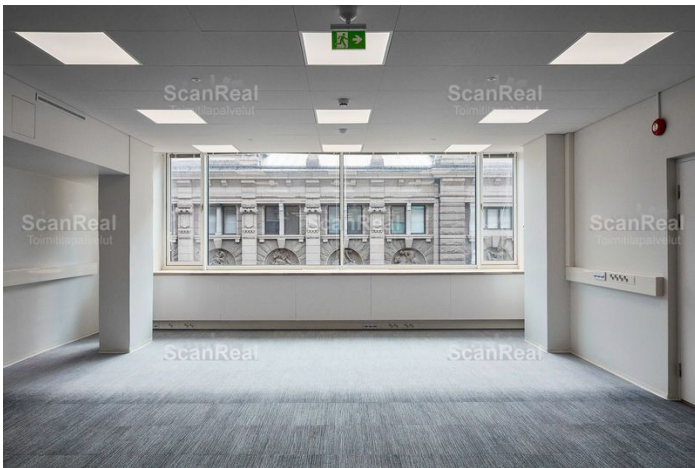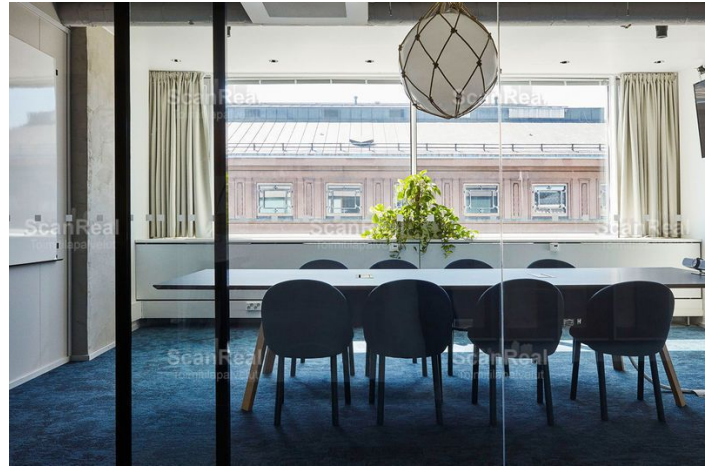

Toimitilaa Kluuvikatu 5, 00100 Helsinki

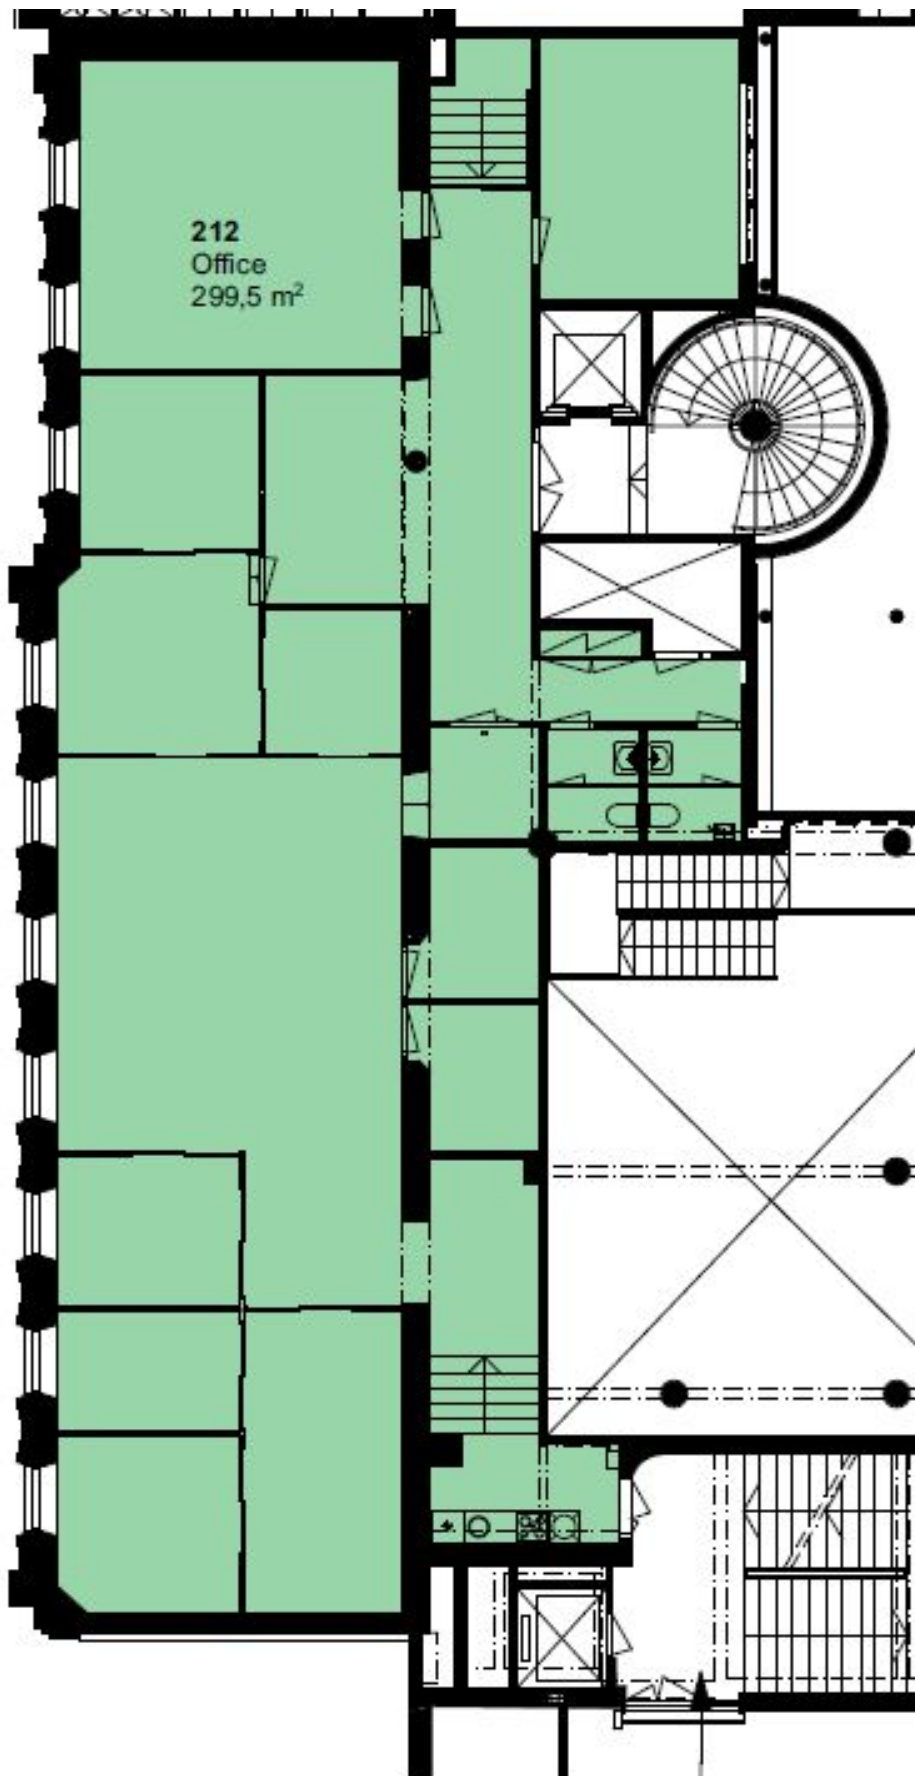

Toimitilaa Kluuvikatu 5, 00100 Helsinki



212 (08.11.2022)

1:150