


Toimitilaa Itämerenkatu 1, 00180 Helsinki

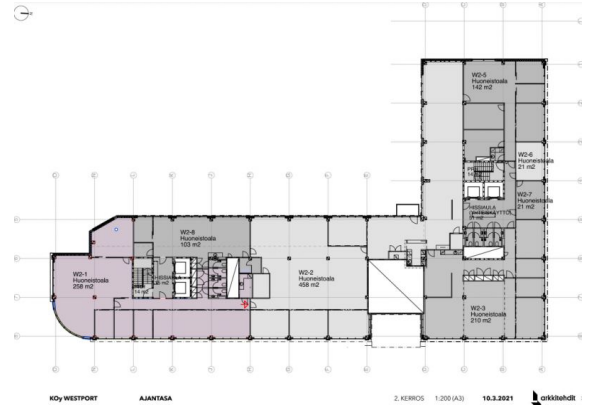

Vuokrataan

Muuntojoustava hyväkuntoinen toimistotila Ruoholahdessa Itämerenkadun ja Mechelininkadun risteyksessä. Toimistossa on huoneita ja avotilaa sekä taukotila. Talossa on erittäin kattavat oheispalvelut kuten: - aulapalvelu, - neuvottelukeskus, lounasravintola, - sauna ja edustustilat katolla, - kuntosali, - autohalli ym. Huom! Kuvat ovat esimerkkikuvia kiinteistön tiloista. Ota yhteyttä ja sovi esittely, vuokra...

Tilatyyppi

Toimistotilaa	258 m²
Yhteensä	258 m²



Tilan tarjoaja

Senaatin Notariaatti Oy LKV

p. +358 9 7745 100

toimitilat@senaatinnotariaatti.fi | etunimi.sukunimi@senaatinnotariaatti.fi

<http://www.senaatinnotariaatti.fi>

Toimitilaa Itämerenkatu 1, 00180 Helsinki**Yleiskuvaus**

Muuntojoustava hyväkuntoinen toimistotila Ruoholahdessa Itämerenkadun ja Mechelininkadun risteyksessä. Toimistossa on huoneita ja avotilaa sekä taukotila. Talossa on erittäin kattavat oheispalvelut kuten: - aulapalvelu, - neuvottelukeskus, lounasravintola, - sauna ja edustustilat katolla, - kuntosali, - autohalli ym. Huom! Kuvat ovat esimerkkikuvia kiinteistön tiloista. Ota yhteyttä ja sovi esittely, vuokrauspalvelumme on tilanhakijalle maksuton.

Kiinteistö

Toimistotalo WESTPORT

Sijainti

Itämerenkadun itäpäässä.

Pysäköinti

Oman kiinteistön autohallista saatavana p-paikkoja ja tarvittaessa runsaasti lisää viereisestä Ruohoparkista.

Kulkuyhteydet

Metro, bussit, ratikat.

Tarkemmat tiedot

- ✓ Hissi
- ✓ Näkyvällä paikalla


Kerros

2/7


Energiatehokkuusluokka

Ei lain edellyttämää energiatodistusta

Toimitilaa Itämerenkatu 1, 00180 Helsinki

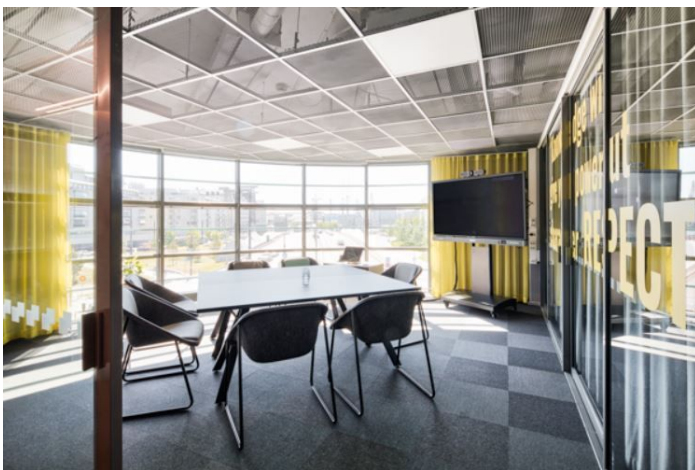

Toimitilaa Itämerenkatu 1, 00180 Helsinki

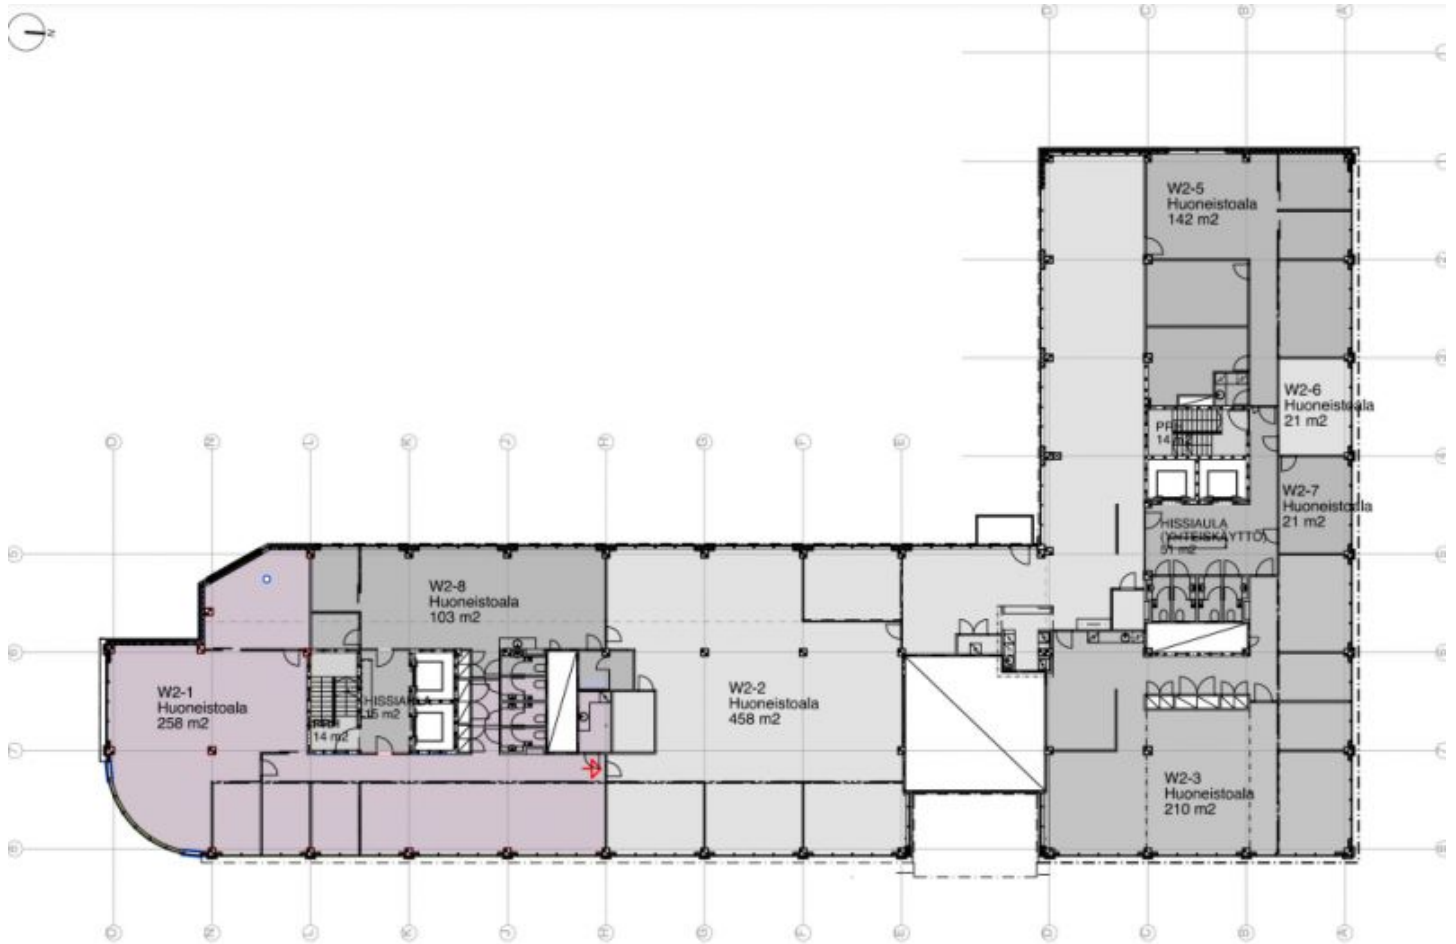

KOY WESTPORT

AJANTASA

2. KERROS 1:200 (A3)

10.3.2021

arkkitehdit