


Toimitilaa Itämerenkatu 1, 00180 Helsinki

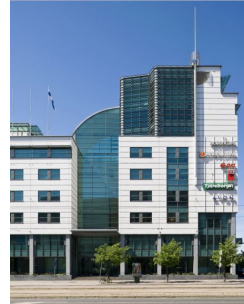

Vuokrataan

Toimistotilaa modernista liikerakennuksesta, toisessa kerroksessa. Loistava sijainti Länsisataman sekä metro- ja raitiovaunupysäkin läheisyydestä. Ohessa havainnollistavia kuvia kiinteistön tiloista. Kiinteistö on nykyaikaisella tekniikalla varustettu, vuonna 1998 valmistunut rakennus. Kiinteistön tehokkaat toimistotilat soveltuvat niin avotoimistoksi kuin myös huonetoimistoksi vuokralaisen toivomusten muk...

Tilatyyppe

Toimistotilaa	258 m ²
Yhteensä	258 m ²



Tilan tarjoaja

CRE PREMISES

p. 020 7290 710
asiakaspalvelu@premises.fi
<http://www.premises.fi>

Toimitilaa Itämerenkatu 1, 00180 Helsinki

Yleiskuvaus

Toimistotilaa modernista liikerakennuksesta, toisessa kerroksessa. Loistava sijainti Länsisataman sekä metro- ja raitiovaunupysäkin läheisyydestä. Ohessa havainnollistavia kuvia kiinteistön tiloista. Kiinteistö on nykyaikaisella tekniikalla varustettu, vuonna 1998 valmistunut rakennus. Kiinteistön tehokkaat toimistotilat soveltuvat niin avotoimistoksi kuin myös huonetoimistoksi vuokralaisen toivomusten mukaisesti. Kohteessa on oma lounasravintola ja neuvottelukeskus, jossa on erikokoisia neuvotteluhuoneita tarpeen mukaan. Kaikki neuvotteluhuoneet on varustettu nykyaikaisella tekniikalla. Yläkerrassa on sauna- ja kokoustilat yritysten omien tilaisuuksien järjestämistä varten. Kiinteistö tarjoaa hyvän sijainnin käyttäjälle, joka liikkuu julkisilla liikennevälineillä tai omalla autolla. Lisätietoa numerosta 020 7290 710. Lisää kohteita osoitteessa premises.fi. Kohteella ei ole lain edellyttämää energiatodistusta tai energialuokka ei tiedossa. Kerros: 2



Kulkuyhteydet

Länsiväylä alkaa Ruoholahdesta. Ruoholahteen kulkee busseja, raitiovaunuja sekä metro.


Vapautuu

-

Toimitilaa Itämerenkatu 1, 00180 Helsinki

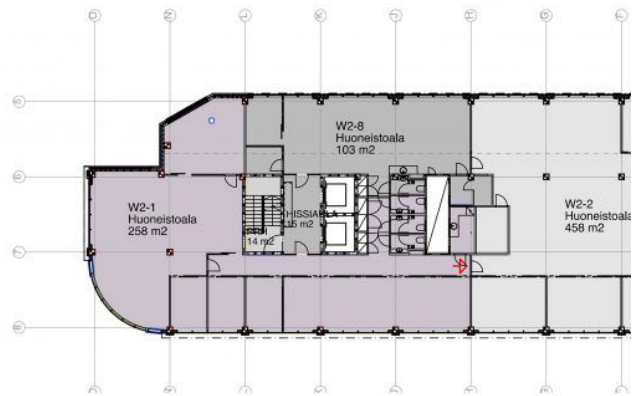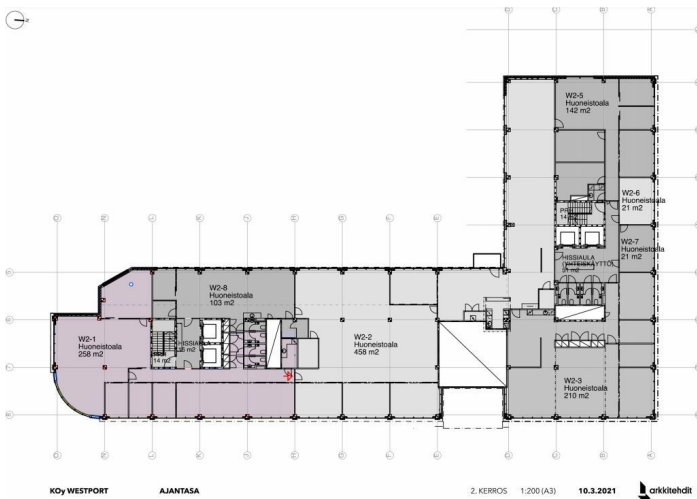

Toimitilaa Itämerenkatu 1, 00180 Helsinki

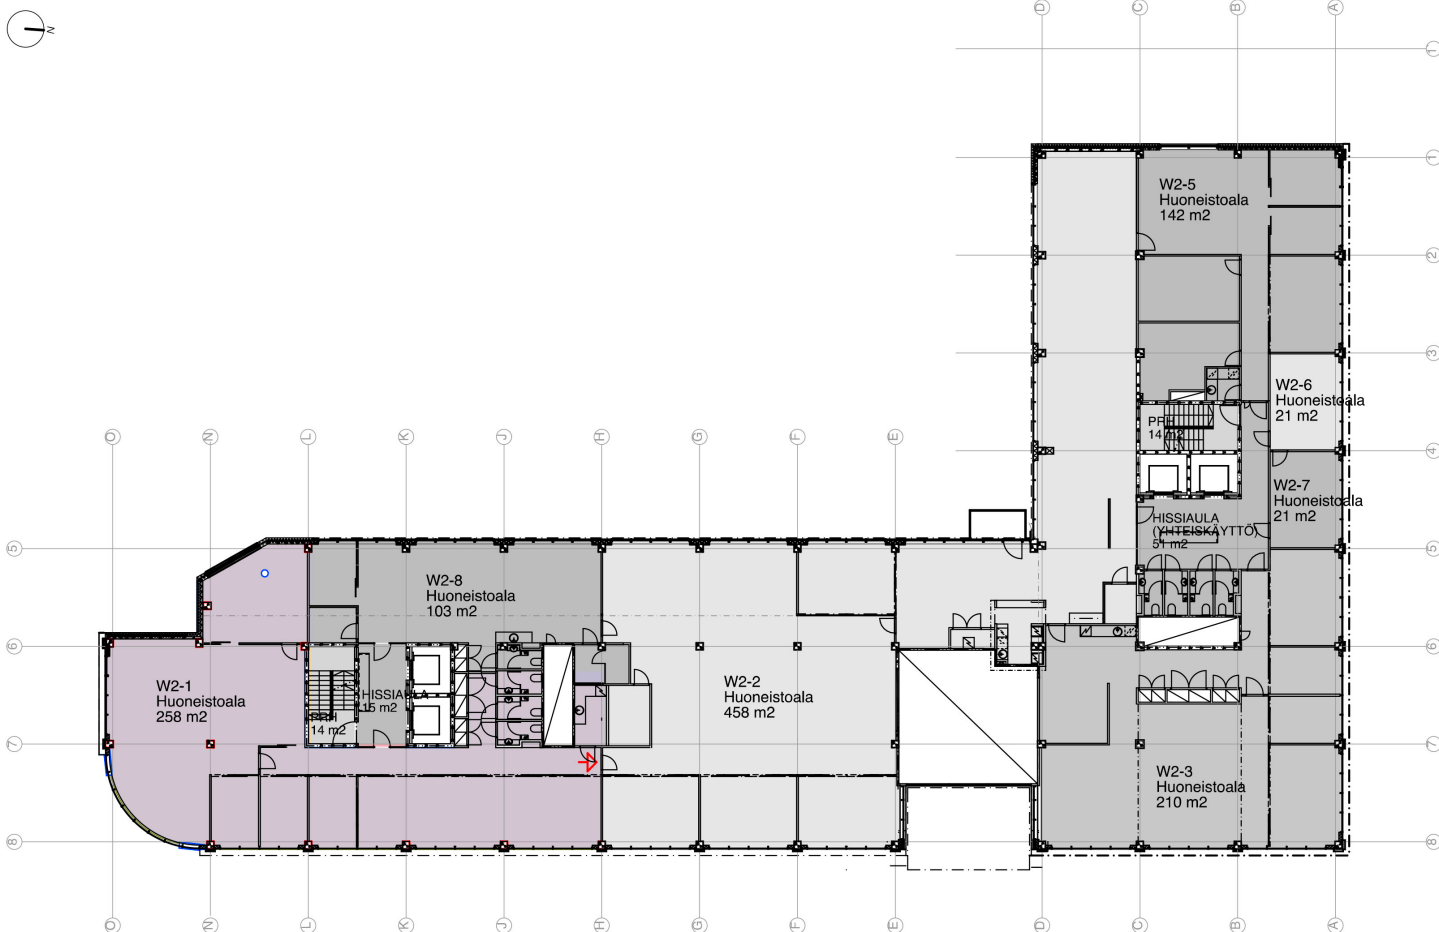

KOY WESTPORT

AJANTASA

2. KERROS 1:200 (A3)

10.3.2021

arkkitehdit 3