
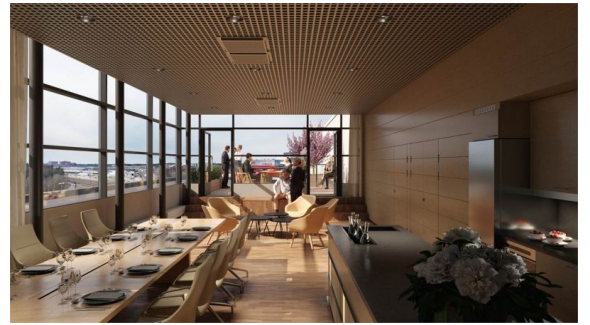


Toimitilaa Osmontie 34, 00610 Helsinki

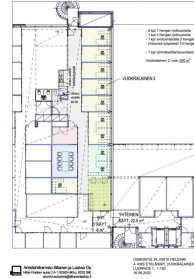

Vuokrataan

Tyylikäs ja tilava, n. 200 m² toimistotila hyvien kulkuyhteyksien varrella, aivan Kämpylän juna-aseman läheltä.

Tilatyyppi

Toimistotilaa	200 m ²
Yhteensä	200 m ²

Tilan tarjoaja

ScanReal Oy LKV

p. 020 730 8830

info@scanreal.fi

<https://scanreal.fi>

Toimitilaa Osmontie 34, 00610 Helsinki

Kiinteistö

Tilat voidaan toteuttaa sekä avotoimistona että omina huoneina, hybridityön edellyttämiä vetäytymistiloja on runsaasti.

Osmontie 34 sijaitsee erinomaisella paikalla aivan Kämpän aseman vieressä. Julkiset liikenneyhteydet ovat erinomaiset ja autolla pääsee ripeästi perille läheiseltä Tuusulanväylältä. Asiakasyrityksesi saa myös erinomaisen näkyvyyden valomainoksilla, jotka näkyvät niin Tuusulanväylälle kuin pääradallekin. Osmontie 34 on rakennettu vuonna 2007, joten talotekniikka on edelleen hyvässä kunnossa. Tarjottavat tilat ovat suhteellisen hyvässä kunnossa, joten sisään pääsee muuttamaan nopeallakin aikataululla. Kiinteistössä on suosittu lounasravintola sekä käytön mukaan varattavia neuvottelutiloja

Tarkemmat tiedot

✓ Näkyvällä paikalla

Kerros

4/5


Energiatehokkuusluokka

Ei lain edellyttämää energiatodistusta

Toimitilaa Osmontie 34, 00610 Helsinki



Toimitilaa Osmontie 34, 00610 Helsinki

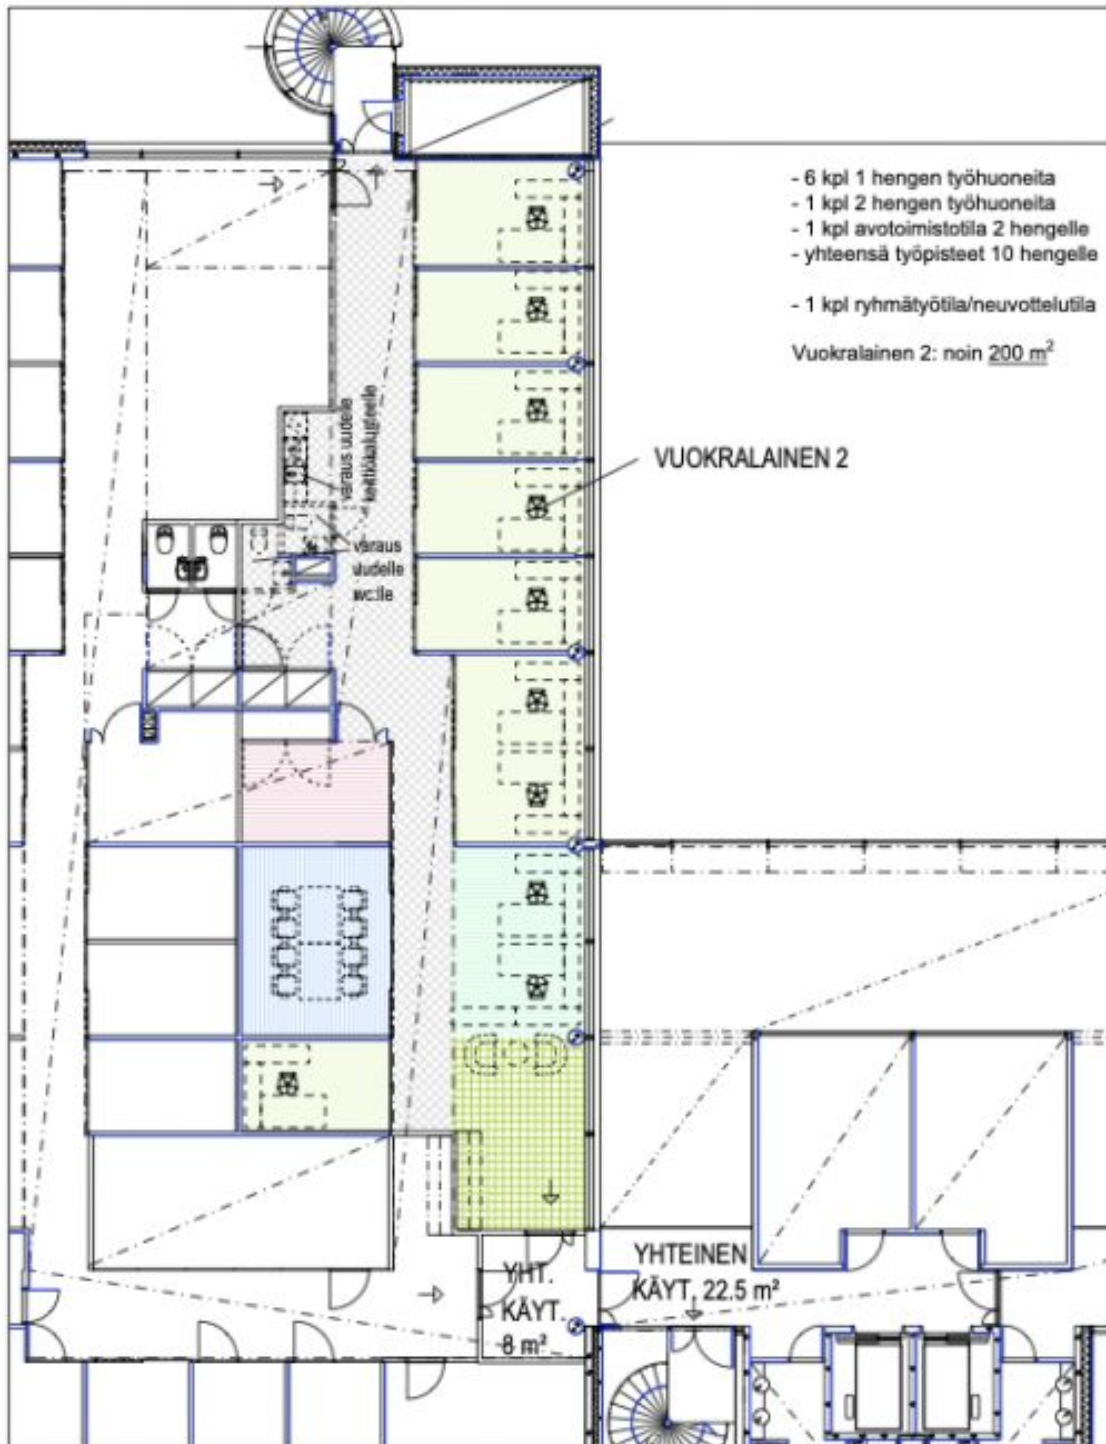

Arkkitehtitoimisto Siltanen ja Laakso Oy
Hilda Flodin aukio 2 A 100300 HKI p. 6220 390
etunimi.sukunimi@siltaneniakso.fi

OSMONTIE 34, 00610 HELSINKI
4. KRS ETELÄSIIPPI, VUOKRALAINEN 2
LUONNOS 1, 1:150
16.08.2022