


Toimitilaa Tammasaarenkatu 7, 00180 Helsinki

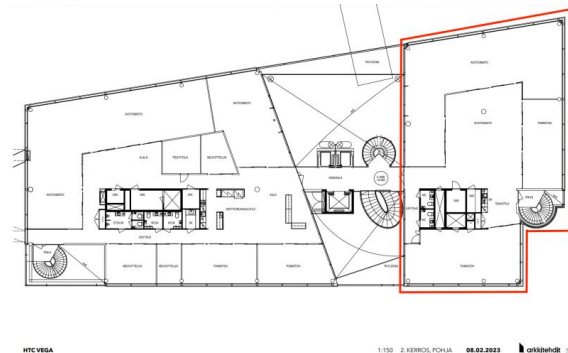

Vuokrataan

Vuokrattavana 2. kerroksen avara kombitoimisto Ruoholahdesta meren ääreltä. High Tech Center Helsingissä on aulapalvelut, kaksi ravintolaa, neuvottelu- ja edustustiloja catering-palveluineen, auditorion, kuntosalin ym. huipputasoisia business park -palveluita. Ota yhteyttä ja sovi esittely, vuokrauspalvelumme on tilanhakijoille maksuton.

Tilatyyppe

Toimistotilaa	396 m²
Yhteensä	396 m²



Tilan tarjoaja

Senaatin Notariaatti Oy LKV

p. +358 9 7745 100

toimitilat@senaatinnotariaatti.fi | etunimi.sukunimi@senaatinnotariaatti.fi

<http://www.senaatinnotariaatti.fi>

Toimitilaa Tammasaarenkatu 7, 00180 Helsinki

Kiinteistö

Upealla paikalla Ruoholahdessa sijaitseva High Tech Center Helsinki koostuu viidestä modernista toimistorakennuksesta. Talot tunnetaan arkkitehtipalkintoja voittaneista kilpailuista.

Sijainti

Kiinteistö sijaitsee hyvien kulkuyhteyksien varrella, kävelymatkan päässä metroasemalta.

Pysäköinti

HTC Helsinkiä palvelee lisäksi yhteinen pysäköintihalli.

Tarkemmat tiedot

✓ Hissi


Kerros

2/8

Energiatehokkuusluokka

Ei lain edellyttämää energiatodistusta

Toimitilaa Tammasaarenkatu 7, 00180 Helsinki

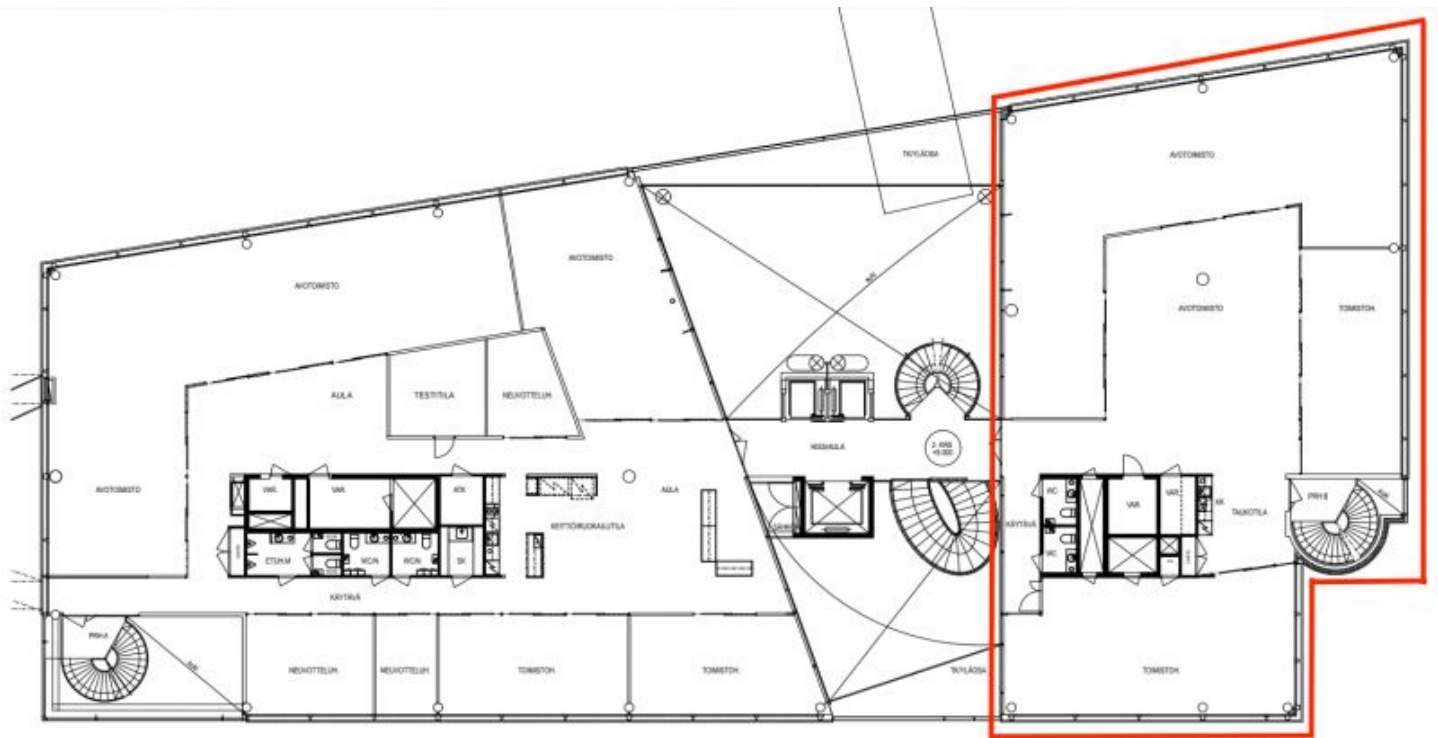

HTC VEGA

1:150 2. KERROS, POHJA

08.02.2023

arkkitehdit