



Toimitilaa Sörnäistenkatu 1, 00580 Helsinki

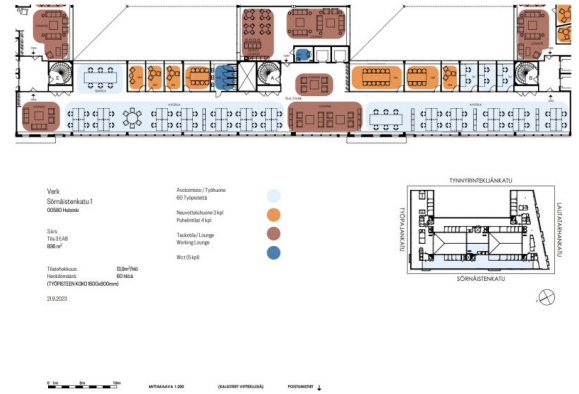

Vuokrataan

Business Center VERK on vetovoimainen toimistotalo kehittyvällä Kalasataman alueella. Täydellisesti peruskorjattu VERK-talo tarjoaa nykyaikaisen toimintaympäristön ja kattavat oheispalvelut kaiken kokoisille yrityksille. Kiinteistössä on mm. - aulapalvelu, neuvottelukeskus, lounge-viihtymisalueita, lounasravintola, kahvio, kuntosali, autohalli jne., Tämä 387 m2 monitilatoimisto sijaitsee talon kolmannessa ker...

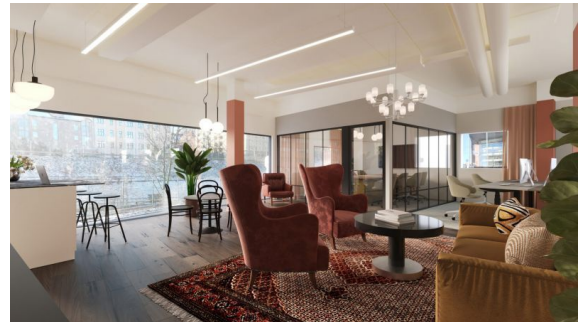

Tilatyyppe

Toimistotilaa	387 m ²
Yhteensä	387 m ²



Tilan tarjoaja

Senaatin Notariaatti Oy LKV

p. +358 9 7745 100

toimitilat@senaatinnotariaatti.fi | etunimi.sukunimi@senaatinnotariaatti.fi

<http://www.senaatinnotariaatti.fi>

Toimitilaa Sörnäistenkatu 1, 00580 Helsinki**Yleiskuvaus**

Business Center VERK on vetovoimainen toimistotalo kehittyvällä Kalasataman alueella. Täydellisesti peruskorjattu VERK-talo tarjoaa nykyaikaisen toimintaympäristön ja kattavat oheispalvelut kaiken kokoisille yrityksille. Kiinteistössä on mm. - aulapalvelu, neuvottelukeskus, lounge-viihtymisalueita, lounasravintola, kahvio, kuntosali, autohalli jne., Tämä 387 m2 monitilatoimisto sijaitsee talon kolmannessa kerroksessa ja se modifioidaan käyttäjälle sopivaksi. Ota yhteyttä ja sovi esittely, vuokrauspalvelumme on tilanhakijoille maksutonta.

Kiinteistö

Sörnäistenkatu 1 kiinteistö Business Center VERK on täysin peruskorjattu vuonna 2021. Talon palvelut ovat ensiluokkaisia; - aulapalvelu, neuvottelukeskus, laadukas henkilöstöravintola, vetäytymistiloja, kuntosali, autohalli jne. Talotekniset ratkaisut ovat huippuluokkaa.

Sijainti

Sörnäinen - Kalasatama.

Ympäristö

Kehittyvä Kalasataman alue.

Pysäköinti

Autohalli, pihapysäköinti, katu.

Palvelut

Talon omien palvelujen lisäksi, lähellä sijaitsevat teurastamoalueen ravintola ja tapahtumapalvelut sekä kauppakeskus Redi.

Kulkuyhteydet

Kalasataman metroasema muutaman minuutin kävelymatkan päässä, myös Hämeentien raitiovaunut ovat lähellä.

Tarkemmat tiedot

- ✓ Hissi
- ✓ Näkyvällä paikalla


Kerros

3/5


Energiatehokkuusluokka

Ei lain edellyttämää energiatodistusta

Toimitilaa Sörnäistenkatu 1, 00580 Helsinki

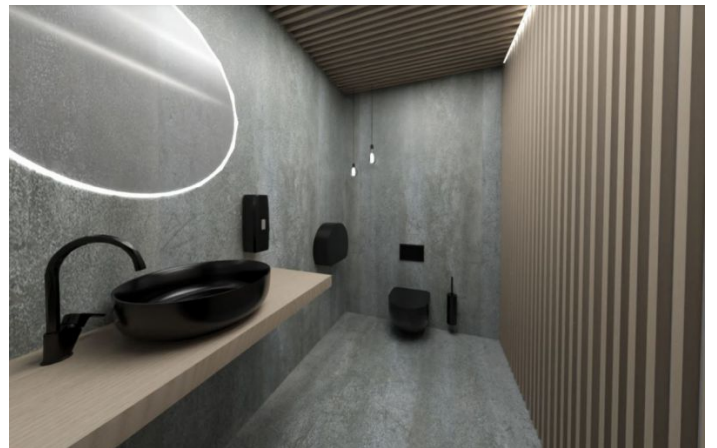

Toimitilaa Sörnäistenkatu 1, 00580 Helsinki

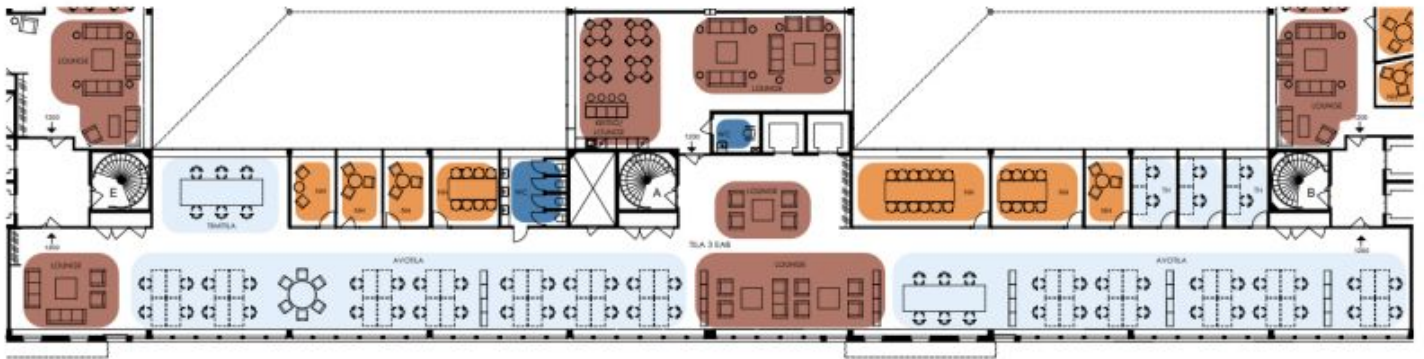


Verk
Sörnäistenkatu 1
00580 Helsinki

3 krs
Tila 3 EAB
836 m²

Tilatehokkuus: 13,9m²/hlö
Henkilömäärä: 60 hlöä
(TYÖPISTEEN KOKO 1600x800mm)

21.8.2023

Avotoimisto / Työhuone
60 Työpiستت
Neuvotteluhuone 3 kpl
Puhelinilat 4 kpl
Taukotila / Lounge
Working Lounge
Wc:1 (5 kpl)

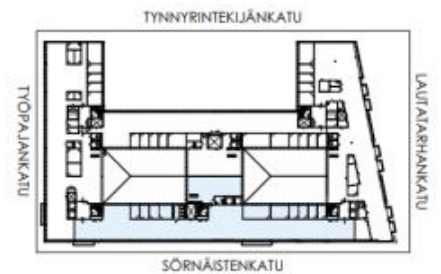

0 1m 5m 10m

MITTAKAAVA 1:200

(KALLUSTEET VERTAILUJÄ)

POISTUMISREITIT ↓