

## Toimitilaa Linnoitustie 9, 02600 Espoo



### Vuokrataan

Vuokrataan toimistotilaa nykyaikaisesta QUARTETTO Business Parki FUUGAsta. Kerroskoko 1300m<sup>2</sup> jaettavissa esim. 618 m<sup>2</sup> ja 685 m<sup>2</sup>. Kiinteistössä on tehokas ilmastointi, aulapalvelut, ravintola, auditorio, edustus- ja neuvottelutilat, kuntosali sekä autohalli. Ota yhteyttä ja sovi esittely, vuokrauspalvelumme on tilanhakijoille maksuton.

### Tilatyyppi

|               |                    |
|---------------|--------------------|
| Toimistotilaa | 685 m <sup>2</sup> |
| Yhteensä      | 685 m <sup>2</sup> |

### Tilajako

Jaettavissa - Jaettavissa esim. 618 m<sup>2</sup>/685 m<sup>2</sup>.



### Tilan tarjoaja

**Senaatin Notariaatti Oy LKV**

p. +358 9 7745 100

toimitilat@senaatinnotariaatti.fi | etunimi.sukunimi@senaatinnotariaatti.fi

<http://www.senaatinnotariaatti.fi>

**Toimitilaa Linnoitustie 9, 02600 Espoo**

---

**Pysäköinti**

Autohalli, piha.

**Palvelut**

Leppävaaran kaikki palvelut.

**Kulkuyhteydet**

Juna, bussit.

**Muuta**

Katso pohjakuva liitetiedostosta.

**Tarkemmat tiedot**

- ✓ Jaettavissa
- ✓ Hissi
- ✓ Näkyvällä paikalla

**Kerros**

1-5


**Energiatehokkuusluokka**

Ei lain edellyttämää energiatodistusta

Toimitilaa Linnoitustie 9, 02600 Espoo

**Quartetto Business Park**  
Linnoitustie 9  
02600 Espoo

2 Krs

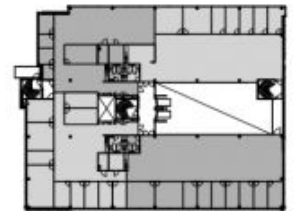

- Avoimistilat
- Neuvottelutilat
- Yleiset tilat
- Aula & taukotilat
- Wc-tilat



Mittakaava 1:170

(Kalusteet viitteellisiä)

Poistumistiet

**Toimitilaa Linnoitustie 9, 02600 Espoo**

**QUARTETTO BUSINESS PARK**  
Linnoitustie 9  
02600 Espoo

**2 KRS**


**VAPAAAT TILAT**

TOIMISTO 1  
348,0 m<sup>2</sup>

TOIMISTO 2  
320,0 m<sup>2</sup>

TOIMISTO 3  
251,0 m<sup>2</sup>

TOIMISTO 4  
323,0 m<sup>2</sup>

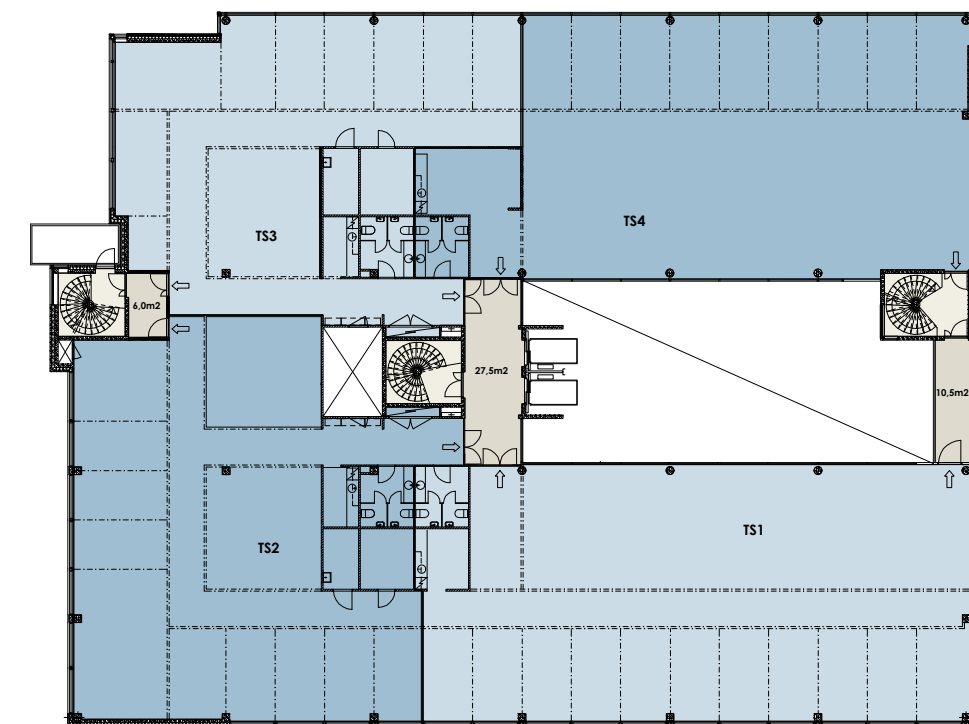

MITTAKAAVA 1:170

POISTUMISTIE ←

**Antilooppi**