

Toimitilaa Hermiankatu 12, 33720 Tampere



Vuokrataan

Hermia 2 tarjoaa yrityksellenne kustannustehokkaat neliöt erittäin sujuvien liikenneyhteyksien äärellä. Tilat ovat muokattavissa toiveisiinne sopiviksi. Yhdistettävissä viereiseen 697 m² tilaan. Talo on valmistunut vuonna 1991. Peruskorjauksia on tehty vuosina 2004-2005 sekä 2014, joiden ansiosta kiinteistö on moderni ja toimiva. Tilassa on koneellinen ilmanvaihto jäähdytyksellä. Tänne on helppo saapua ratikalla,...

Tilatyyppi

Toimistotilaa	691 m ²
Yhteensä	691 m ²



Tilan tarjoaja

Croisette Real Estate Partner

p. +358 400 585 857, p. +358405287396
vuokraus@croisette.fi | jenni.lampinen@croisette.fi
<https://www.croisette.fi>

Toimitilaa Hermiankatu 12, 33720 Tampere

Yleiskuvaus

Hermia 2 tarjoaa yrityksellenne kustannustehokkaat neliöt erittäin sujuvien liikenneyhteyksien äärellä. Tilat ovat muokattavissa toiveisiinne sopiviksi. Yhdistettävissä viereiseen 697 m2 tilaan. Talo on valmistunut vuonna 1991. Peruskorjauksia on tehty vuosina 2004-2005 sekä 2014, joiden ansiosta kiinteistö on moderni ja toimiva. Tilassa on koneellinen ilmanvaihto jäähdytyksellä. Tänne on helppo saapua ratikalla, bussilla tai omalla autolla. Lähimmät ratikka- ja bussipysäkit löytyvät talon edestä. Lähistöltä löytyvät myös hyvät palvelut kauppoihin, lounasravintoloihin ja kuntosaleihin. Omalla autolla kulkeville on parkkitilaa saatavilla pihasta. Otathan yhteyttä niin jutellaan lisää ja sovitaan näytöstä. Palvelemme teitä paikallisesti. Yrityksemme Croisette Finland Oy auttaa tilanhakijoita löytämään sopivat toimitilat asiantuntevalla ja laadukkaalla otteella. Kauttamme saatte tietoonne useiden vuokranantajien vapaat toimitilat, joiden tarjonnasta kartoitamme juuri teille parhaat vaihtoehdot. Autamme mielellämme toimistotilan haun suhteen ja toimimme luotettavana kumppaninasi tilanhakuprosessin alusta loppuun tarjoten mutkatonta palvelua. Ja mikä parasta - palvelumme on täysin ilmainen tilanhakijalle.

Sijainti

Liikkuminen on erittäin sujuvaa ratikalla, bussilla ja omalla autolla. Pihassa hyvin parkkipaikkoja saatavilla.


Vapautuu

vapaa

Kerros


4

Toimitilaa Hermiankatu 12, 33720 Tampere

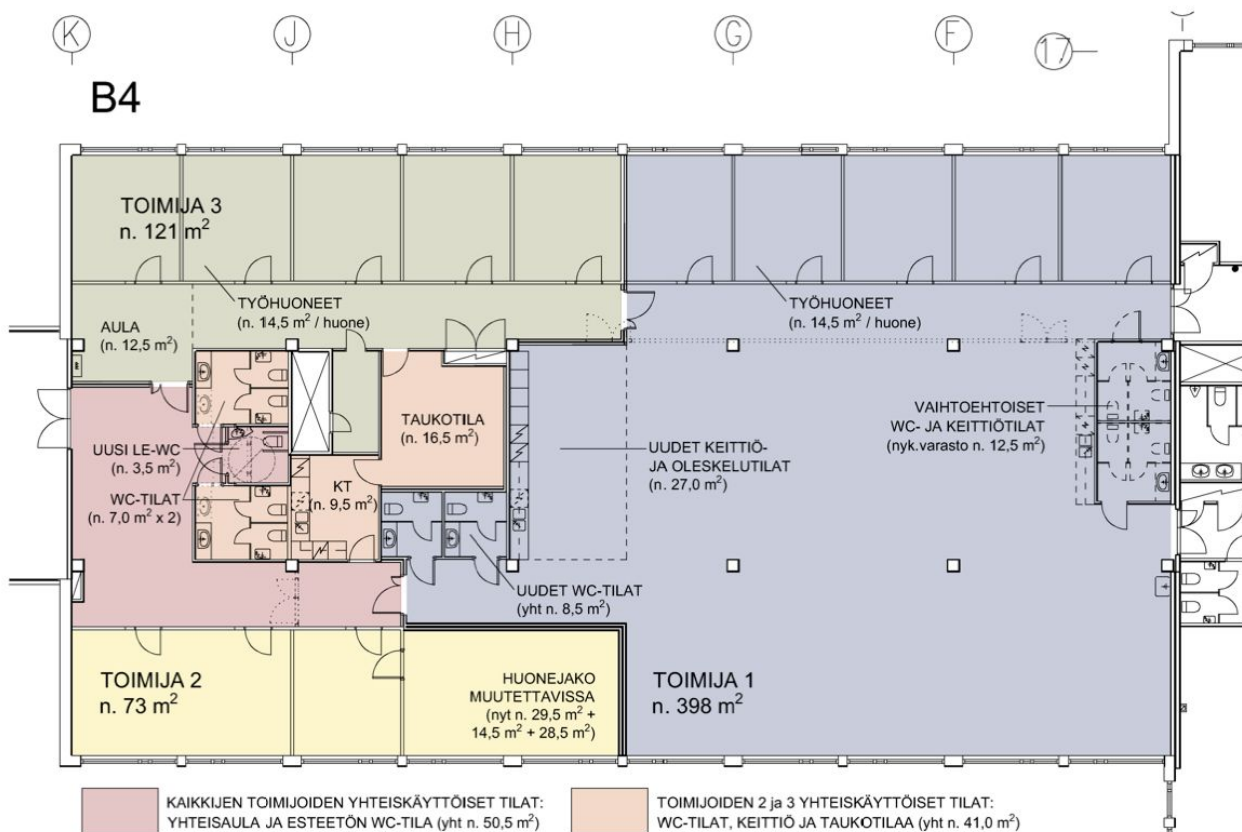

TILANKÄYTTÖLUONNOS 20.2.2024 / 4. KRS / A4 / 1:200

Toimitilaa Hermiankatu 12, 33720 Tampere

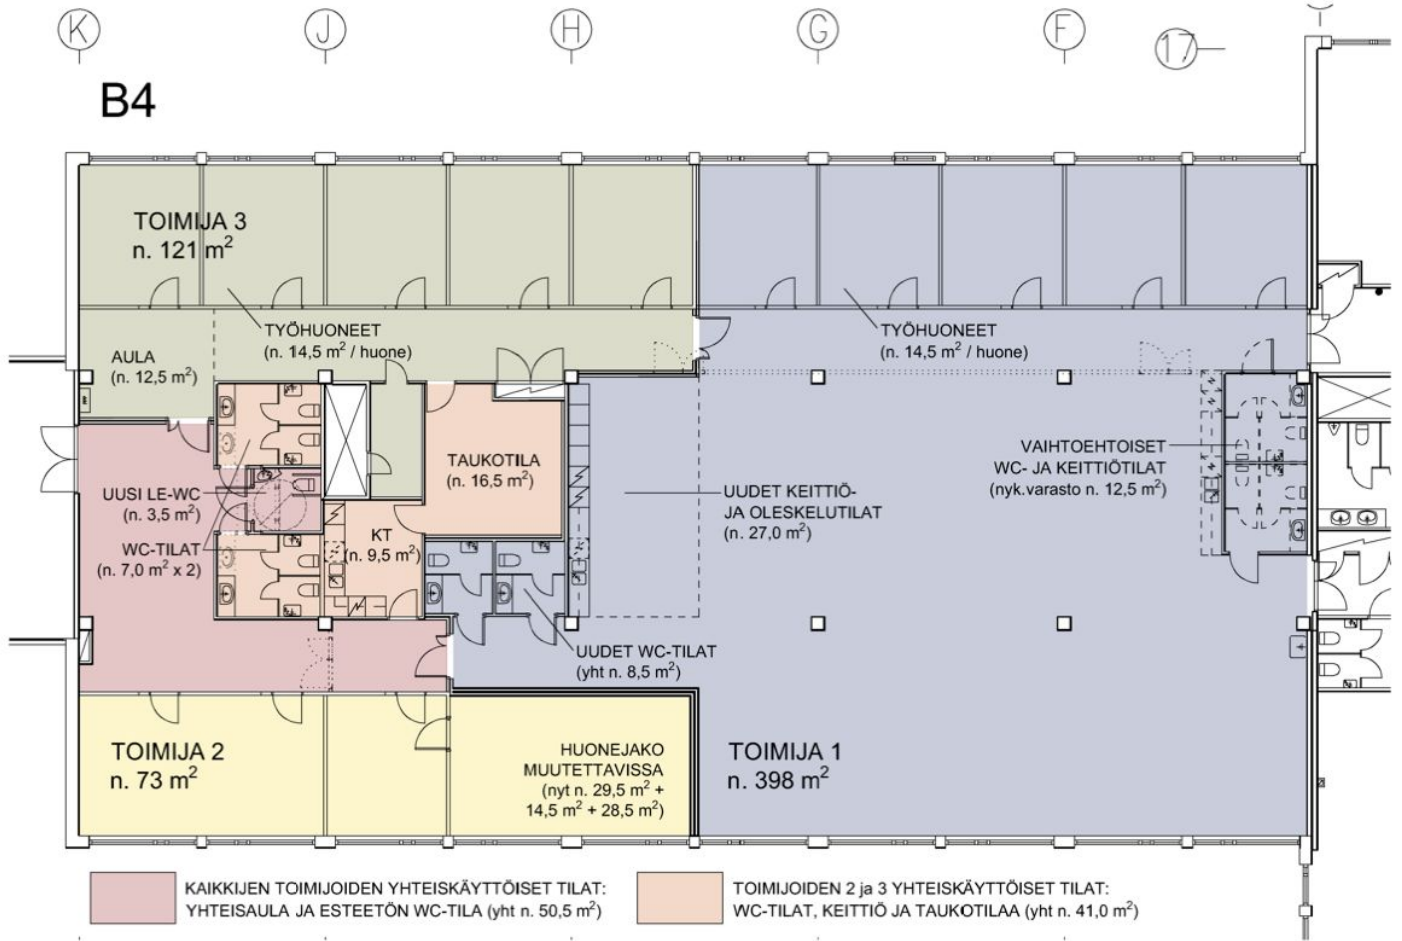

TILANKÄYTTÖLUONNOS 20.2.2024 / 4. KRS / A4 / 1:200