
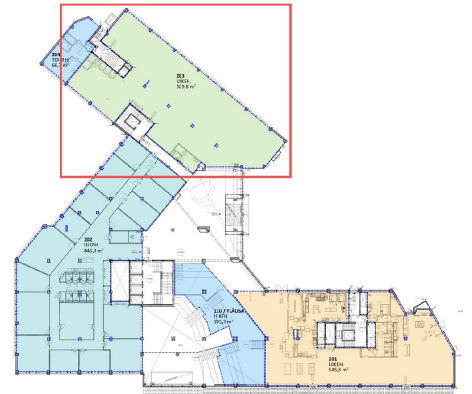


Toimitilaa Mäkelänkatu 2, 00500 Helsinki

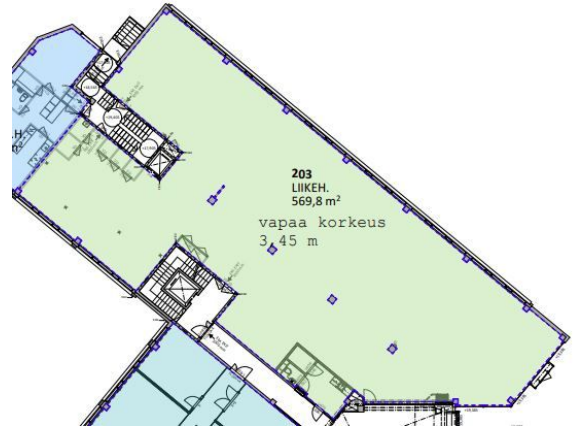

KOY SUOMEN LÄÄKÄRITALO | 2. kerros
1:300 | A3 | 15.2.2023

Vuokrataan

Vuokrattavana 2. kerroksen (alin kerros, hieman katutason yläpuolella) 569,8 liiketila Lääkäriliiton talossa Mäkelänkadulla Vallilassa. Tämä entinen ravintolatila on purettu ja remontoimaton ja se taipuu monenlaiseen liiketoimintaan. Tila soveltuu esimerkiksi liikunta- tai muuksi hyvinvointitilaksi. Tilaan on kulku Mäkelänkadulta pääsisäänkäynnin vierestä rakennuksen kulmasta. Ikkunat ovat Mäkelänkadulle päin. Tilan vapaa kork...

Tilatyyppi

Liiketilaa	570 m ²
Yhteensä	570 m ²



Tilan tarjoaja

Senaatin Notariaatti Oy LKV

p. +358 9 7745 100

toimitilat@senaatinnotariaatti.fi | etunimi.sukunimi@senaatinnotariaatti.fi

<http://www.senaatinnotariaatti.fi>

Toimitilaa Mäkelänkatu 2, 00500 Helsinki

Yleiskuvaus

Vuokrattavana 2. kerroksen (alin kerros, hieman katutasen yläpuolella) 569,8 liiketila Lääkäriliiton talossa Mäkelänkadulla Vallilassa. Tämä entinen ravintolatila on purettu ja remontoimaton ja se taipuu monenlaiseen liiketoimintaan. Tila soveltuu esimerkiksi liikunta- tai muuksi hyvinvointitilaksi. Tilaan on kulku Mäkelänkadulta pääsisäänkäynnin vierestä rakennuksen kulmasta. Ikkunat ovat Mäkelänkadulle päin. Tilan vapaa korkeus on 3,45 m. Ota yhteyttä ja sovi esittely, vuokrauspalvelumme on tilanhakijoille maksuton.

Kiinteistö

Lääkäriliiton-talo, joka on hienosti peruskorjattu ja modernisoitu nykyaikaan.

Sijainti

Hämeentien ja Mäkelänkadun risteys.

Pysäköinti

Kiinteistön ympärillä lyhytaikaista asiakaspysäköintiä.

Palvelut

Talossa on autohalli ja pyöräparkki sekä yhteiset sosiaalitilat.

Kulkuyhteydet

Metro 300m2, ratikat, bussit.

Muuta

Entinen Stadin Tähti ravintolatila.


Tarkemmat tiedot

✓ Katutasossa

Toimitilaa Mäkelänkatu 2, 00500 Helsinki



Toimitilaa Mäkelänkatu 2, 00500 Helsinki

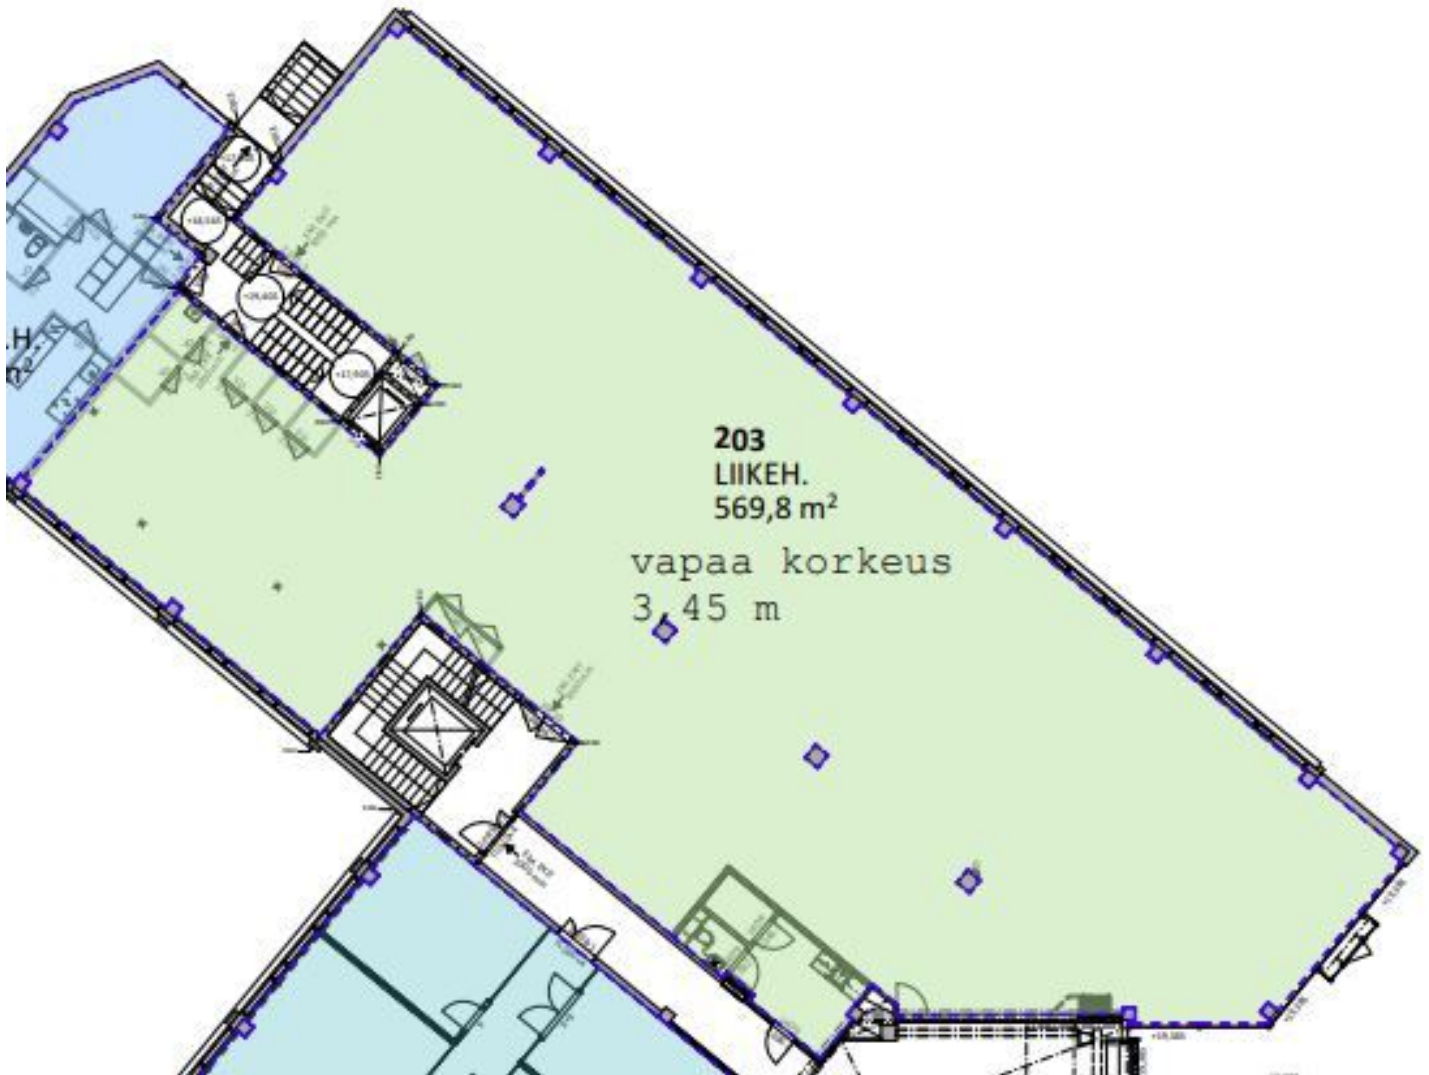


Toimitilaa Mäkelänkatu 2, 00500 Helsinki



KOY SUOMEN LÄÄKÄRITALO | 2. kerros
1:300 | A3 | 15.2.2023

Toimitilaa Mäkelänkatu 2, 00500 Helsinki

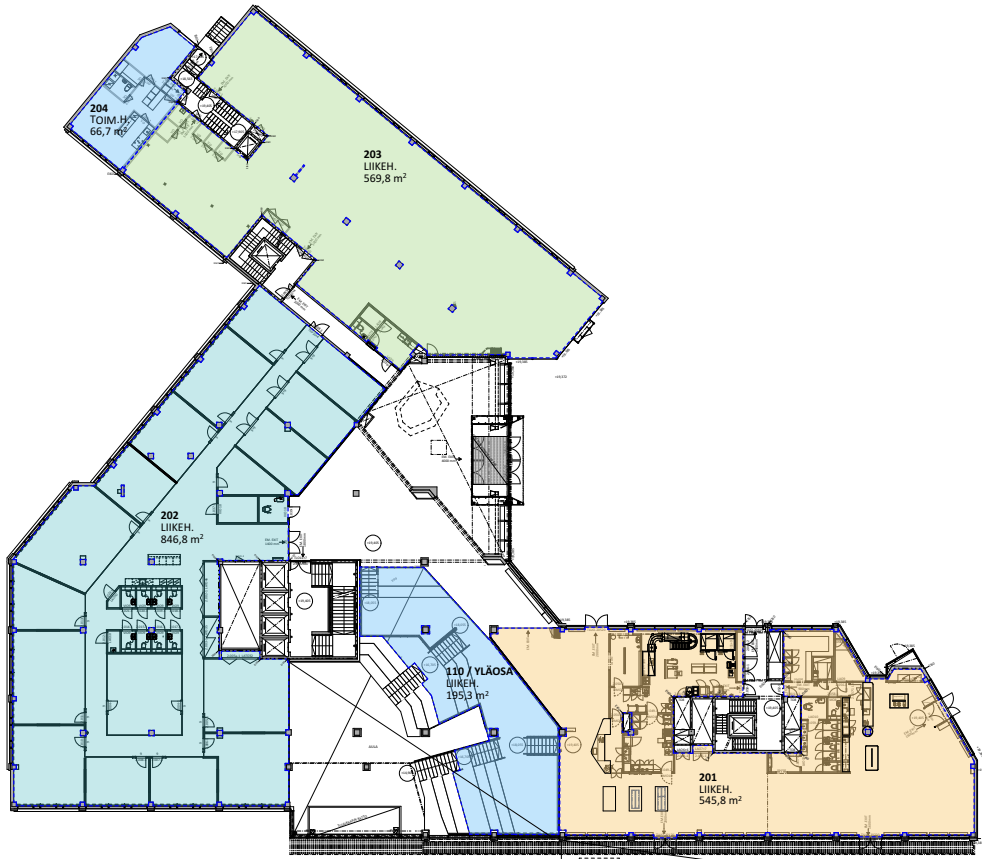

KOY SUOMEN LÄÄKÄRITALO | 2. kerros
1:300 | A3 | 15.2.2023

SYNOPSIS
ARCHITECTS