

## Toimitilaa Kivensilmänkuja 2, 00920 Helsinki



### Vuokrataan

Vuokrataan opetuskäyttöön tarkoitettua tilaa Myllypuron metroasemaa vastapäätä. Tila koostuu useasta luokahuoneesta, tauko-, varasto- ja toimistohuoneista, vessoista ja muista tukitiloista kuten palvelinhuoneesta ja keittokomerosta. Tilaan on sisäänkäynti suoraan pihalta.

### Tilatyyppi

Työtilaa	550 m <sup>2</sup>
Muuta tilaa	550 m <sup>2</sup>
Yhteensä	550 m <sup>2</sup>

### Tila soveltuu

Koulutus



### Tilan tarjoaja

**Senaatin Notariaatti Oy LKV**

p. +358 9 7745 100

toimitilat@senaatinnotariaatti.fi | etunimi.sukunimi@senaatinnotariaatti.fi

<http://www.senaatinnotariaatti.fi>

**Toimitilaa Kivensilmänkuja 2, 00920 Helsinki**

---

**Kiinteistö**

---

Aivan metroasemaa vastapäätä ja Myllypuron ostoskeskuksen vieressä.

**Ympäristö**

---

Alue on dynaaminen, vieressä on ostoskeskus, metroasema sekä useita opiskelijakampuksia, joiden 6000 opiskelijaa muodostavat alueelle avoimen oppimisen verkoston.

**Pysäköinti**

---

Lämmin halli.

**Palvelut**

---

Myllypuron ostoskeskus.

**Kulkuyhteydet**

---

Metro

**Muuta**

---

Optiona vuokrata lisää 2.kerroksen 387m2 tila.

**Tarkemmat tiedot**

- ✓ Hissi
- ✓ Katutasossa

**Kerros**

---


1

**Energiatehokkuusluokka**

---

Ei lain edellyttämää energiatodistusta

Toimitilaa Kivensilmänkuja 2, 00920 Helsinki

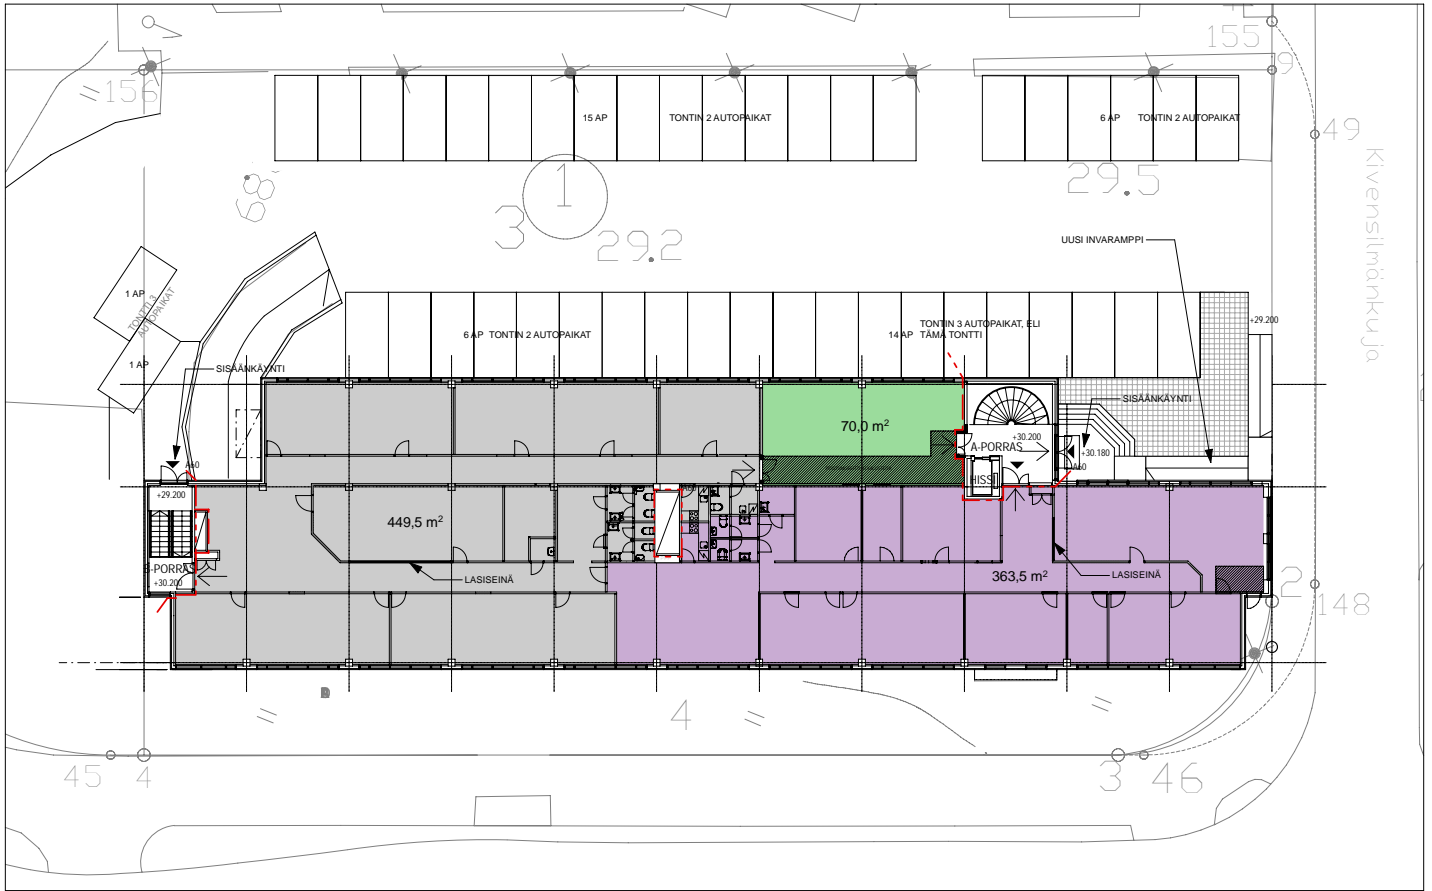

TULOSTUS A3 VAAKA

Copyright © KAUTO NIKULAINEN arkkitehdit Oy

Kivensilmänkuja 2  
HELSINKI  
1. kerros

1:200  
10.12.2024

LUONNOS



KAUTO NIKULAINEN arkkitehdit Oy  
Riihitontunte 7 C  
02200 Espoo  
Finland  
E-mail: etunimi.sukunimi@kn-arkkitehdit.fi