

Toimitilaa Albert Petreliuksen katu 3, 01370 Vantaa



Vuokrataan

Vuokrataan asuintalon kivijalasta oleva liiketila.

Tilatyyppe

Liiketilaa	61.5 m ²
Yhteensä	61.5 m ²

Kiinteistö

Valoisa ja avara liiketila Vantaan Jokinemestä. Liiketila on avotilaa jonka perällä on pienkeittiö ja wc. Ikkunat kadulle.

Sijainti

Kohde sijaitsee erinomaisten kulkuyhteyksien päässä Vantaan Tikkurilan ja Jokiniemen rajalla.

Pysäköinti

Bussipysäkki suoraan asuintalon edessä. Tikkurilan Juna-asema 200 m²



Tilan tarjoaja

Comreal Oy LKV

p. 044 328 3425
joonas.nilsson@comreal.fi
<http://www.comreal.fi>

Toimitilaa Albert Petreliuksen katu 3, 01370 Vantaa

Tarkemmat tiedot

- ✓ Näkyvällä paikalla
- ✓ Katutasossa

Energiatehokkuusluokka


Ei lain edellyttämää energiatodistusta

Toimitilaa Albert Petreliuksen katu 3, 01370 Vantaa




Toimitilaa Albert Petreliuksen katu 3, 01370 Vantaa


Pohjapiirros
1:100

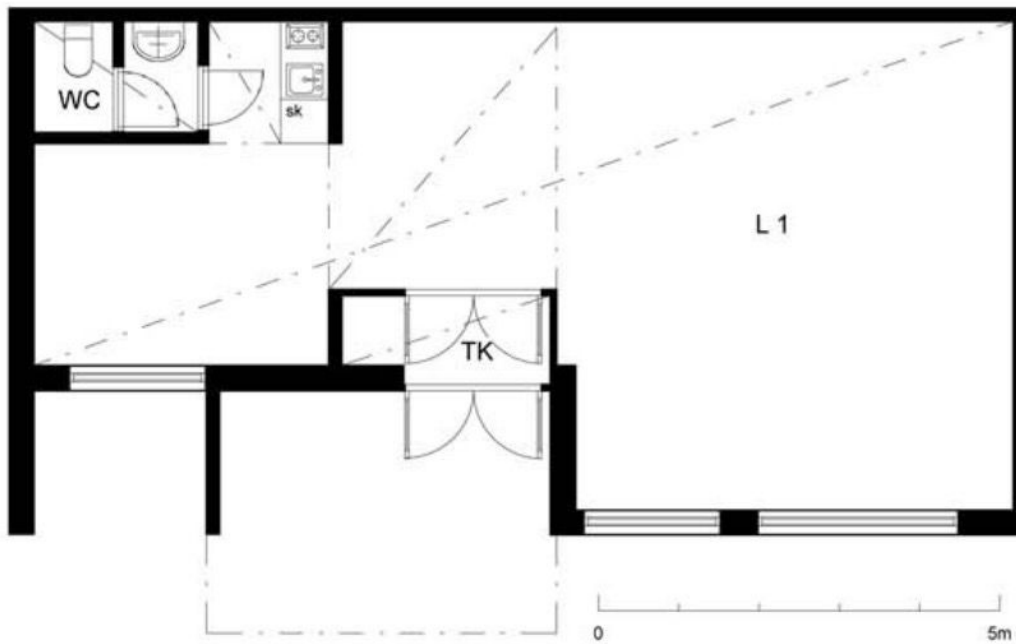

Liiketila 1

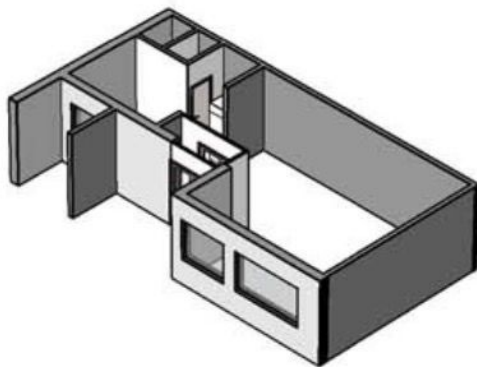

Albert Petreliuksen katu

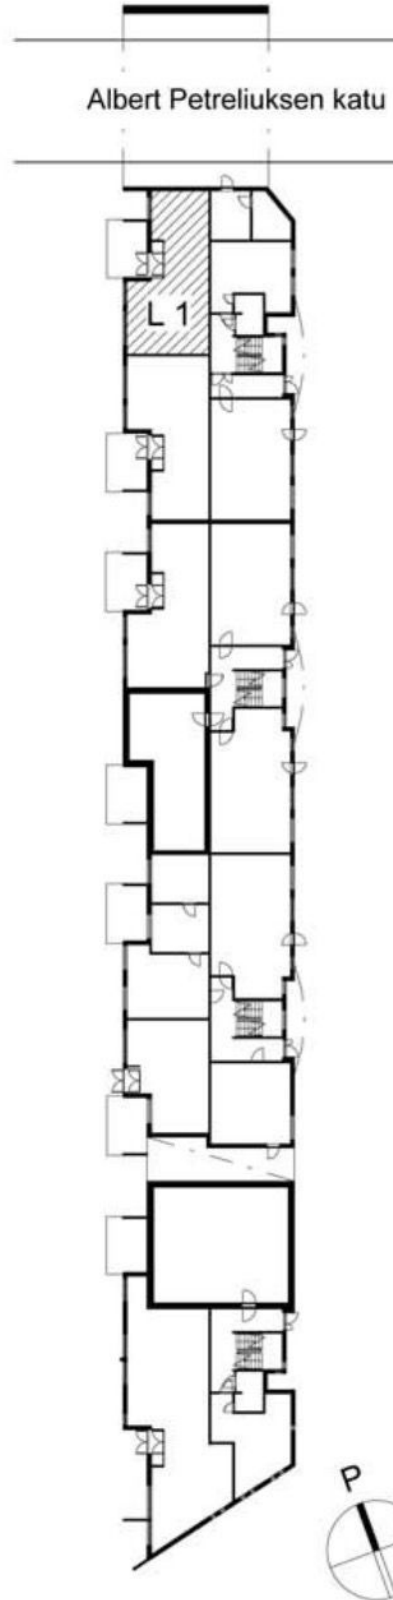

Liiketila 1 Sijainti