
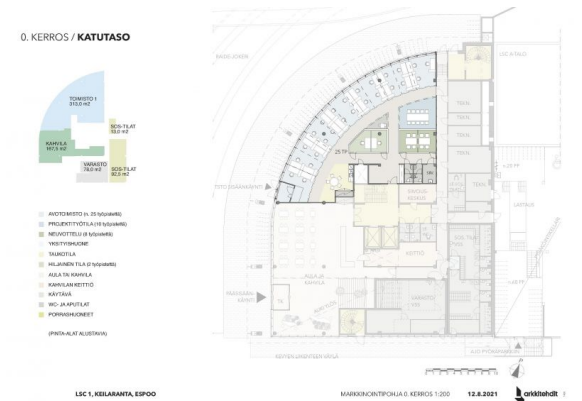


Toimitilaa Keilaranta 10, 02150 Espoo

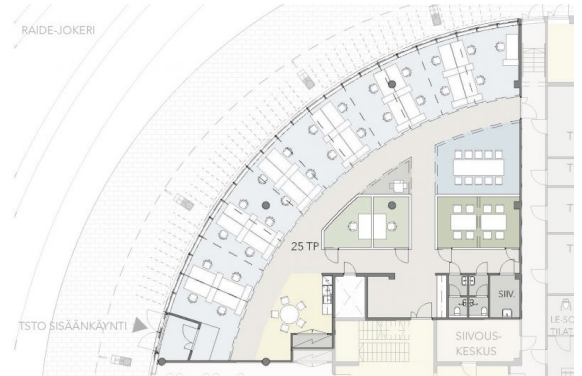

Vuokrataan

Korkeatasoinen 313 m² toimistotila Espoossa, meren ja pääväylien tuntumassa, menestyvien teknologiayritysten läheisyydessä.

Tilatyyppe

Toimistotilaa	313 m ²
Yhteensä	313 m ²



Tilan tarjoaja

ScanReal Oy LKV

p. 020 730 8830

info@scanreal.fi

<https://scanreal.fi>

Toimitilaa Keilaranta 10, 02150 Espoo

Kiinteistö

Vuonna 2023 valmistuneen uudisrakennuksen viimeinen vapaana oleva tila tarjoaa modernin ympäristön, jossa on suuret ikkunat ja oma sisäänkäynti. Näyttävä tila joka soveltuu showroomkäyttöön, koulutustilaksi tai toimistokäyttöön.

Ilmoituksen sisäkuvat ovat mallinnettuja esimerkkikuvia.

Life Science Center sijaitsee kehittyvän Keilanimen ytimessä. Se on Suomen merkittävin biotiede- ja teknologiayrityskeskittymä, joka tarjoaa modernin työympäristön 1200 kansainvälisen tason huippuosaajalle eri biotiede- ja teknologiayrityksessä. Keilaniemi on entisestään kehittyvä alue, jossa yhdistyvät monipuoliset palvelut, luonto, meri ja virkistysmahdollisuudet.

Keilaniemeen on helppo saapua sekä henkilöautolla, että julkisilla kulkuvälineillä. Kehä I:n ja Länsiväylän liittymät ovat lähes vieressä. Bussipysäkit sekä Keilaniemen metroasema ovat lyhyen kävelymatkan päässä ja tuleva Raide-Jokeri kulkee valmistuttuaan aivan vierestä.

Ensiluokkaisten ravintola-, catering- ja aulapalveluiden sekä nykyaikaisten ja valoisien kokous- ja edustustilojen lisäksi meiltä löytyy myös sisätiloissa oleva auto- ja pyörähalli, autopesula, hammaslääkäri, työterveyspiste, hieroja, pesula, kuntosali sekä sen yhteydessä oleva Recovery Studio ja runsaasti suihkutiloja.

LSC:lle on myönnetty BREEAM-ympäristösertifikaatti. BREEAM-ympäristösertifikaatti (Building Research Establishment's Environmental Assessment Method) on yksi Euroopan luotetuimmista ympäristösertifikaateista ja erinomainen työkalu kestävä kehityksen ylläpitoon ja energiankulutuksen tarkkailuun

Tarkemmat tiedot

- ✓ Hissi
- ✓ Näkyvällä paikalla
- ✓ Katutasossa


Kerros

1


Energiatehokkuusluokka

Ei lain edellyttämää energiatodistusta

Toimitilaa Keilaranta 10, 02150 Espoo

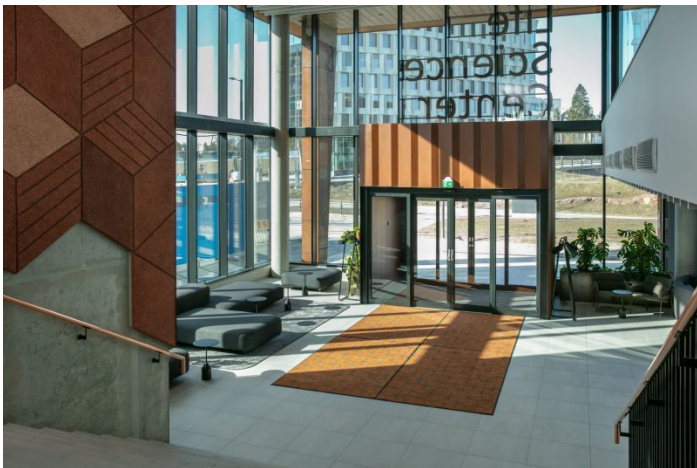

Toimitilaa Keilaranta 10, 02150 Espoo

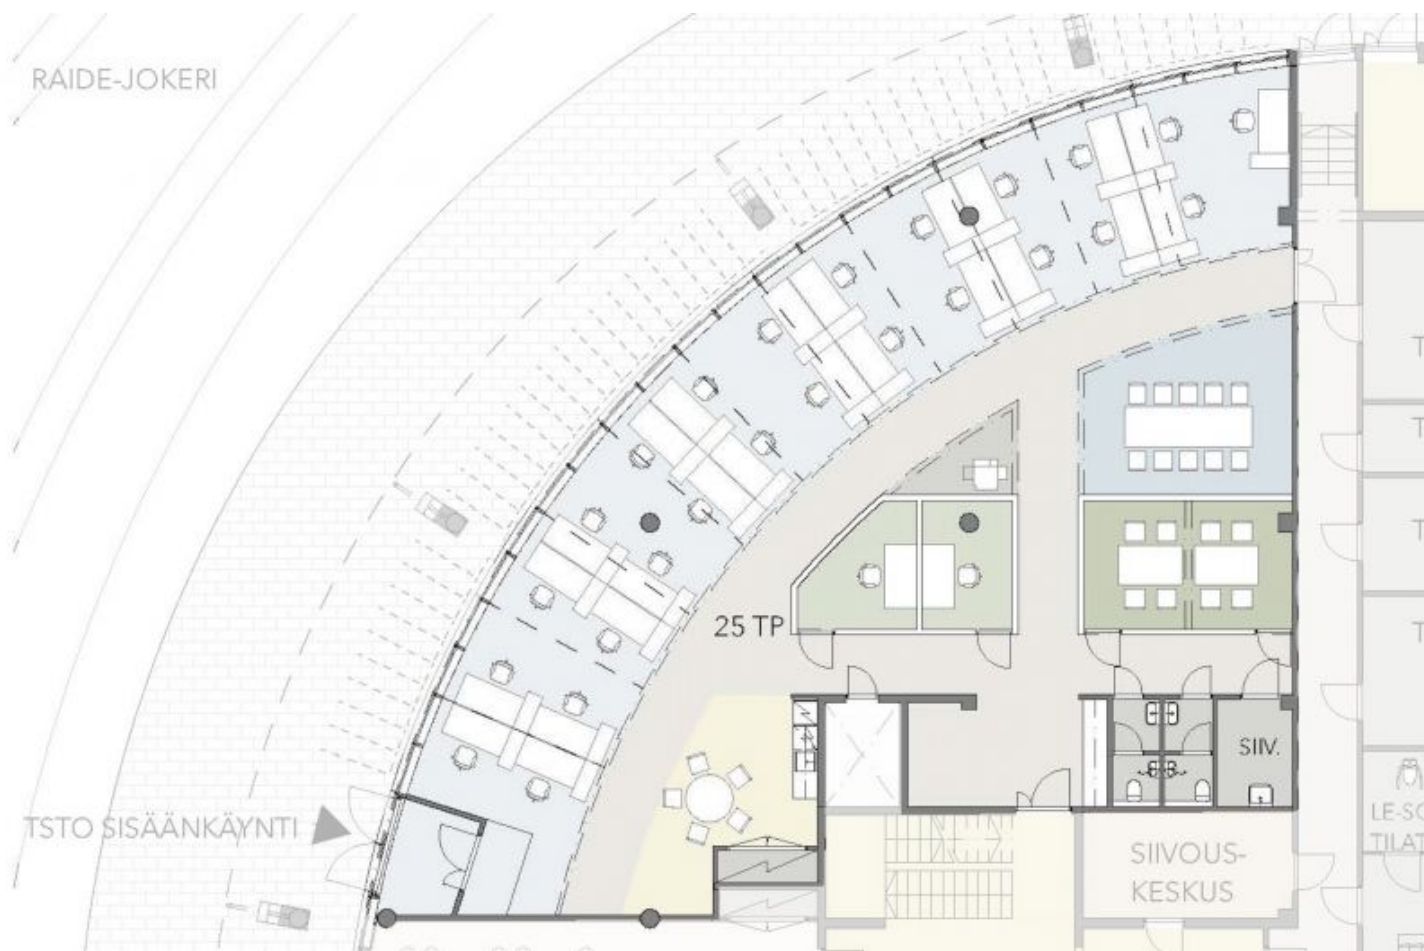

Toimitilaa Keilaranta 10, 02150 Espoo

0. KERROS / KATUTASO



- AVOTOIMISTO (n. 25 työpistettä)
- PROJEKTITYÖTILA (10 työpistettä)
- NEUVOTTELU (8 työpistettä)
- YKSITYISHUONE
- TAUKOTILA
- HILJAINEN TILA (2 työpistettä)
- AULA TAI KAHVILA
- KAHVILAN KEITTIÖ
- KÄYTÄVÄ
- WC- JA APULIAT
- PORRASHUONEET

(PINTA-ALAT ALUSTAVIA)



LSC 1, KEILARANTA, ESPOO

MARKKINOINTIPOHJA 0. KERROS 1:200

12.8.2021


arkkitehdit