
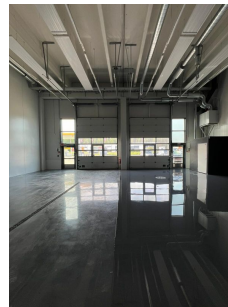
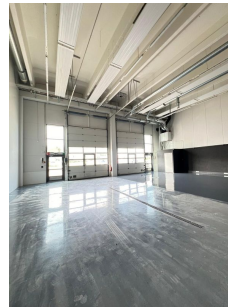


Toimitilaa Högberginhaara 3, 04360 Tuusula

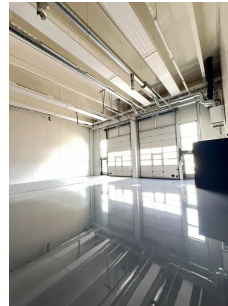

Vuokrataan

Päätytila vuokrattavissa Kehä IV Centeristä.

Tilatyyppe

Liiketila	160 m ²
Varastotilaa	160 m ²
Työtilaa	160 m ²
Yhteensä	160 m ²

Tilajako


Jaettavissa

Vuokra

Hinta tiedot pyydettyäessä!

Vuokraan sisältyy: lämpö

HÖGBERGINHAARA 3, TUUSULA, 86 M2

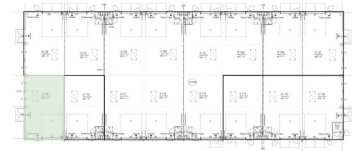

Pöytäkuva on suurennettu



Tilan tarjoaja

Arvotilat

p. +358 40 555 8106, p. +358 44 563 6441

info@arvotilat.fi

<http://www.arvotilat.fi>



Toimitilaa Högberginhaara 3, 04360 Tuusula

Kiinteistö

Tarjolla monipuolista ja käytännöllistä varastotilaa loistavalla sijainnilla Tuusulassa. Tämä 164 m² kokoinen varastotila sopii erinomaisesti esimerkiksi logistiikkaan, varastointiin tai kevyeen tuotantoon.

Tilan tiedot:

- + Pinta-ala: 172 m² (mahdollisuus jakaa puoliksi)
- + Kaksi nosto-ovea: Helppo lastaus ja purku
- + Lämmitys ja ilmanvaihto: Tilassa on tehokas lämmitys ja ilmanvaihtojärjestelmä, joka takaa mukavat työolosuhteet ympäri vuoden
- + Lattian kantavuus: Sopii raskaampaan kalustoon ja varastointiin
- + Korkeus: Mahdollistaa korkeiden hyllyratkaisujen ja ajoneuvojen käytön
- + Vapautuminen: 1/2025

Kiinnostuitko? Ota yhteyttä ja sovi esittely!

Sijainti

Tila sijaitsee erinomaisella paikalla Högberginhaara 3, Tuusulassa. Läheiset päätiät tarjoavat hyvän saavutettavuuden pääkaupunkiseudulle ja muualle Uudenmaan alueelle.

Palvelut

Tuusulan alue tarjoaa kattavat palvelut yrityksille. Lähialueella on monipuolisia ravintoloita ja kahviloita sekä päivittäistavarakauppoja, jotka helpottavat työntekijöiden arkea. Lisäksi lähialueella toimii useita logistiikka- ja teollisuusyrityksiä, mikä tekee ympäristöstä yritystoiminnalle suotuisaa.

Tarkemmat tiedot

- ✓ Jaettavissa
- ✓ Näkyvällä paikalla
- ✓ Katutasossa

Vapautuu


1/2025

Energiatehokkuusluokka


Ei lain edellyttämää energiatodistusta



Toimitilaa Högerginhaara 3, 04360 Tuusula

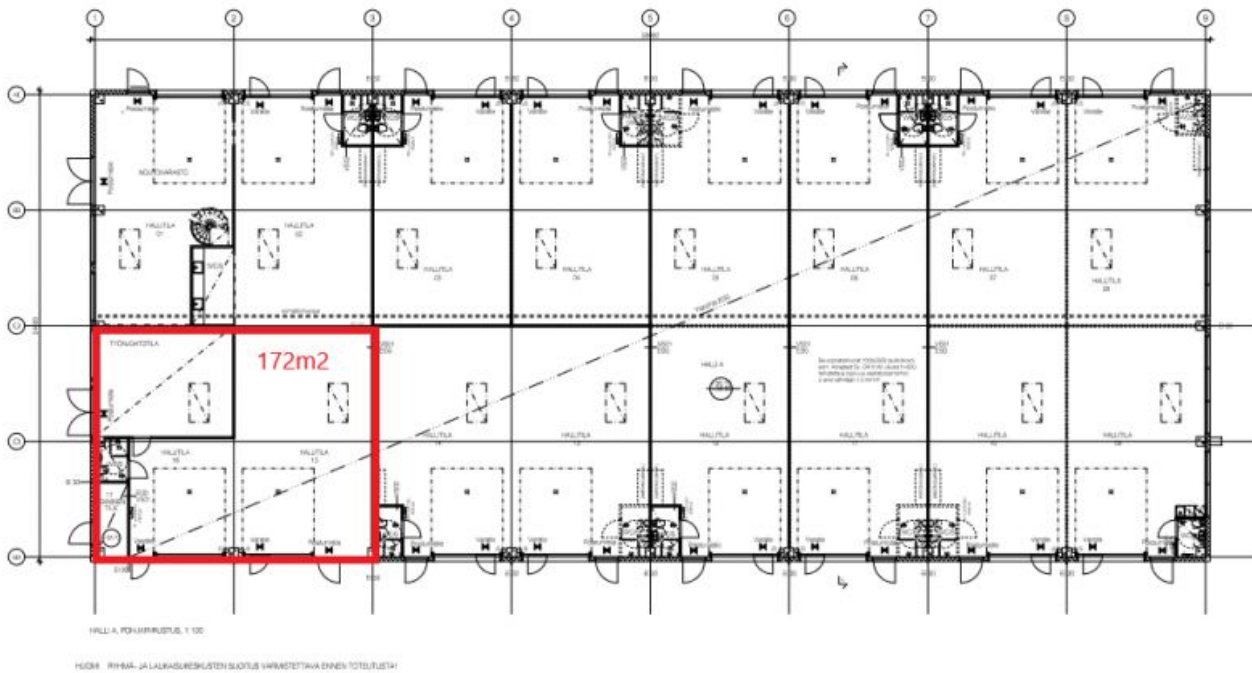

Toimitilaa Högerberginhaara 3, 04360 Tuusula

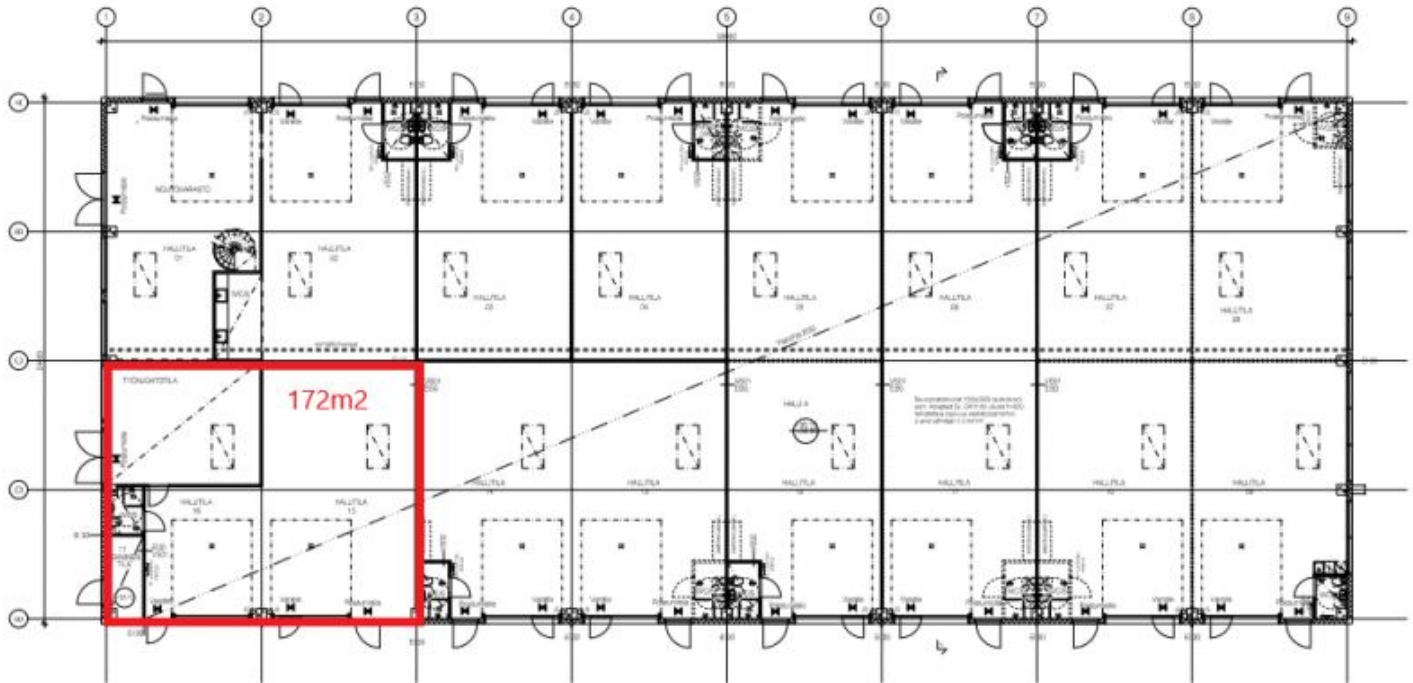

HALLI A, POKKURIPUUSTUS 1/100

HUOM! RIVIN- JA LAUKAUSREKUSTEN SUOJUS VARMISTETTAVA ENNEN TÖITÄLUSTÄ!