

Toimitilaa Kuortaneenkatu 2, 00510 Helsinki



Vuokrataan

Viidennen kerroksen toimisto, joka toteutetaan käyttäjän toiveiden mukaan. Tämä on täysin uutta tilaa, joten loppuratkaisusta voidaan luoda täydellinen juuri teille. Sopiva yhdistelmä avotilaa ja huoneita mahdollistaa tehokkaan työskentelyn ja tiedonsiirron. Omassa taukotilassa käydyt sosiaaliset kohtaamiset piristävät päivää ja vahvistavat yhteisöllisyyden tuntua. Vallila Cornerin kokonaisuus koostuu kahdesta eri a...

Tilatyyppi

Toimistotilaa	284 m ²
Yhteensä	284 m ²



Tilan tarjoaja

Croisette Real Estate Partner

p. +358 400 585 857, p. +358400585857
vuokraus@croisette.fi | vuokraus@croisette.fi
<https://www.croisette.fi>

Toimitilaa Kuortaneenkatu 2, 00510 Helsinki**Yleiskuvaus**

Viidennen kerroksen toimisto, joka toteutetaan käyttäjän toiveiden mukaan. Tämä on täysin uutta tilaa, joten loppuratkaisusta voidaan luoda täydellinen juuri teille. Sopiva yhdistelmä avotilaa ja huoneita mahdollistaa tehokkaan työskentelyn ja tiedonsiirron. Omassa taukotilassa käydyt sosiaaliset kohtaamiset piristävät päivää ja vahvistavat yhteisöllisyyden tuntua. Vallila Cornerin kokonaisuus koostuu kahdesta eri aikakauden rakennuksesta, Elimäentien puolen historia ulottuu 60-luvulle ja Kuortaneenkadun puoli valmistui 1990-luvun alussa. Yhteensä näissä kahdessa kiinteistössä on jopa n. 15.000 neliötä tilaa erilaiseen toimintaan. Vastaremontoidussa aulassa iloinen aulapalvelu toivottaa tervetulleiksi niin työntekijät kuin vieraat. Kiinteistön vuokrattavat kokoustilat tarjoavat joustavuutta oman tilan ulkopuolelle. Kiinteistössä panostetaan toiminnan ekologisuuteen ja energiatehokkuuteen - kaikki käyttösähkö on vihreää ja jätehuolto on kompensoitu hiilineutraaliksi. Kiinteistölle onkin myönnetty BREEAMin In-Use Very Good. Ota yhteyttä niin mennään käymään paikan päällä! Me Croisettella autamme teitä löytämään teille parhaat tilat! Olemme puolueettomia asiantuntijoita ja tunnemme toimitilamarkkinat, talot sekä tilat vankalla kokemuksella. Meillä on välityksessä kaikki toimitilat ja tiedämme niiden alustavat vuokratasot. Tehtävämme on tehdä toimitilahaustanne onnistunut ja helppo. Saamme palkkiomme kiinteistönomistajalta, joten sinulle palvelumme on täysin maksuton.

Sijainti

Vallila tarjoaa elinvoimaisen ja helposti saavutettavan sijainnin toimitiloille. Täällä yhdistyvät kulttuuri, liikunta, virkistäytyminen sekä ihan päivittäispalvelut. Kulkuyhteydet moneen suuntaan tuovat myös muiden alueiden palvelut lähelle.

Tarkemmat tiedot

✓ Hissi


Vapautuu

Heti vapaa


Energiatehokkuusluokka

Ei lain edellyttämää energiatodistusta

Toimitilaa Kuortaneenkatu 2, 00510 Helsinki

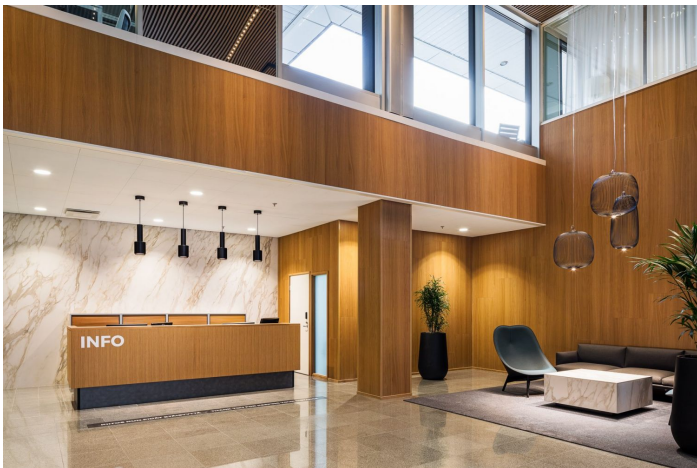

Toimitilaa Kuortaneenkatu 2, 00510 Helsinki

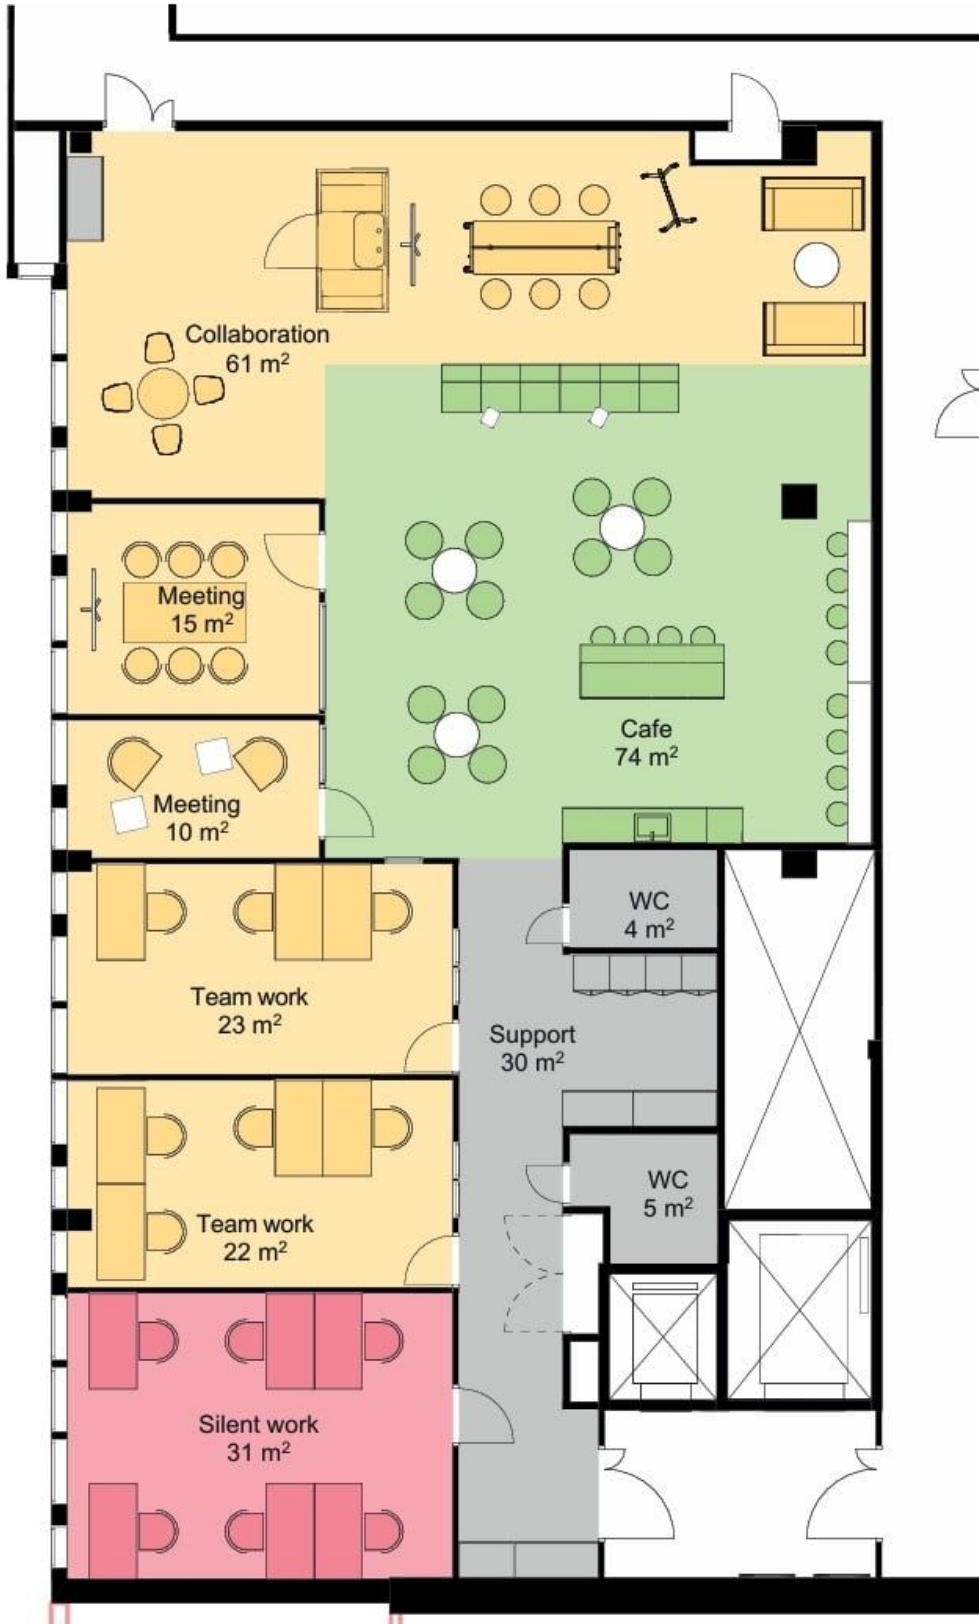

502 Test fit

1:75