

Toimitilaa Hitsaajankatu 22, 00810 Helsinki




Vuokrataan

Laadukas 426 m² toisen kerroksen toimisto Business Park -ympäristössä Herttoniemessä.

Tilatyyppi

Toimistotilaa	426.5 m ²
Yhteensä	426.5 m ²

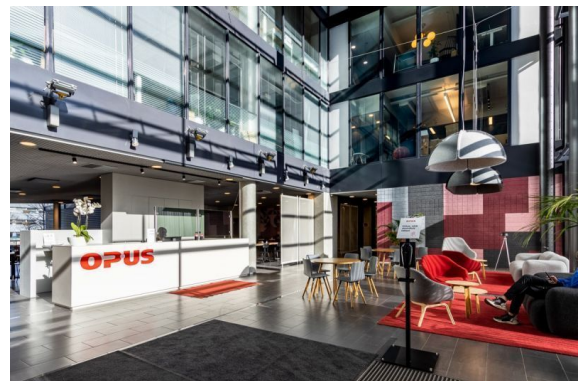

Tilan tarjoaja

ScanReal Oy LKV

p. 020 730 8830

info@scanreal.fi

<https://scanreal.fi>

Toimitilaa Hitsaajankatu 22, 00810 Helsinki

Kiinteistö

Mahtava toimistotila toisessa kerroksessa joka on muokattavissa asiakkaan tarpeiden mukaan.

Kiinteistön monipuoliset palvelut ja keskeinen sijainti Helsingin Herttoniemessä helpottavat arkea. Aulapalvelu, lounasravintola ja kuntosali ovat muutamia esimerkkejä tarjolla olevista palveluista. Kiinteistö sijaitsee erinomaisella paikalla, kauppakeskus Hertsin välittömässä läheisyydessä.

Opus Business Park on yrityksille loistava paikka toimia suurimpien ruuhka-alueiden ulkopuolella ja helposti saavutettavissa, Itäväylän varrella, aivan metroaseman lähetyvillä. Yrityspuiston kolme rakennusta sijoittuvat kodikkaasti rakentuva Hertsin lähipalvelukeskusta vastapäätä sekä Herttoniemen alueen kaikkien palveluiden, asutuksen ja yhteyksien keskelle.

Pysäköinti

Pysäköintipaikkoja vuokrattavissa kiinteistön parkkihallista.

Tarkemmat tiedot

- ✓ Hissi
- ✓ Näkyvällä paikalla

Kerros

2/5


Energiatehokkuusluokka

Ei lain edellyttämää energiatodistusta

Toimitilaa Hitsaajankatu 22, 00810 Helsinki



Toimitilaa Hitsaajankatu 22, 00810 Helsinki

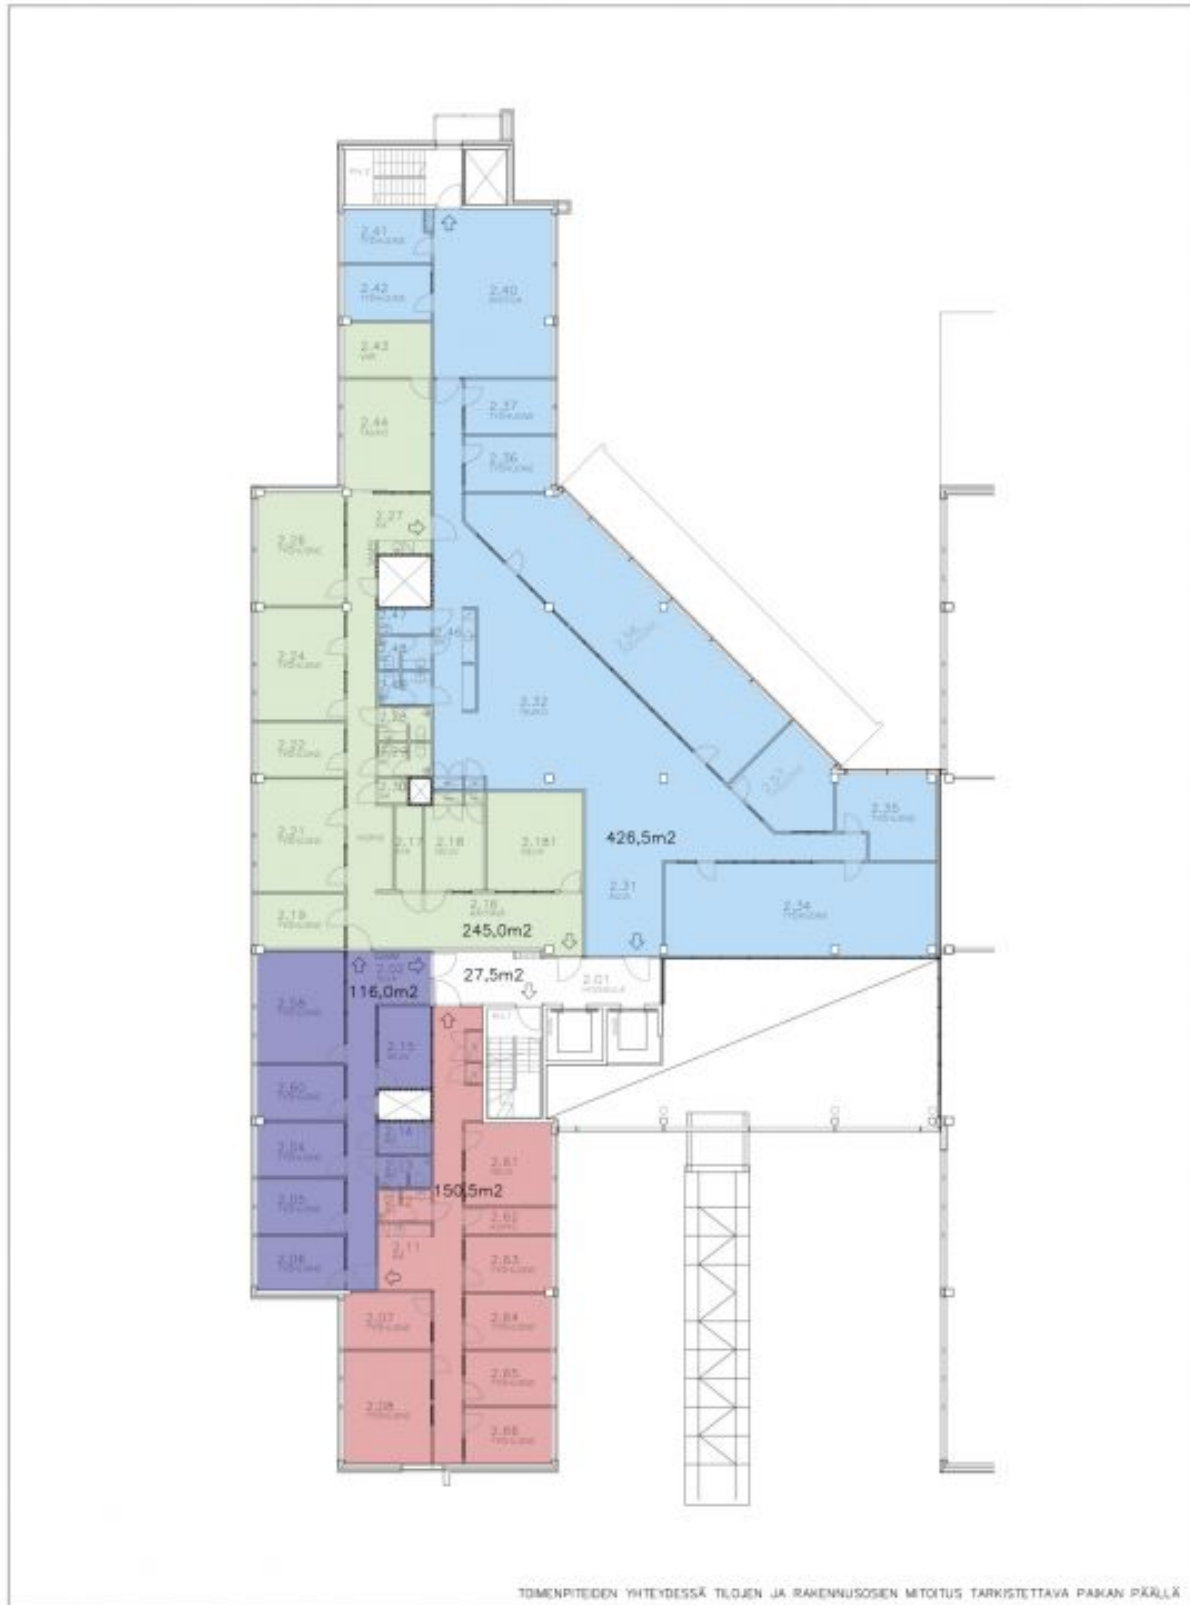

OPUS 2

2. KERROS POHJAPIIRUSTUS 1:200 27.4.2022

A1 DESIGN OY

