


## Toimitilaa Simonkatu 6, 00100 Helsinki

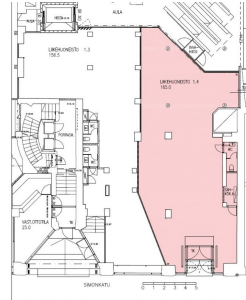

### Vuokrataan

Vuokrataan katutason liiketila loistopaikalla kauppakeskus Forumin korttelissa. Sisäänkäynti Simonkadulta sekä Forumin kauppakäytävältä. KATSO POHJAKUVA LIITETIEDOSTOSTA, soita ja kysy lisää! puh. 09 7745 100.

### Tilatyyppi

|            |                    |
|------------|--------------------|
| Liiketilaa | 165 m <sup>2</sup> |
| Yhteensä   | 165 m <sup>2</sup> |

### Tilan tarjoaja

Senaatin Notariaatti Oy LKV

p. +358 9 7745 100

toimitilat@senaatinnotariaatti.fi | etunimi.sukunimi@senaatinnotariaatti.fi

<http://www.senaatinnotariaatti.fi>

**Toimitilaa Simonkatu 6, 00100 Helsinki**

---

**Kiinteistö**

MTK-talo

**Sijainti**

Kauppakeskus Forum-kortteli

**Ympäristö**

Ydinkeskusta.

**Pysäköinti**

Forum-P parkkihalli.

**Palvelut**

Kattavat, mm. Forumissa yli 100 liikettä, kahvilaa, ravintolaa, kioskia...

**Kulkuyhteydet**

Metro, raitiovaunut, bussit, junat.

**Muuta**

Katso lisää kohteita kotisivujemme [www.senaatinnotariaatti.fi](http://www.senaatinnotariaatti.fi) hakukoneesta, sivustolta löytyy myös kohteita joita ei ole yleisessä jakelussa. Tai soita meille suoraan puh. 09 7745 100 ja kerro tarkemmin tilatarpeistanne, me löydämme teille parhaan mahdollisen tarjolla olevan toimitilaratkaisun.


**Tarkemmat tiedot**

- ✓ Hissi
- ✓ Näkyvällä paikalla
- ✓ Katutasossa


**Energiatehokkuusluokka**

Ei lain edellyttämää energiatodistusta

Toimitilaa Simonkatu 6, 00100 Helsinki

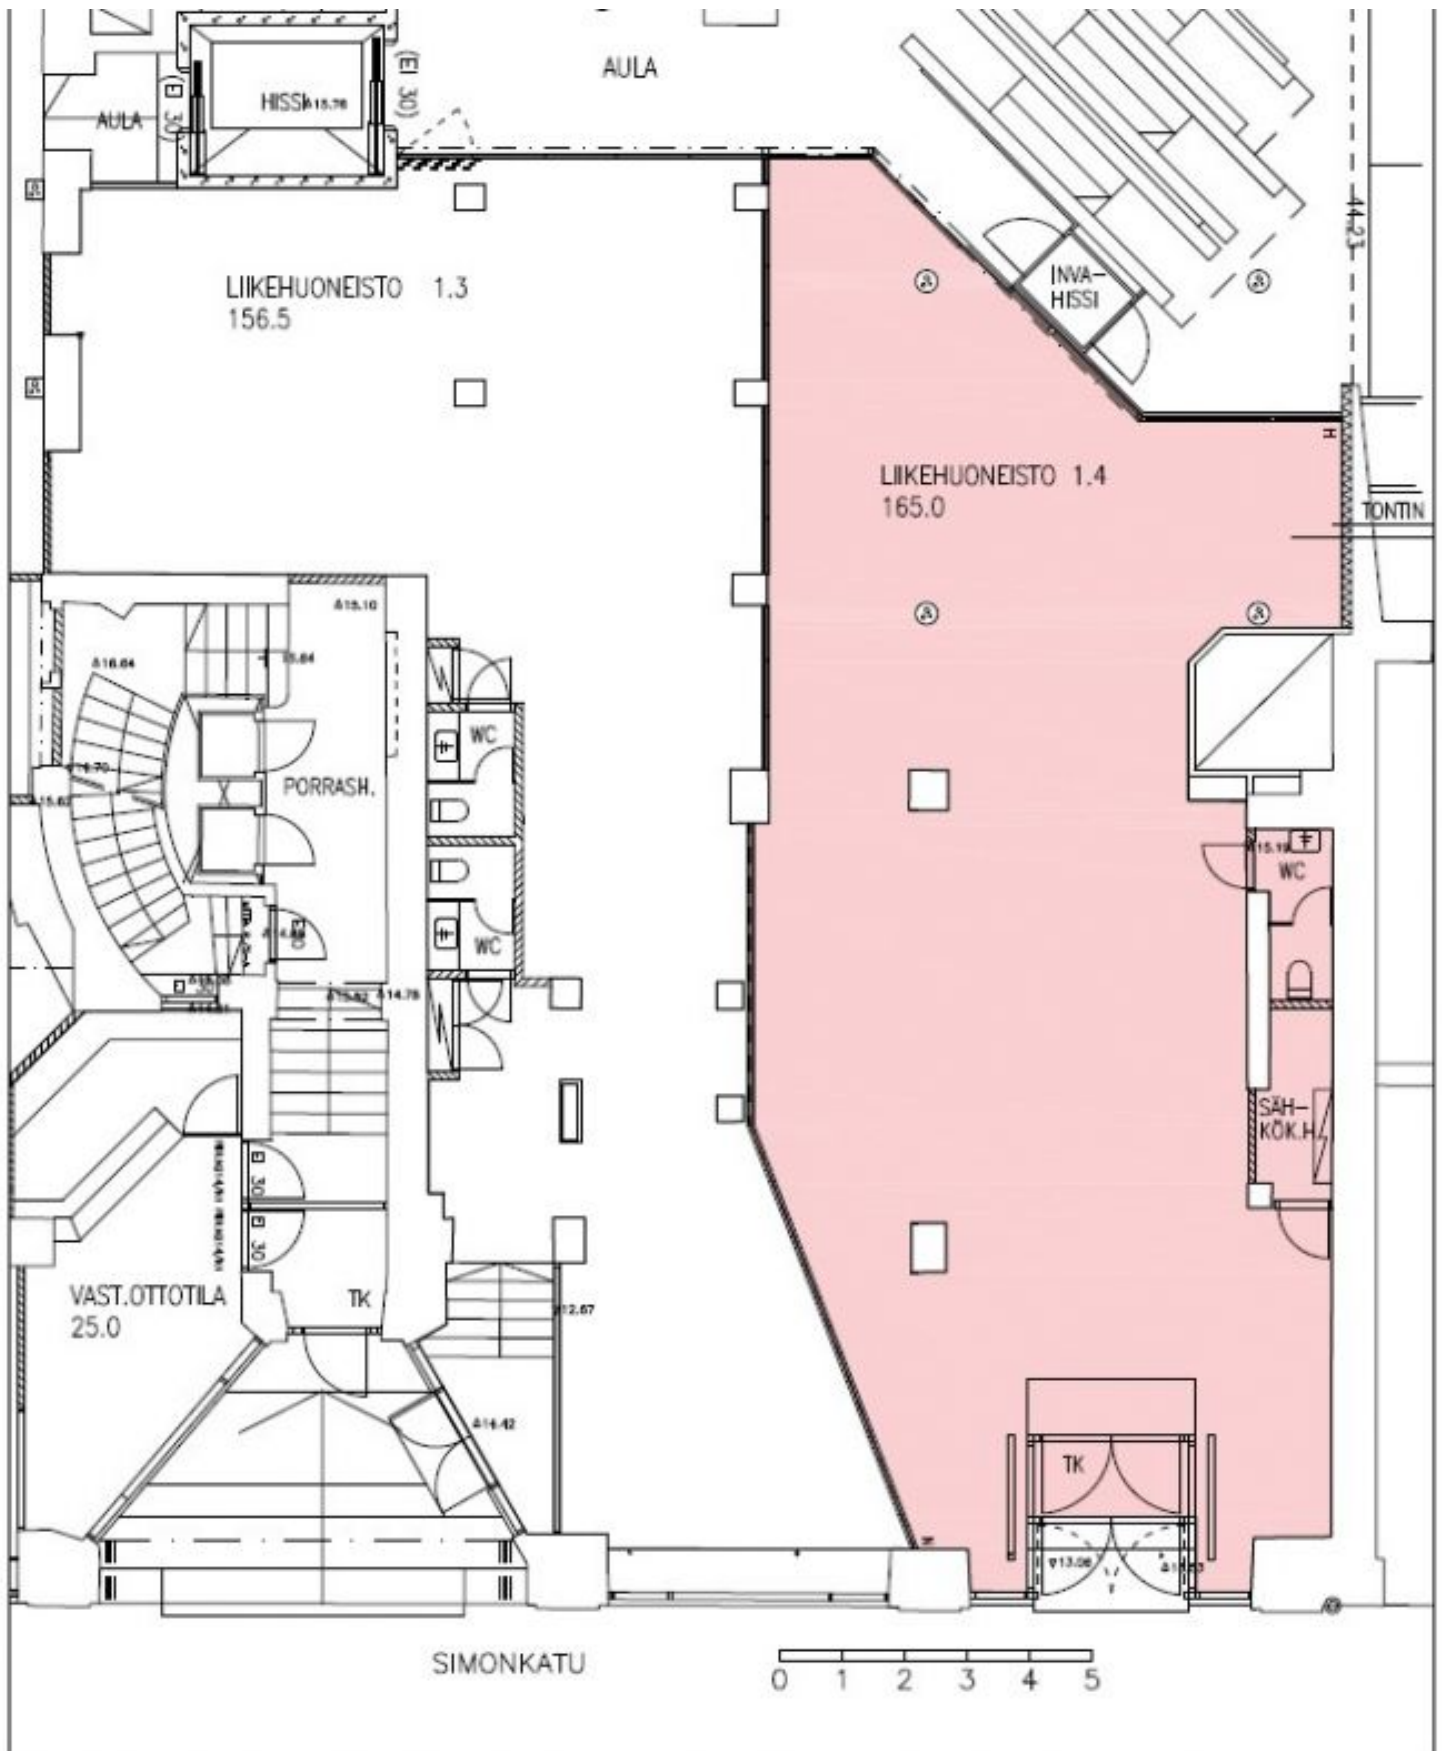

**Toimitilaa Simonkatu 6, 00100 Helsinki**

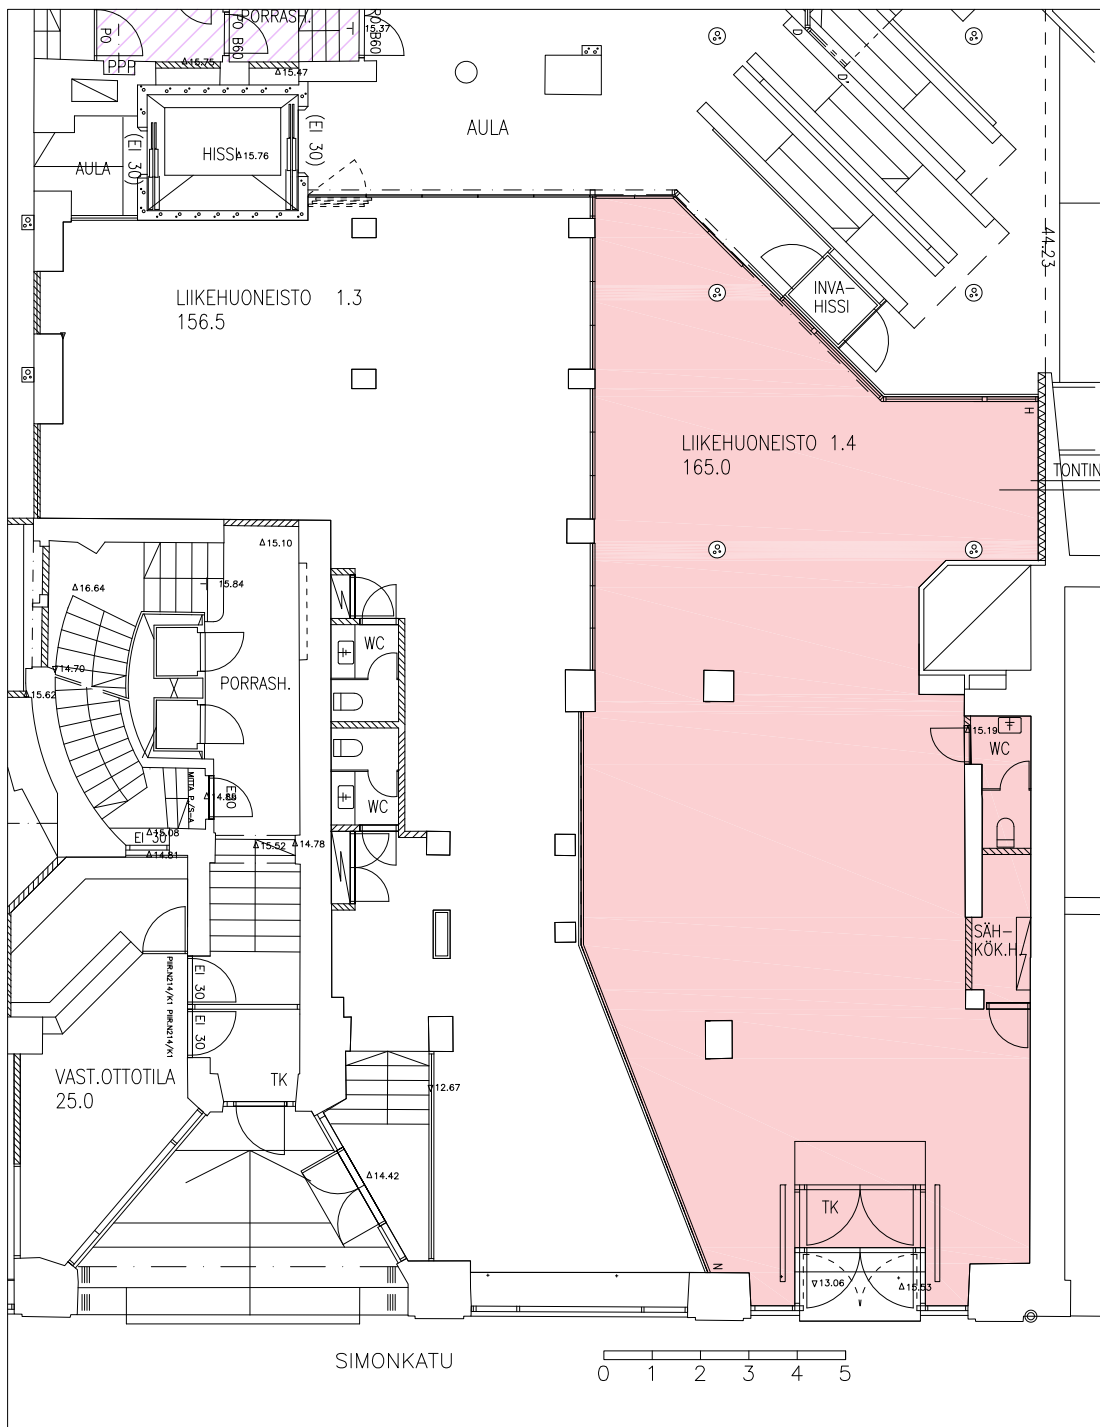

**MAALAISTEN TALO OY**

**LIIKEHUONEISTO 1.4**  
**1.KRS EI MK. (A4)**

04.08.2021  
DAT ARCHITECTS LTD  
www.dat.fi