


Toimitilaa Sorvaajankatu 15, 00880 Helsinki

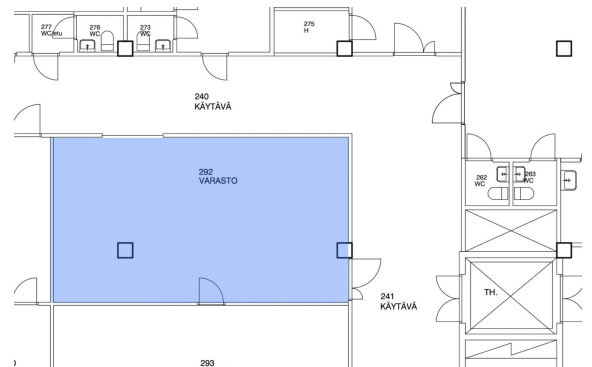

Vuokrataan

Varastotilaa Herttoniemessä.

Tilatyyppi

Varastotilaa	100 m ²
Yhteensä	100 m ²


Kiinteistö

2. kerroksen varastotila, johon tavarahissiyhteys lastauslaiturilta.

Sorvaajankatu 15:n logistiikkakiinteistö tarjoaa muuntojoustavat tilat erinomaisella sijainnilla. Herttoniemen halutulle yritysalueelle on nopea kulku niin metrolla kuin Itäväylältä.

Kiinteistössä on muun muassa oma lounasravintola, alueella on myös runsaasti muita palveluita

Vuonna 1991 rakennetussa kiinteistössä on siistit ja avarat tuotanto-

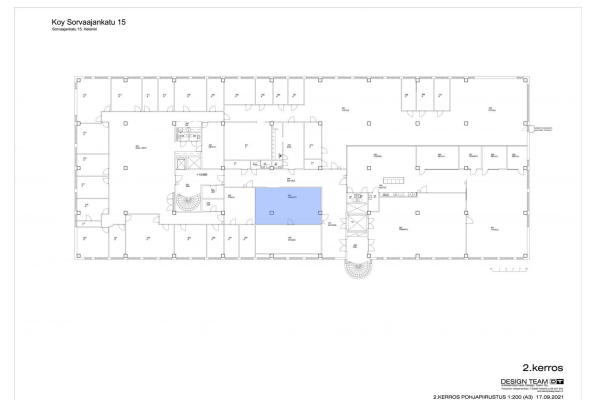

Tilan tarjoaja

ScanReal Oy LKV

p. 020 730 8830

info@scanreal.fi

<https://scanreal.fi>

Toimitilaa Sorvaajankatu 15, 00880 Helsinki

ja toimistotilat, joita täydentää tilava lastauslaituri. Omistaja on sitoutunut investoimaan kiinteistön kehitykseen, ja vuokralaisella onkin mahdollisuus räätälöidä tilat juuri omien tarpeidensa mukaan.

Pysäköinti

79 pysäköintipaikkaa.

Tarkemmat tiedot

- ✓ Hissi
- ✓ Lastauslaituri


Kerros

2

Energiatehokkuusluokka


Ei lain edellyttämää energiatodistusta

Toimitilaa Sorvaajankatu 15, 00880 Helsinki

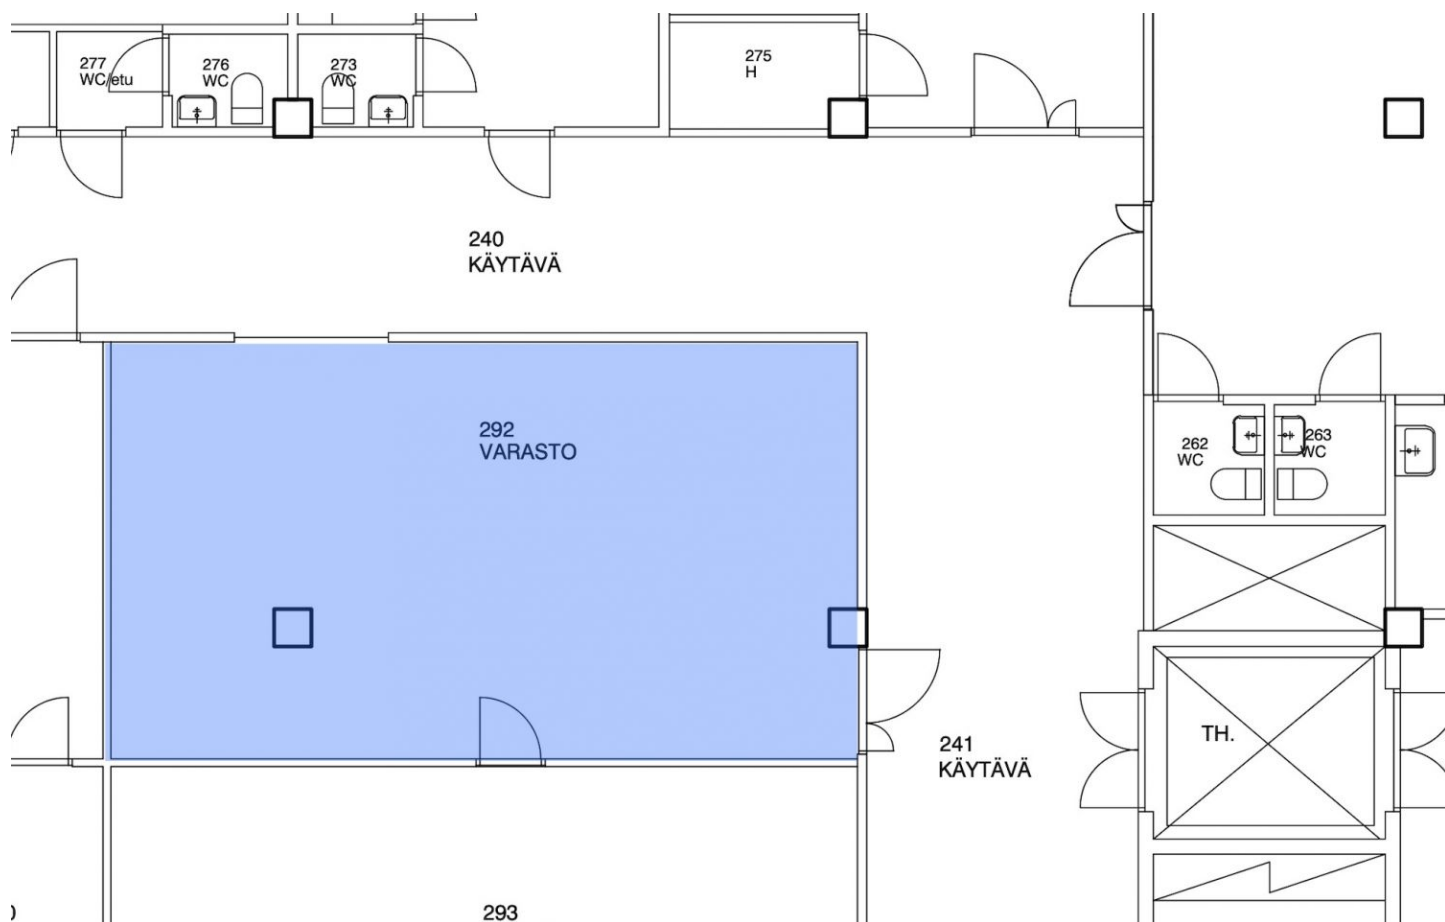

Toimitilaa Sorvaajankatu 15, 00880 Helsinki

Koy Sorvaajankatu 15
Sorvaajankatu 15, Helsinki

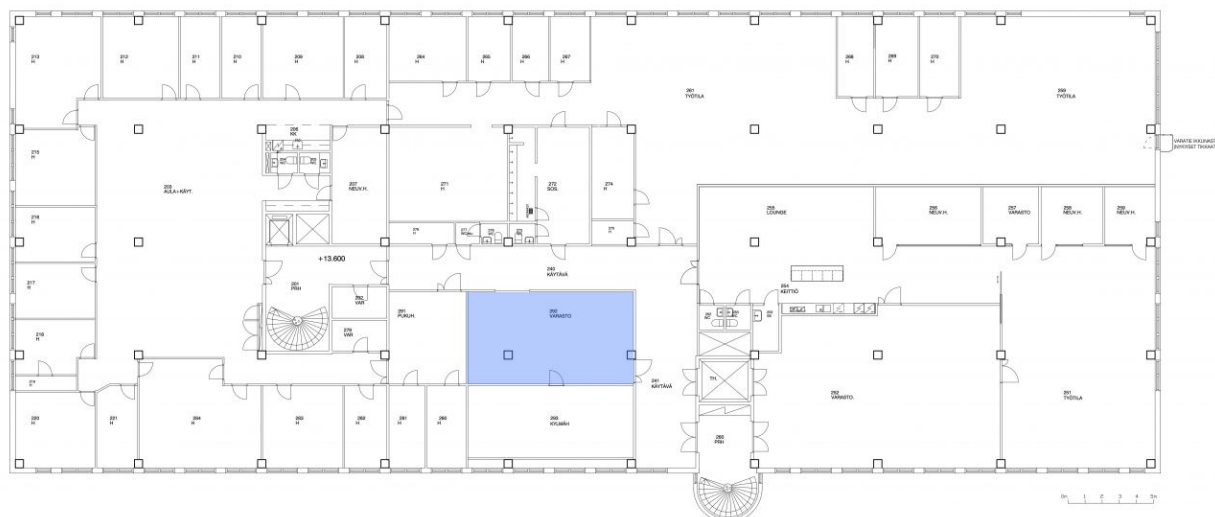

2.kerros

DESIGN TEAM 

Arkkitehtitoimisto Design Team Oy
Porinainen Hesperiankatu 7 00260 Helsinki p.09-407 040

2.KERROS POHJAPIIRUSTUS 1:200 (A3) 17.09.2021