

Toimitilaa Hatanpään valtatie 11, 33100 Tampere



Vuokrataan

Ensimmäisen kerroksen tila on avointa, valoisa tilaa, joka soveltuu erinomaisesti toimistoksi tai liiketilaksi. Tiloihin mahtuu jopa 40 työpistettä, ja ne voidaan helposti räätälöidä yrityksesi tarpeiden mukaan. Hyvä sijainti ja joustavat ratkaisut tekevät tästä tilasta loistavan vaihtoehdon. Ratinankaaren toimistotalo tarjoaa kattavat palvelut yrityksille. Kiinteistössä on muun muassa aulapalvelut, lounasravintola...

Tilatyypit

Toimistotilaa	383 m ²
Yhteensä	383 m ²



Tilan tarjoaja

Croisette Real Estate Partner

p. +358 400 585 857, p. +358405287396
vuokraus@croisette.fi | jenni.lampinen@croisette.fi
<https://www.croisette.fi>

Toimitilaa Hatanpään valtatie 11, 33100 Tampere

Yleiskuvaus

Ensimmäisen kerroksen tila on avointa, valoisaa tilaa, joka soveltuu erinomaisesti toimistoksi tai liiketilaksi. Tiloihin mahtuu jopa 40 työpistettä, ja ne voidaan helposti räätälöidä yrityksesi tarpeiden mukaan. Hyvä sijainti ja joustavat ratkaisut tekevät tästä tilasta loistavan vaihtoehdon. Ratinankaaren toimitotalo tarjoaa kattavat palvelut yrityksille. Kiinteistössä on muun muassa aulapalvelut, lounasravintola, neuvottelutilat sekä pyöräparkki. Lisäksi vuokrattavissa on autopaikkoja ja sähköauton latauspaikkoja. Rakennus on saanut LEED Gold -ympäristösertifikaatin, joka takaa kestävät ja energiatehokkaat tilaratkaisut. Kiinteistön sijainti on erinomainen: se on kävelymatkan päässä Tampereen keskustasta ja lähellä monia palveluja. Hyvät liikenneyhteydet tekevät paikalle saapumisesta helppoa ja sujuvaa. Me Croisettella autamme teitä löytämään teille parhaat tilat! Olemme puolueettomia asiantuntijoita ja tunnemme toimitilamarkkinat, talot sekä tilat vankalla kokemuksella. Meillä on välityksessä kaikki toimitilat ja tiedämme niiden alustavat vuokratasot. Tehtävämme on tehdä toimitilahaustanne onnistunut ja helppo. Saamme palkkiomme kiinteistönomistajalta, joten sinulle palvelumme on täysin maksuton.

Sijainti

Loistava sijainti Tampereen Ratinassa.

Tarkemmat tiedot

✓ Hissi


Vapautuu

Vapaa


Kerros

1

Toimitilaa Hatanpään valtatie 11, 33100 Tampere

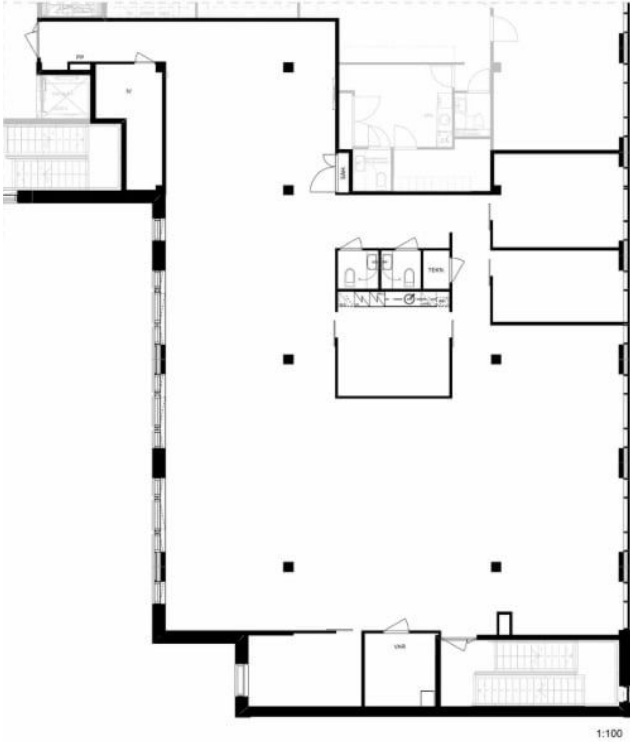

Toimitilaa Hatanpään valtatie 11, 33100 Tampere

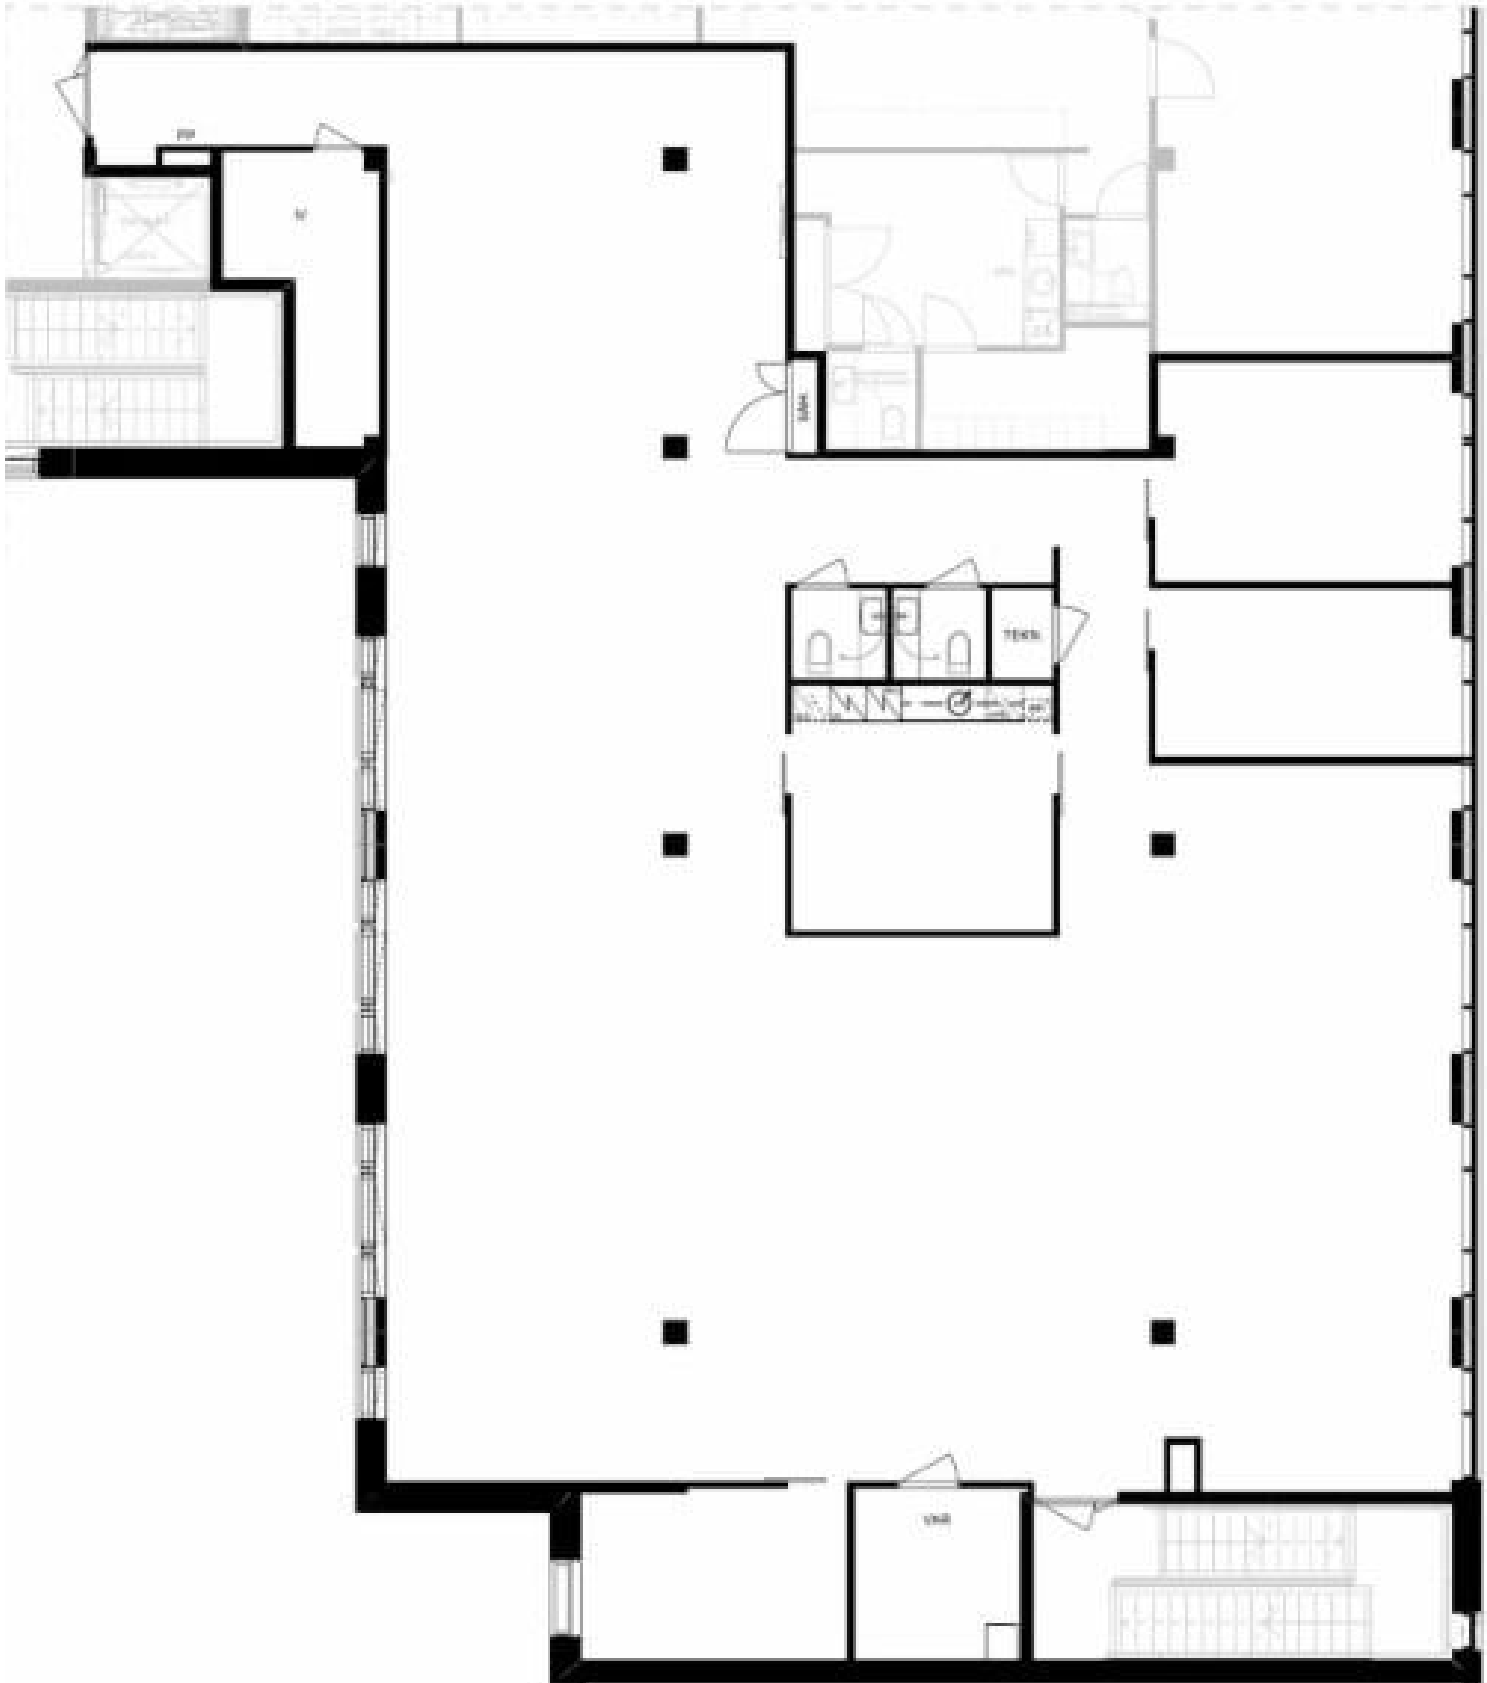

1:100