


Toimitilaa Suvilinnantie 2, 20900 Turku

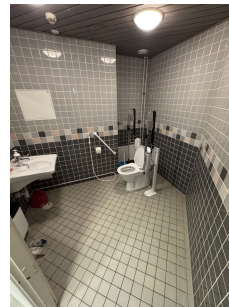

Vuokrataan

Entinen Aivoliiton käytössä ollut 1997 valmistunut korkealaatuinen kiinteistö

Tilatyyppi

Toimistotilaa	30 - 700 m ²
Hoivatilaa	600 - 2000 m ²
Muuta tilaa	600 - 2000 m ²
Yhteensä	1230 - 4700 m ²

Vuokra

10e/ m2 alkaen

Vuokraan sisältyy: vesi, lämpö, jäähdytys

Tilan tarjoaja

Soiniyhtiöt

p. 0400-535 697

heikki.soini@soiniyhtiot.fi

<http://www.soiniyhtiot.fi>

Toimitilaa Suvilinnantie 2, 20900 Turku

Kiinteistö

Soveltuu hyvin päiväkodiksi. hoivakäyttöön , Uimahalliksi. ja toimistotilaksi

Sijainti

Hirvensalossa bussiliikennetien välittömässä läheisyydessä.

Ympäristö

Merellinen hirvensalo


Pysäköinti

pihalla


Palvelut

Kauppa 500m

Toimitilaa Suvilinnantie 2, 20900 Turku

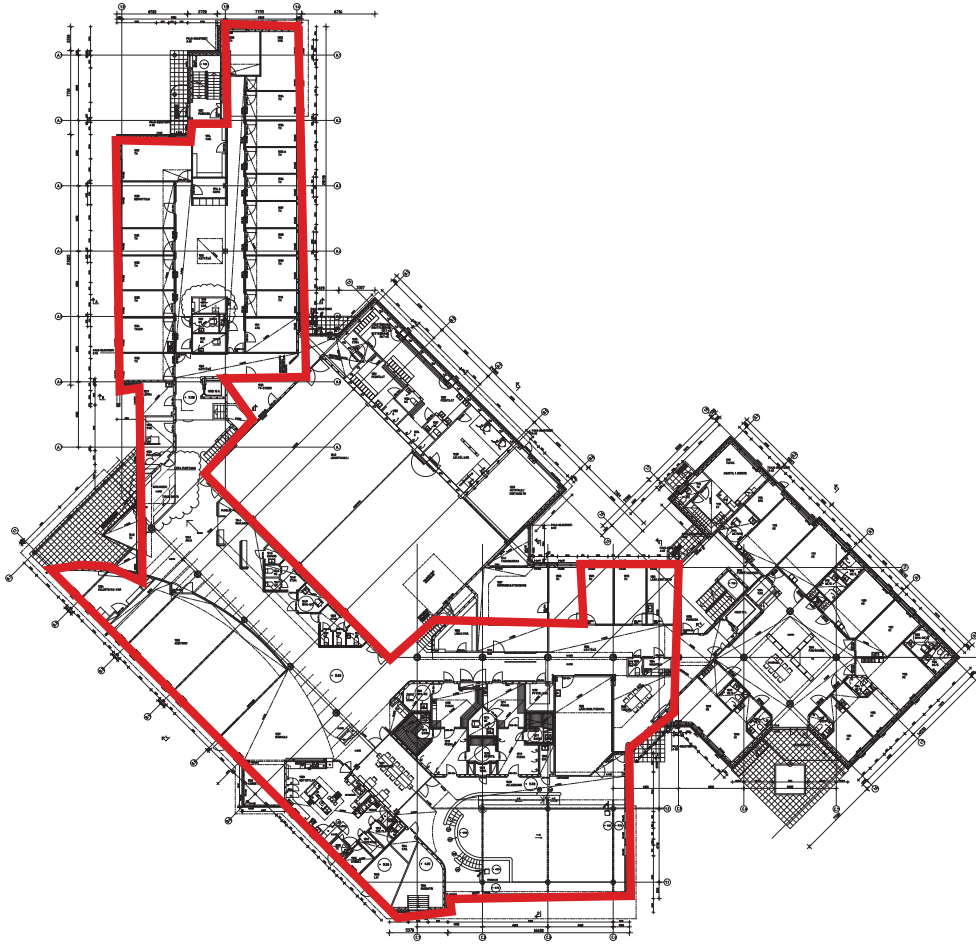

Toimitilaa Suvilinnantie 2, 20900 Turku

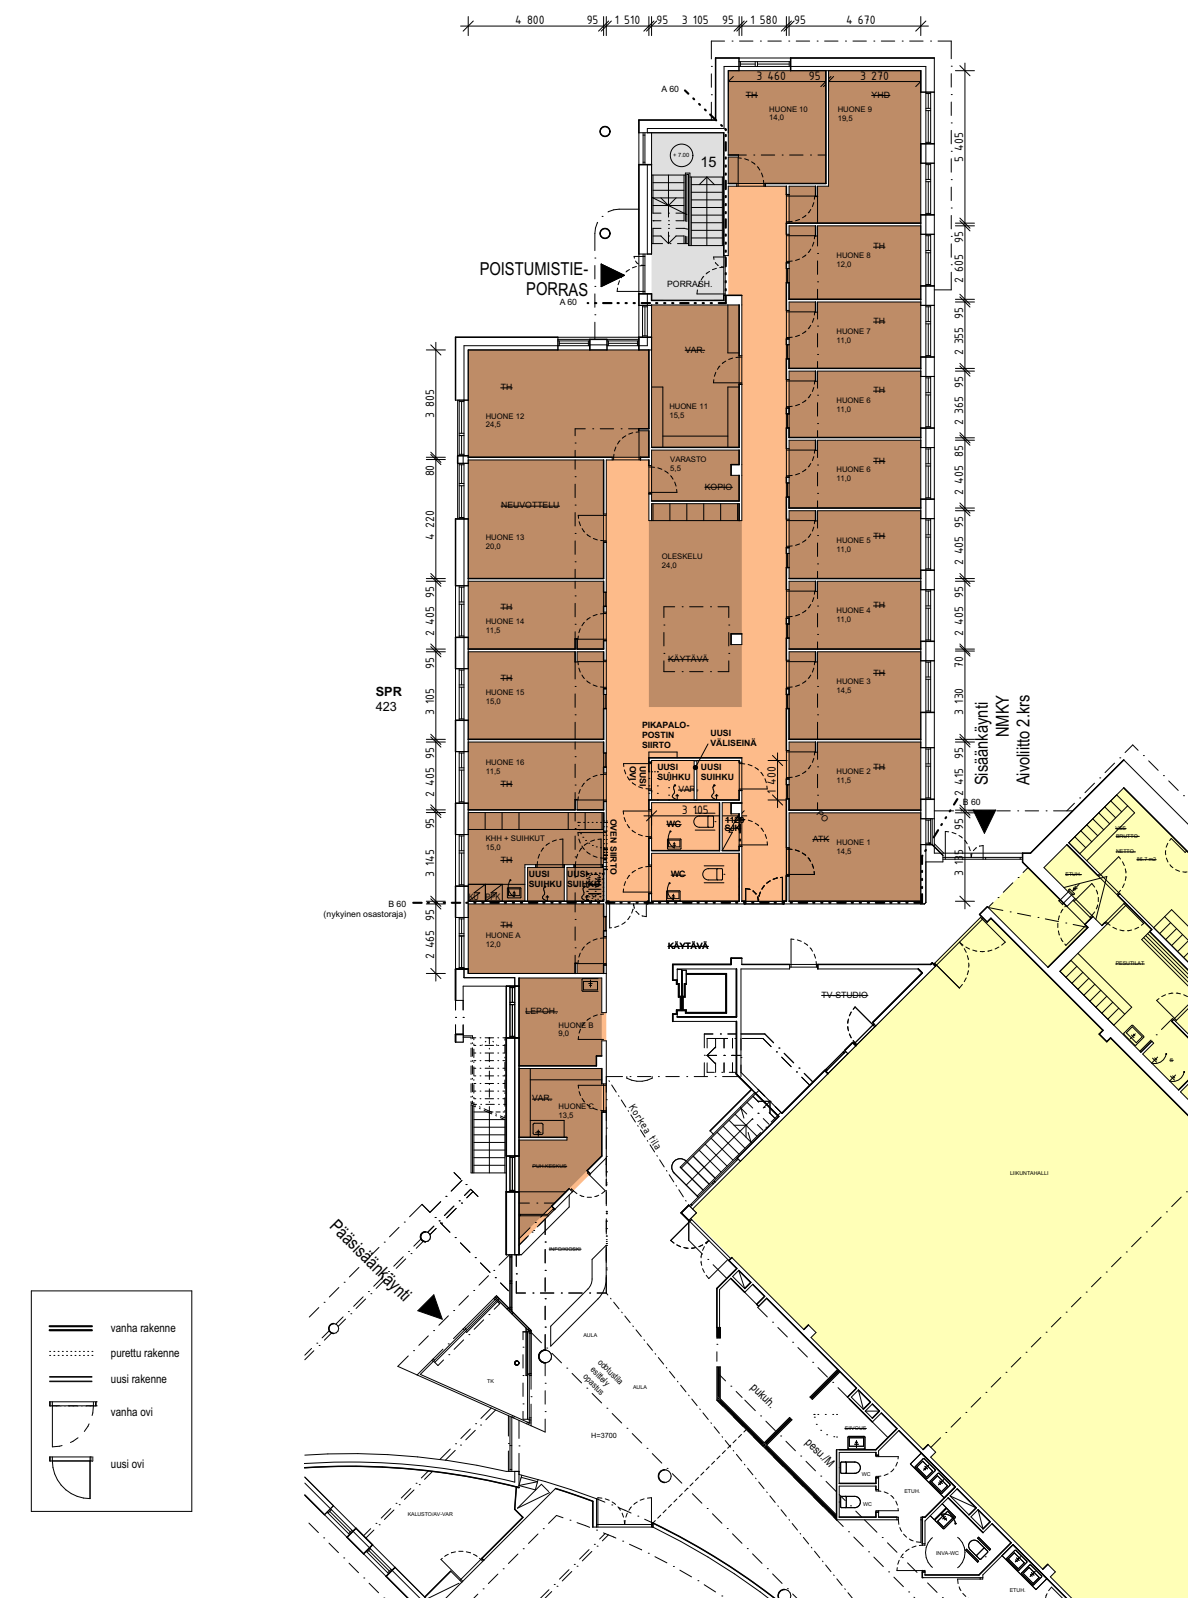

SUVITUULI HANKEKEHITYS
Hirvensalo, Turku


SPR POIKAKOTI
SPR RYHMÄKOTI, 1:150 23.4.2024.

SIGGE ARKKITEHDIT


Läntinen Rantakatu 53 Pälkäneentie 19 B 11 Tel +358 (0)2 2781500 www.sigge.fi
20100 Turku, Finland 00510 Helsinki, Finland Fax +358 (0)2 2310550 sigge@sigge.fi

S-101902 Szétszeli Pévákotól/Szétszeli Pévákotól/musoktat2.ppt

Toimitilaa Suvilinnantie 2, 20900 Turku

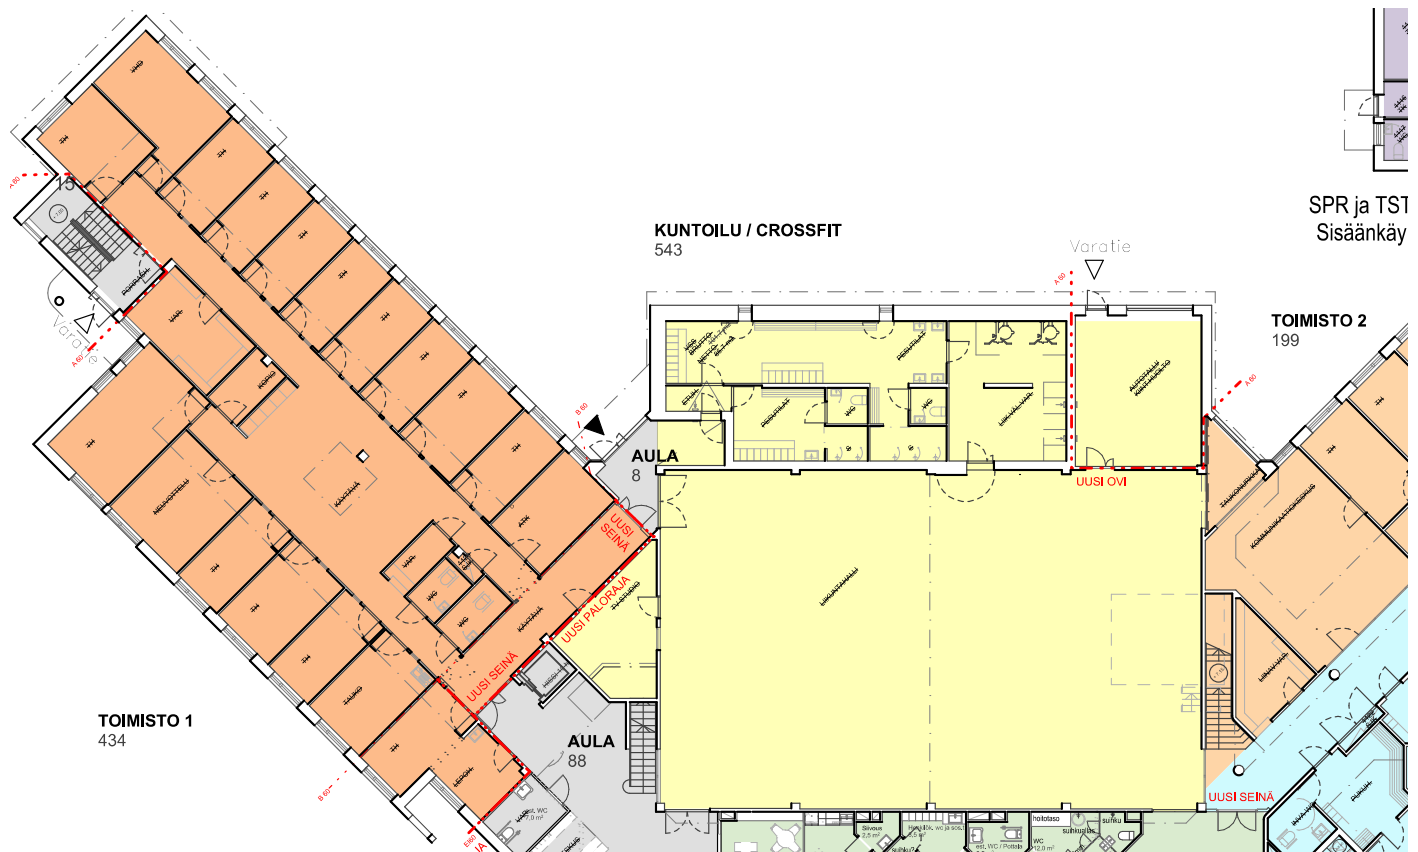

Toimitilaa Suvilinnantie 2, 20900 Turku

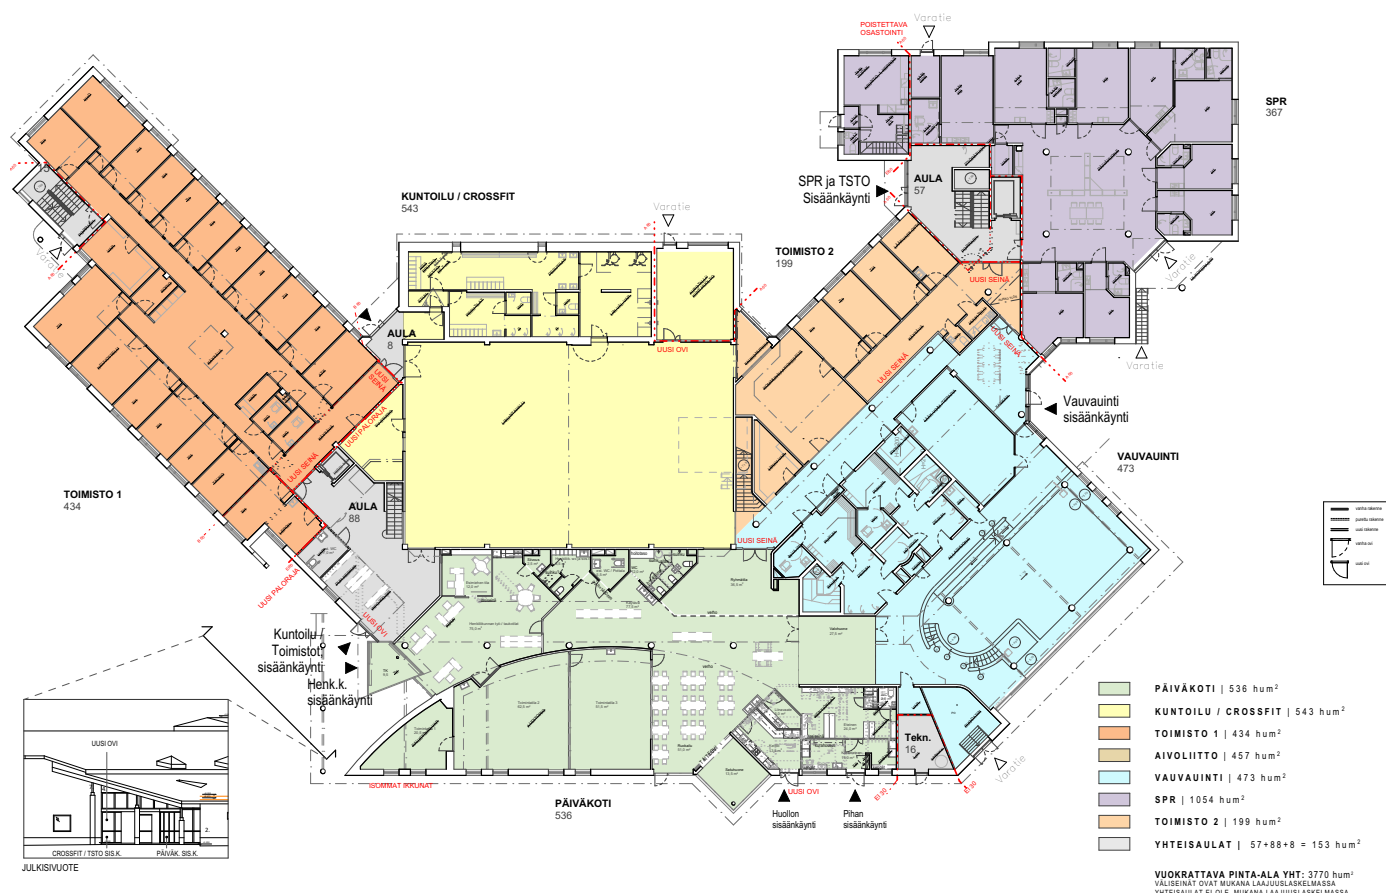

Suvituuli_Päiväkoti_Karitsa
Hirvensalo, Turku

VER1 POHJAPIIRUSTUS 1.KERROS
LUONNOKSET, 1:250 7.8.2023.

SIGGE ARKKITEHDIT

Läntinen Rantakatu 53 Pääkineentie 19 B 11 Tel +358 (0)2 2781500 www.sigge.fi
20100 Turku, Finland 00510 Helsinki, Finland Fax +358 (0)2 2310550 sigge@sigge.fi