



Toimitilaa Tammasaarenkatu 7, 00180 Helsinki

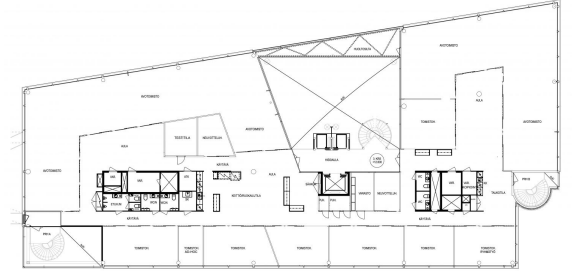

HTC VEGA 1:150 3. KERROKSEN POKKAUS 08.02.2023 arkkihehdt

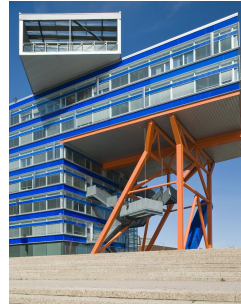

Vuokrataan

Laadukas 3. kerroksen 1051,5 m² toimisto HTC Vega-talosta, aivan meren ääreltä Ruoholahdesta.

Tilatyyppi

Toimistotilaa	1051.5 m ²
Yhteensä	1051.5 m ²

Tilan tarjoaja

ScanReal Oy LKV

p. 020 730 8830

info@scanreal.fi

<https://scanreal.fi>

Toimitilaa Tammasaarenkatu 7, 00180 Helsinki

Kiinteistö

Upealla paikalla Ruoholahdessa sijaitseva High Tech Center Helsinki koostuu viidestä modernista toimistorakennuksesta. Talot tunnetaan arkkitehtipalkintoja voittaneista kilpailuista.

HTC Helsinki tarjoaa kaikille vuokralaisilleen ja kävijöilleen aulapalveluita, kaksi ravintolaa, neuvottelu- ja edustustiloja catering-palveluineen, auditorion, kuntosalin ym. huipputasoisia business park -palveluita. HTC Helsinkiä palvelee lisäksi yhteinen pysäköintihalli.

Kiinteistö sijaitsee hyvien kulkuyhteyksien varrella, kävelymatkan päässä metroasemalta.

Pysäköinti

Kiinteistön pysäköintihallista on vuokrattavissa pysäköintitilaa

Kulkuyhteydet

Metroasema 600 m, Raitiovaunupysäkki 200 m, Bussipysäkki 300 m, Juna-asema 3,2 km, Lentoasema 29,9 km

Tarkemmat tiedot

- ✓ Hissi
- ✓ Näkyvällä paikalla

Kerros

3/6


Energiatehokkuusluokka

Ei lain edellyttämää energiatodistusta

Toimitilaa Tammasaarenkatu 7, 00180 Helsinki



Toimitilaa Tammasaarenkatu 7, 00180 Helsinki

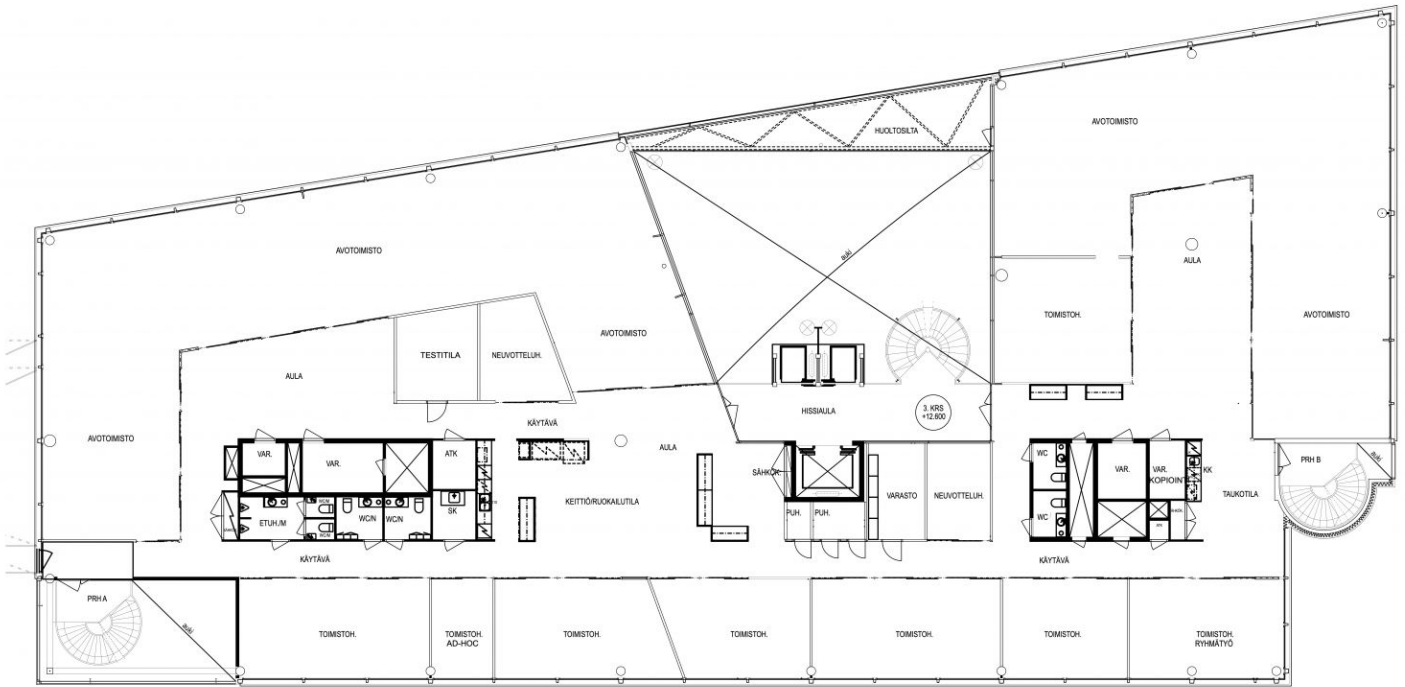

HTC VEGA

1:150 3. KERROS, POHJA

08.02.2023

arkkitechdit