


Toimitilaa Salomonkatu 17, 00100 Helsinki

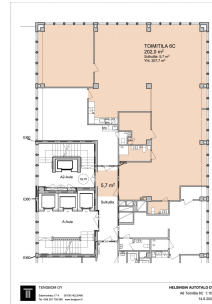

Vuokrataan

Tyylikä 202 m² toimistotila Helsingin halutuimmalla paikalla.

Tilatyyppi

Toimistotilaa	202 m ²
Muuta tilaa	5.7 m ²
Yhteensä	207.7 m ²

Kiinteistö

Kampin Autotalon kuudennessa kerroksessa tyylikä 202 m² toimistotila.

Kiinteistö sijaitsee näkyvällä paikalla Kampin kauppakeskuksen vieressä. Erinomaiset julkiset kulkuyhteydet sekä autohalli yksityisautoille.

Tilassa on ilmastointi.

Kiinteistössä on autohalli, pyöräparkki suihkuineen ja ravintolamaailma.



Tilan tarjoaja

ScanReal Oy LKV

p. 020 730 8830

info@scanreal.fi

<https://scanreal.fi>

Toimitilaa Salomonkatu 17, 00100 Helsinki

Kiinteistössä 2015 valmistunut mittava perusparannushanke.

Pysäköinti

Kiinteistössä oma parkkihalli.

Palvelut

Kampin keskuksen monipuoliset palvelut. Kiinteistössä on autohalli, pyöräparkki suihkuineen ja ravintolamaailma.

Kulkuyhteydet

Kampin metroasema ja linja-autoasema aivan vieressä.
Metroasema 100 m, Raitiovaunupysäkki alle 100 m, Bussipysäkki alle 100 m, Juna-asema 700 m, Lentoasema 16,6 km.

Tarkemmat tiedot

- ✓ Hissi
- ✓ Näkyvällä paikalla

Rakennusvuosi

1958


Kerros

6/12

Energiatehokkuusluokka

Ei lain edellyttämää energiatodistusta

Toimitilaa Salomonkatu 17, 00100 Helsinki

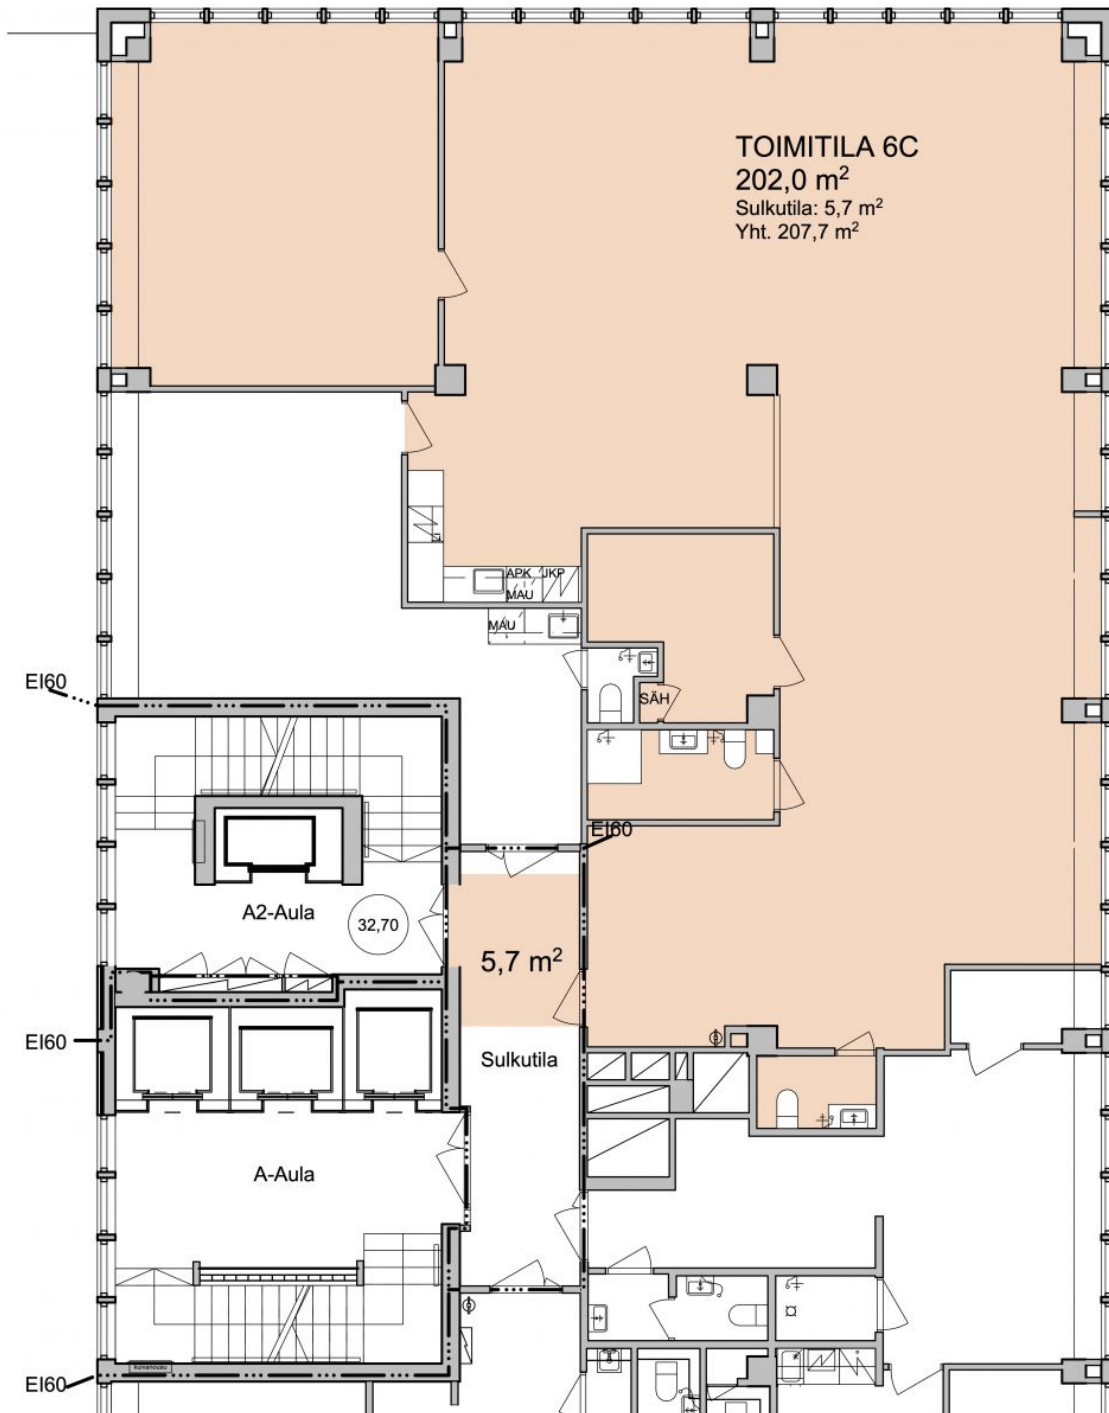

TENGBOM OY

Salomonkatu 17 A 00100 HELSINKI
Tel +358 291 705 880 www.tengbom.fi

HELSINGIN AUTOTALO OY

A6 Toimitila 6C 1:100

14.6.2024